




Príloha č. 2: Celková situácia stavby - II. úsek (výrez č. 1)

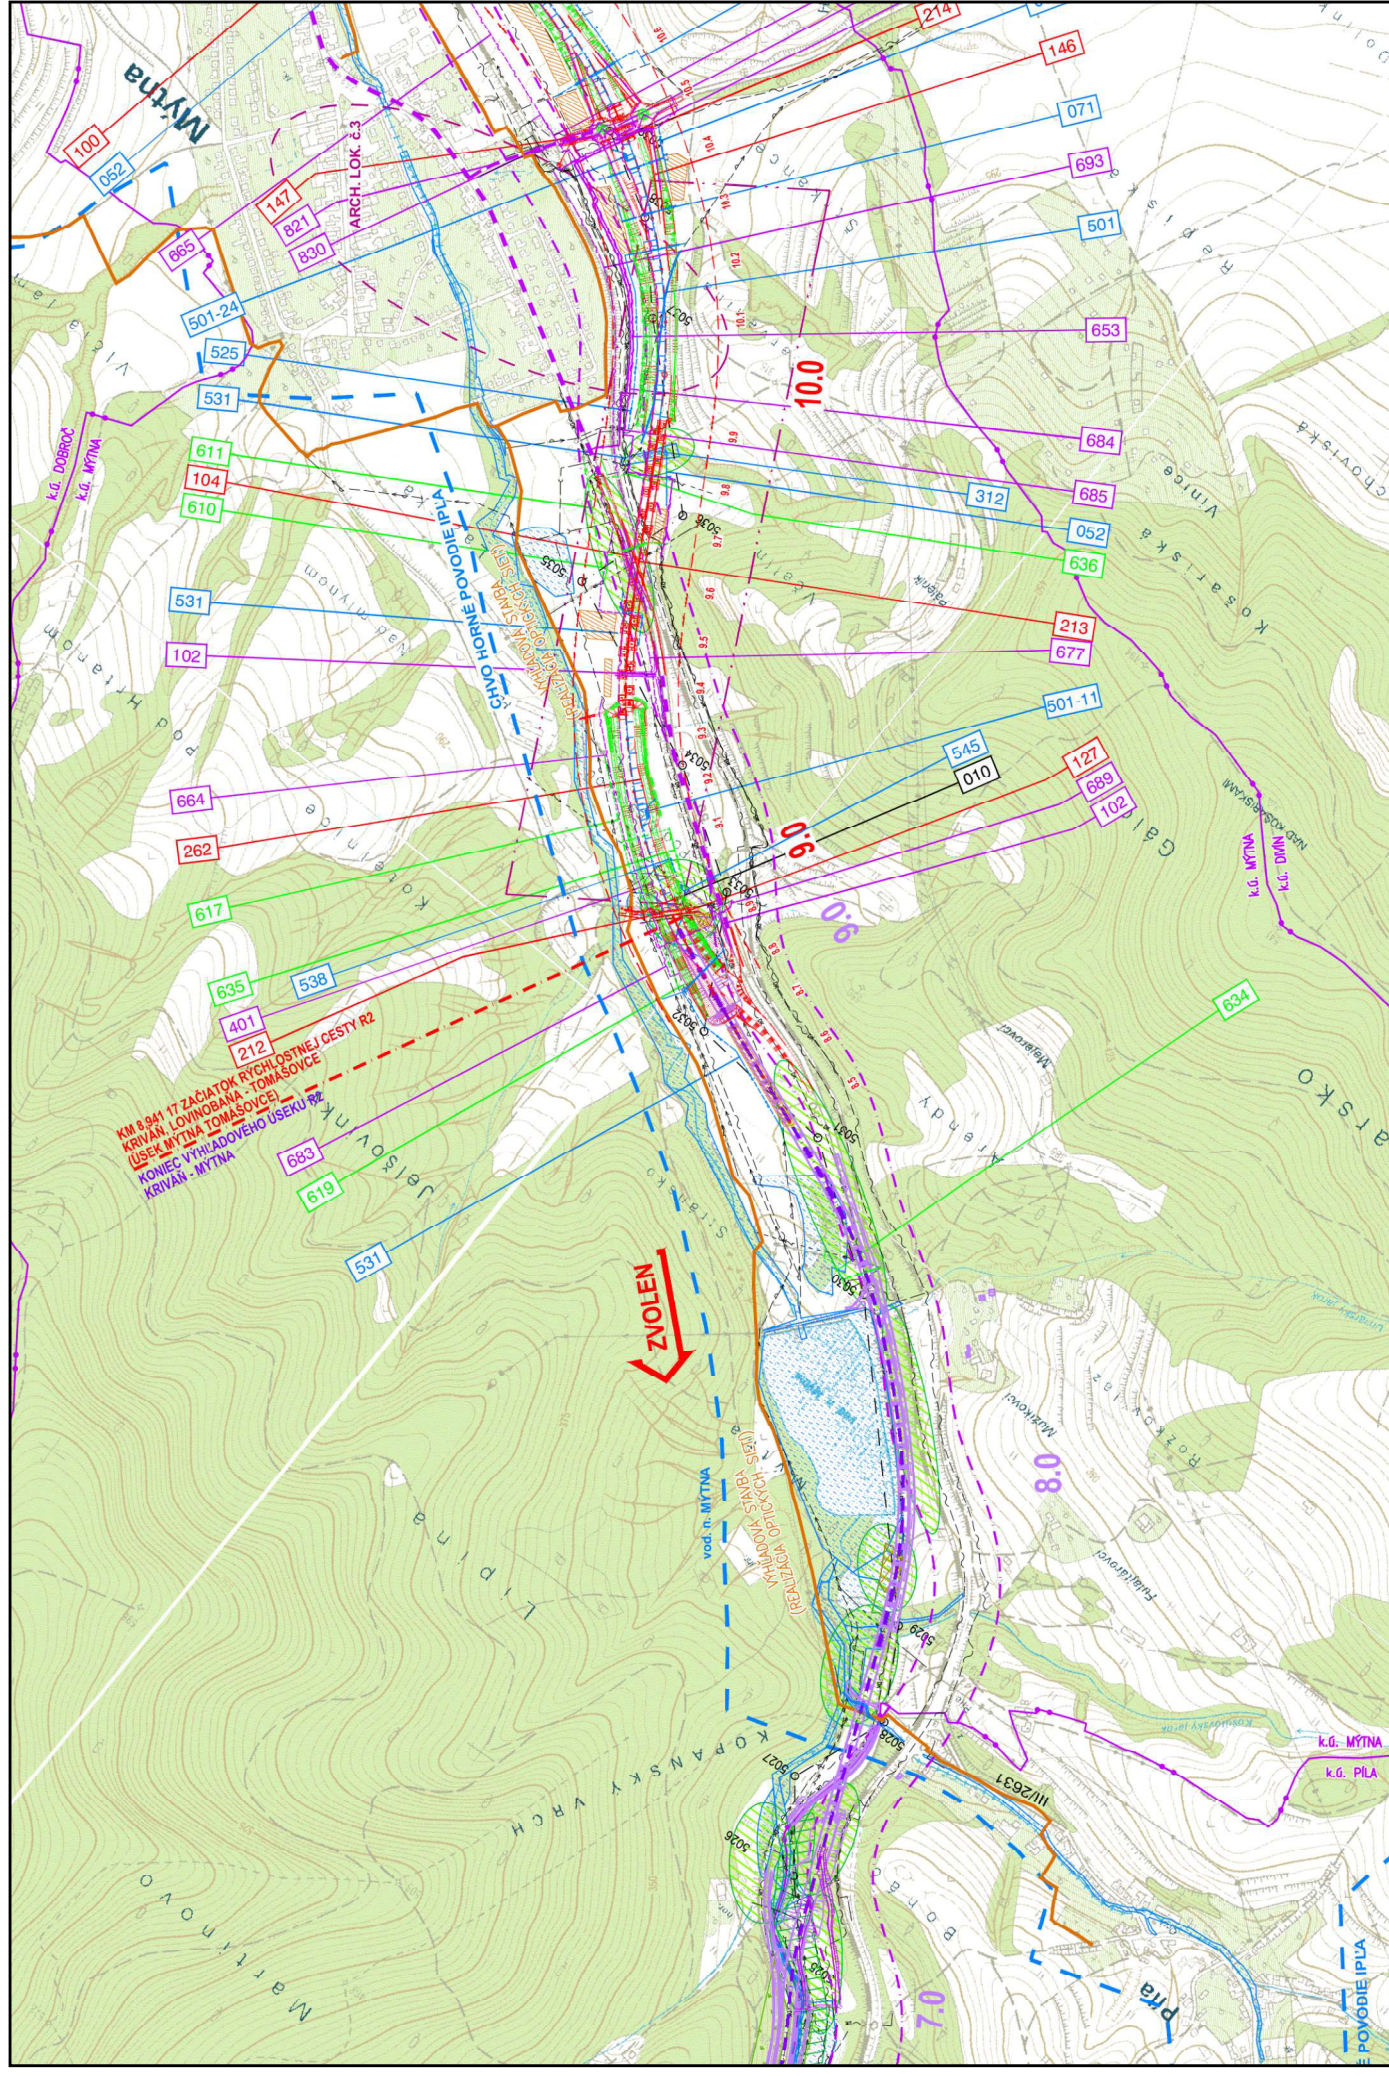


Príloha č. 2: Celková situácia stavby - II. úsek (výrez č. 2)

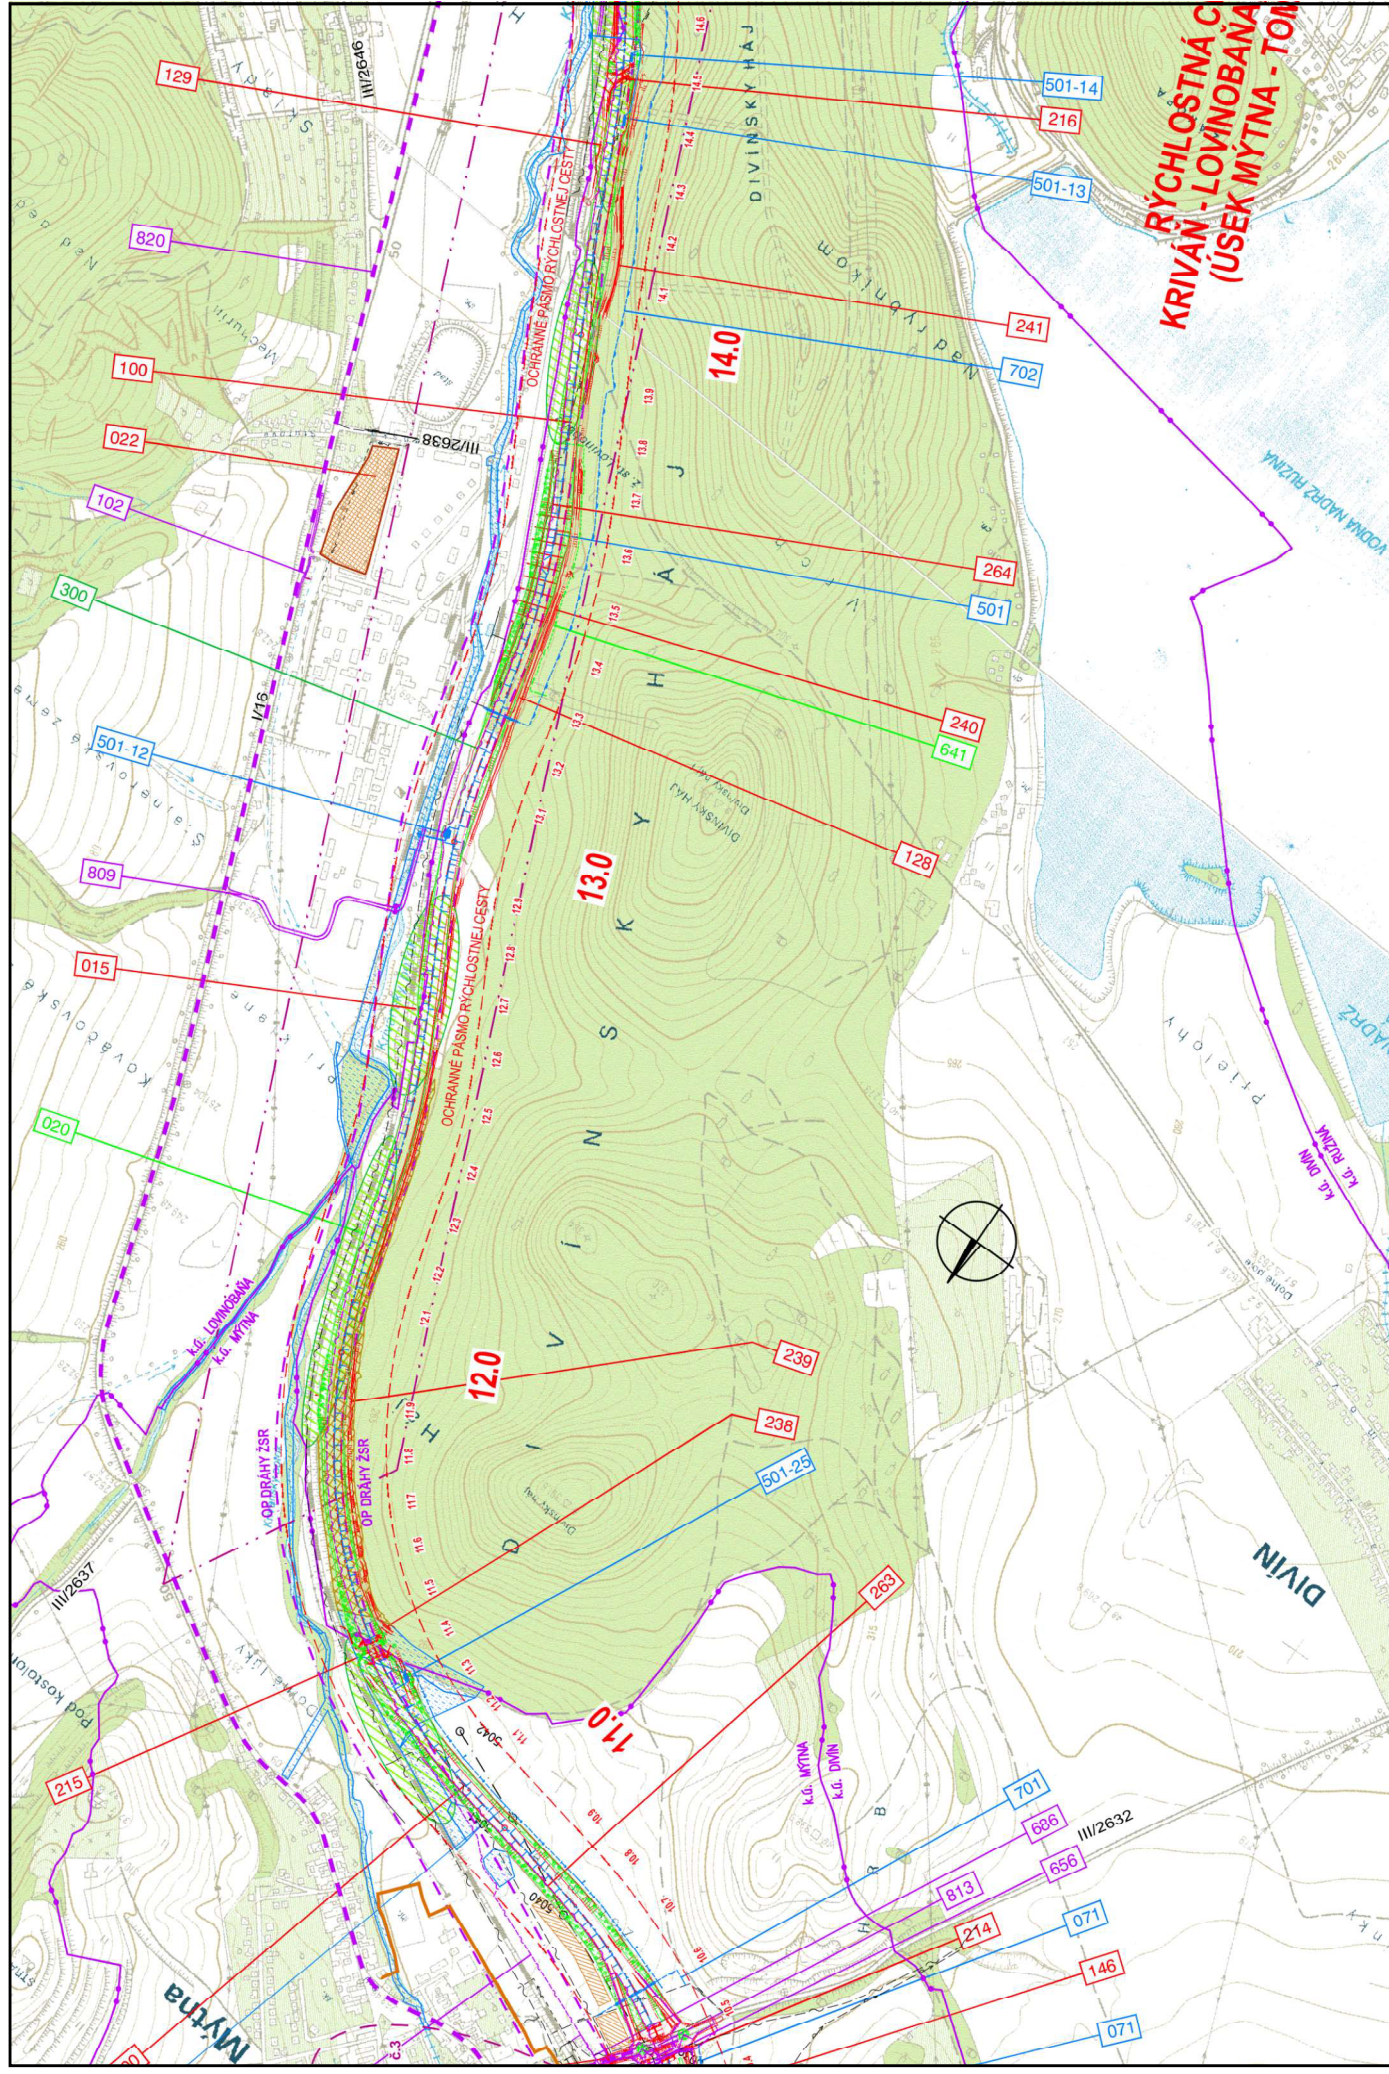


Príloha č. 2: Celková situácia stavby - II. úsek (výrez č. 3)

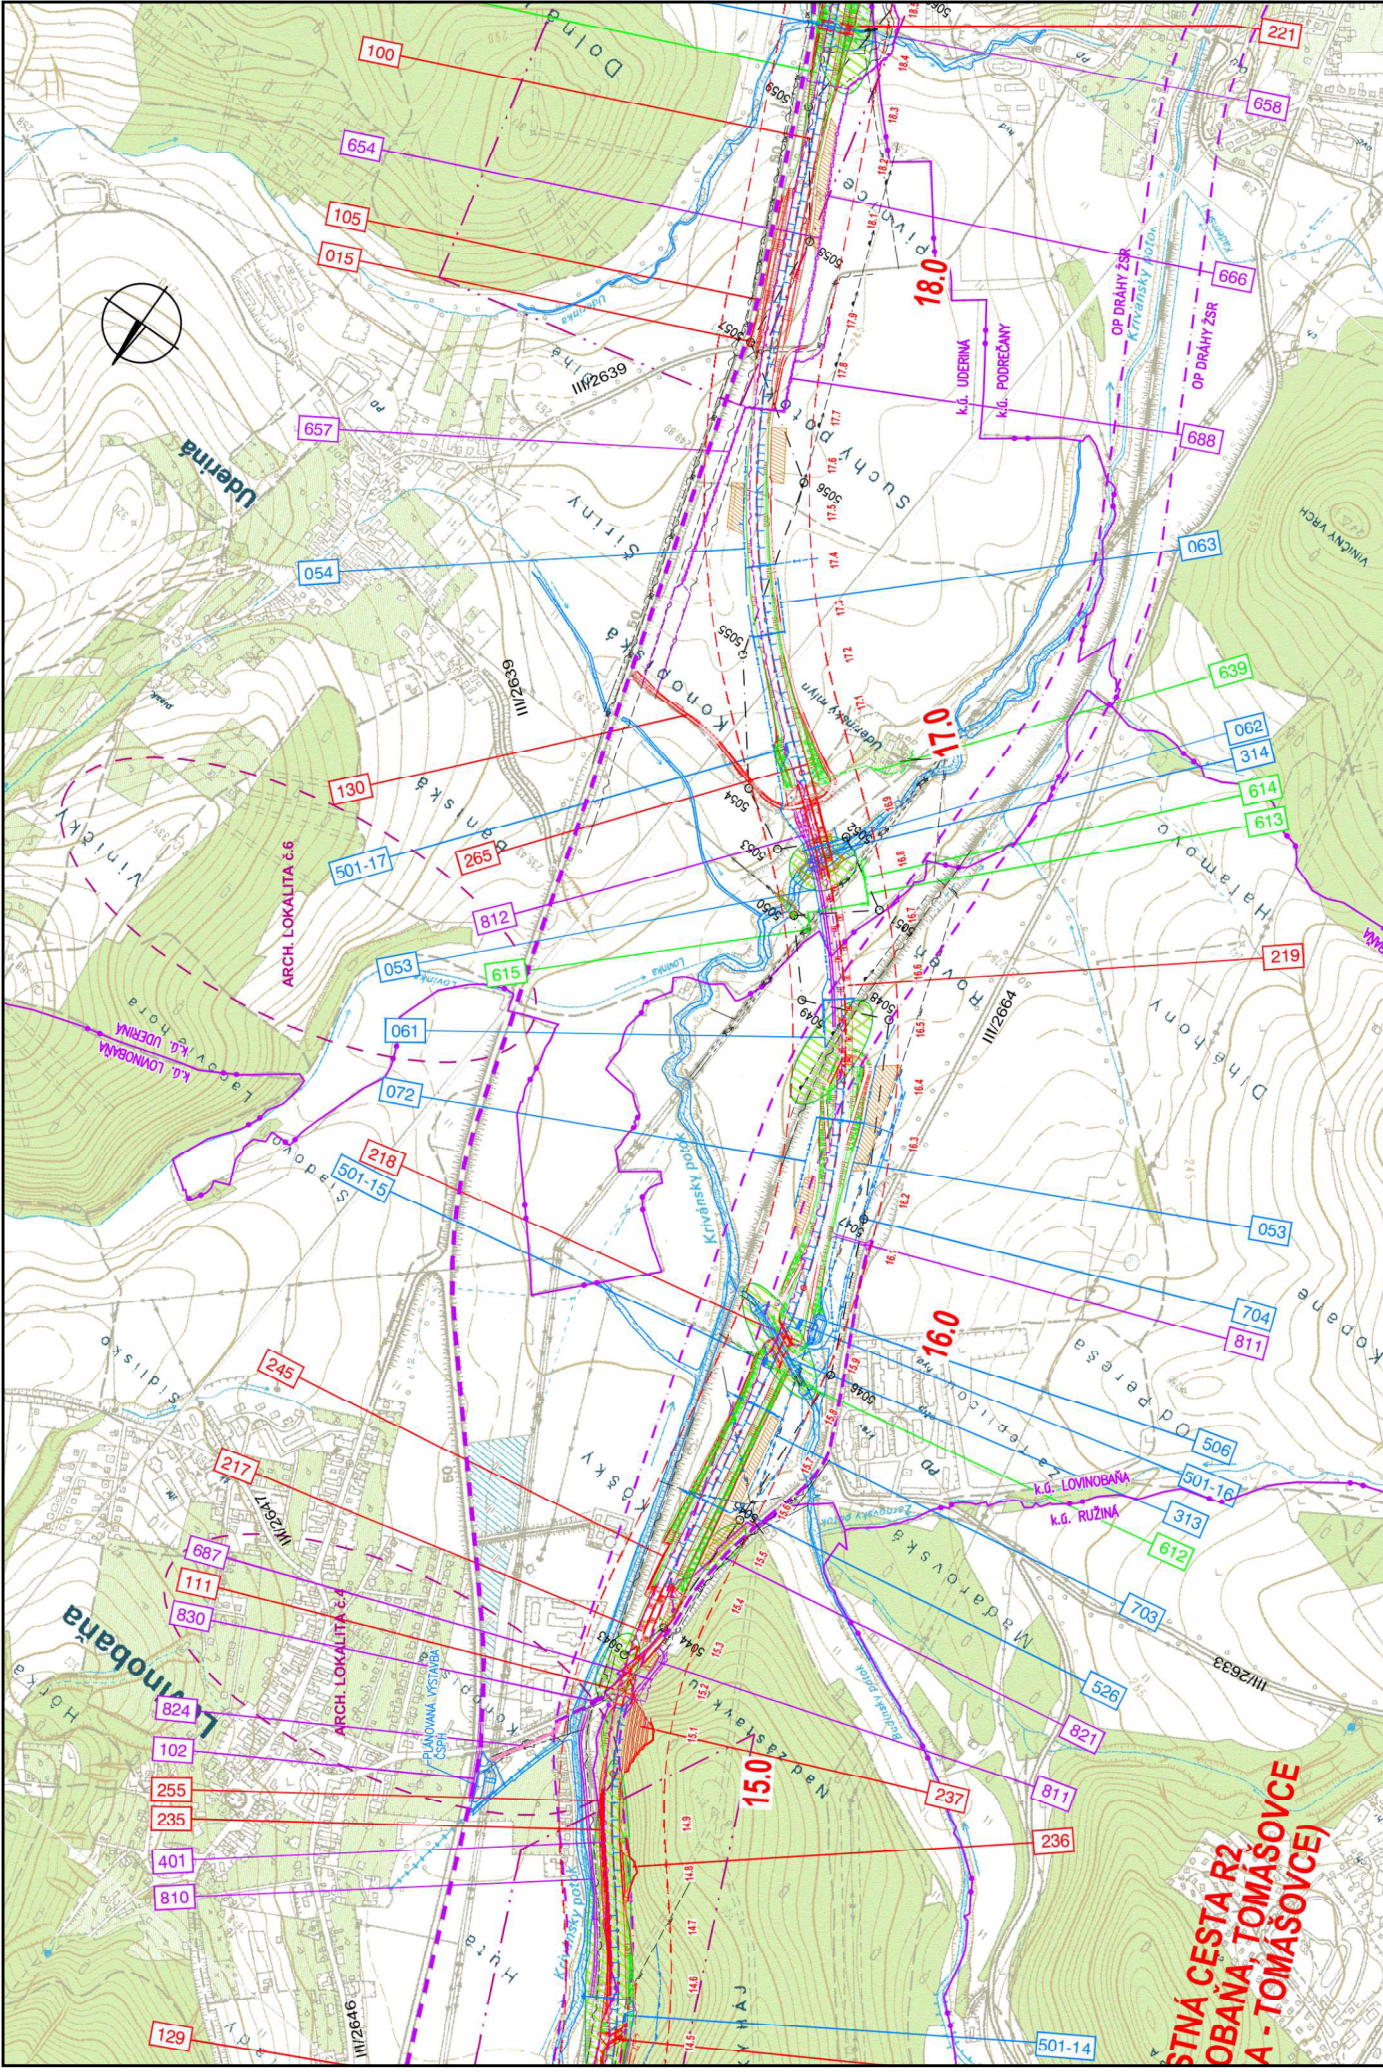

Príloha č. 2: Celková situácia stavby - II. úsek (výrez č. 4)

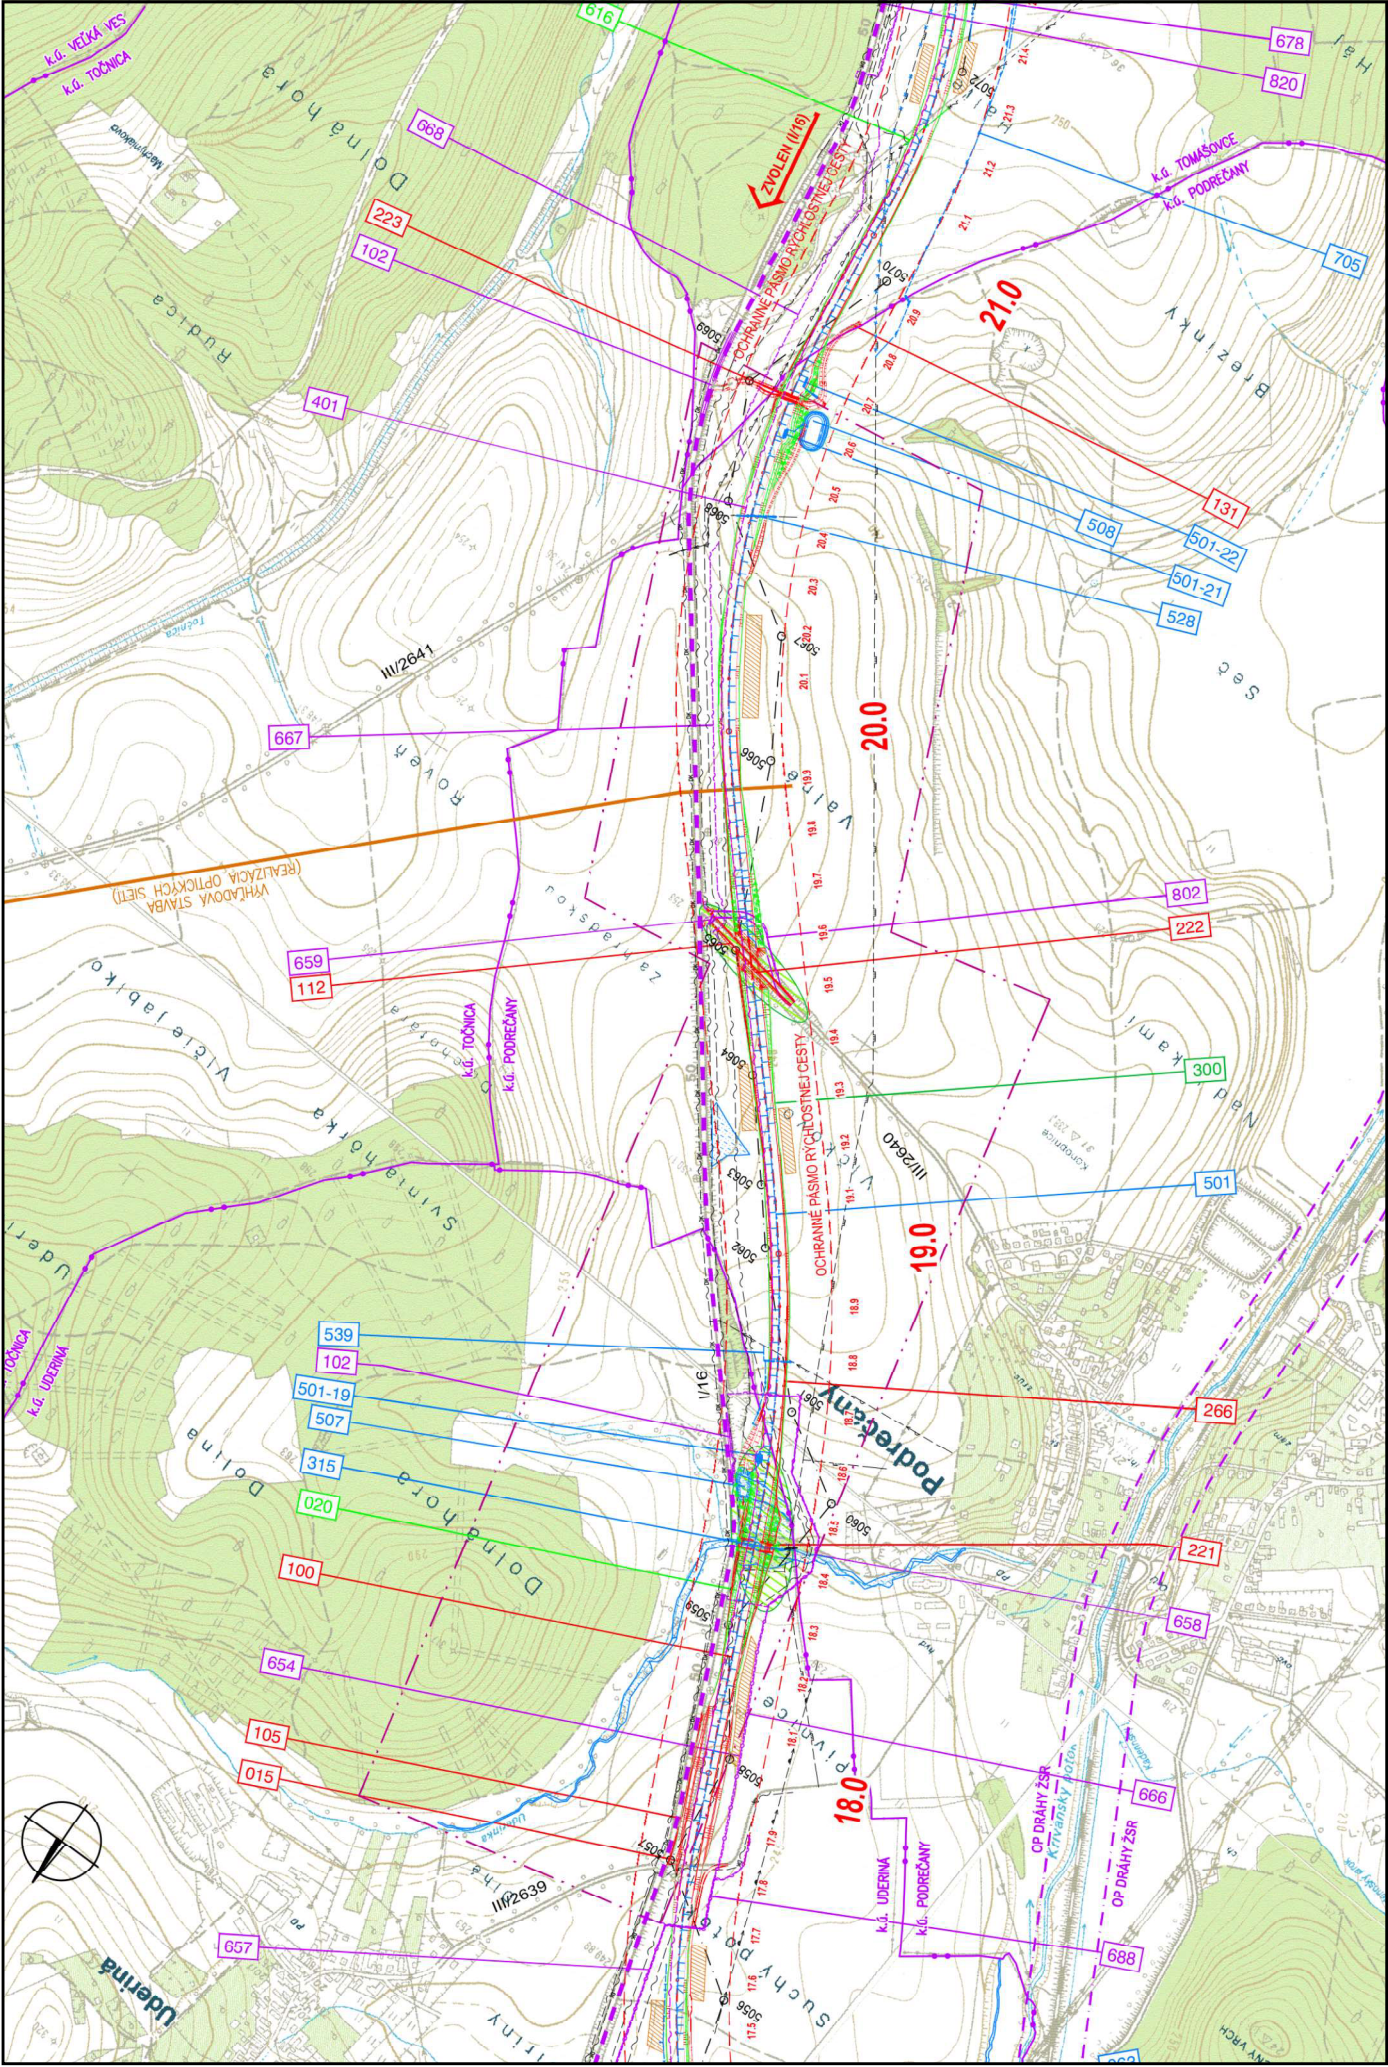

Príloha č. 2: Celková situácia stavby - II. úsek (výrez č. 5)

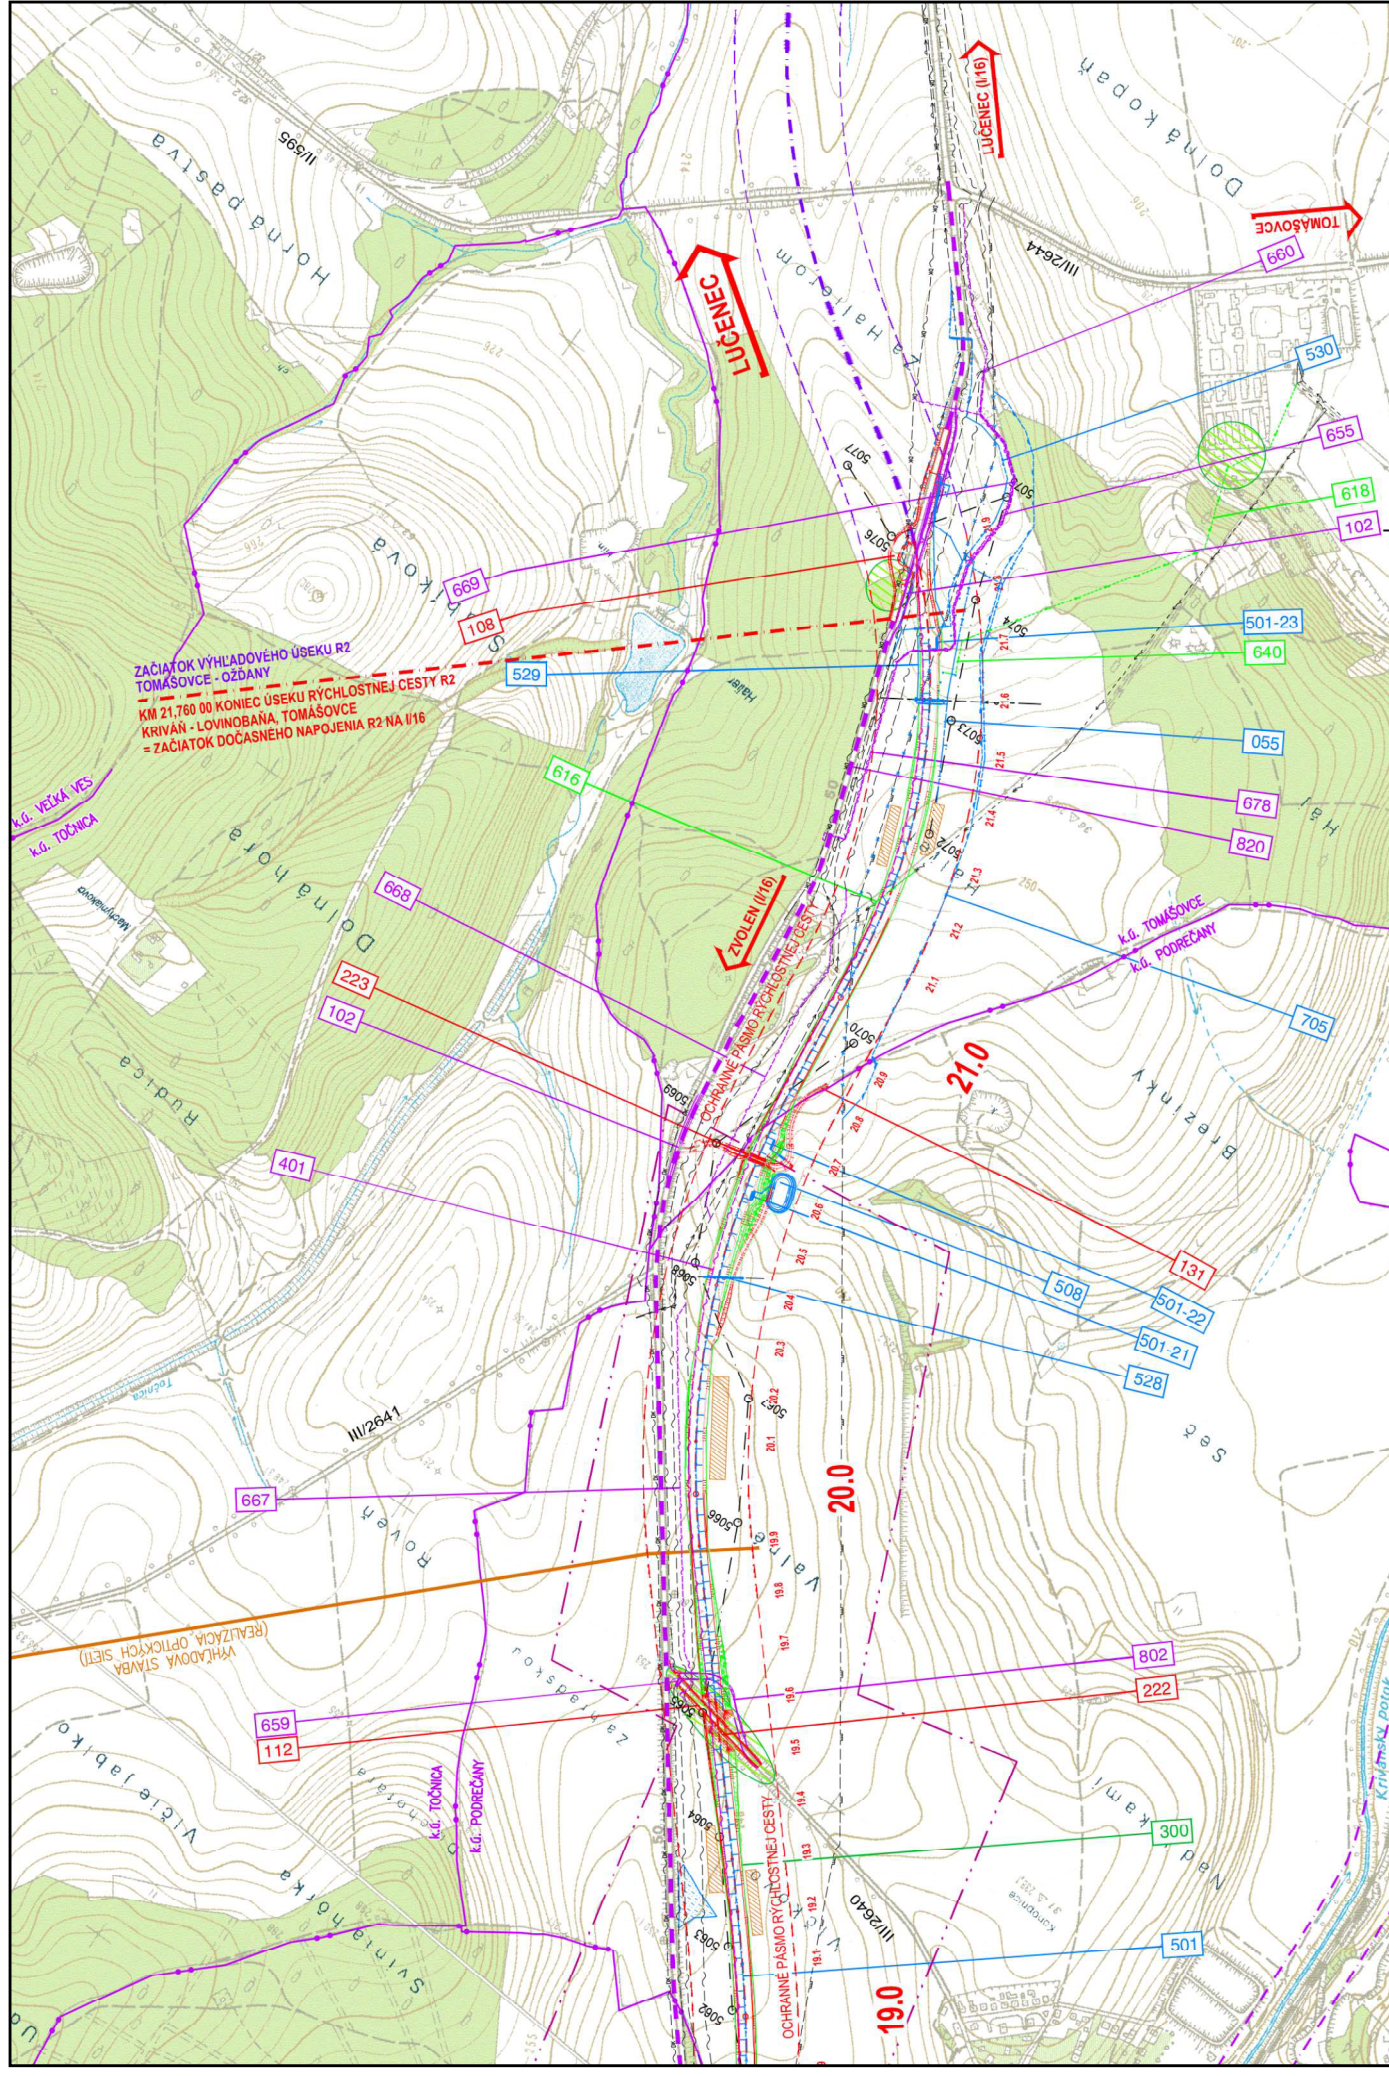

Príloha č. 2: Celková situácia stavby - II.úsek - legenda

ZOZNAM OBJEKTOV:

010 ASANÁCIA HOSPODÁRSKEJ BUDOVY MOTORESTU V MÝTNEJ
015 PRÍPRAVA ÚZEMIA
020 VEGETAČNÉ ÚPRAVY
022 STAVEBNÝ DVOR Č. 2 V LOVINOBANI
041 TECHNICKÁ A BIOLOGICKÁ REKULTIVÁCIA PF
045 REKULTIVÁCIA LF
047 NÁHRADNÁ VÝSADBA

MELIORÁCIE

052 ÚPRAVA MELIORAČNÝCH ZARIADENÍ V KM 9.600–11.368
053 ÚPRAVA MELIORAČNÝCH ZARIADENÍ V KM 15.900–16.823
054 ÚPRAVA MELIORAČNÝCH ZARIADENÍ V KM 16.845–17.651
055 ÚPRAVA MELIORAČNÝCH ZARIADENÍ V KM 21.400–22.570

ZÁVLAHY

061 OCHRANA ZAVLAŽOVACIEHO POTRUBIA DN 150 V KM 16.573
062 OCHRANA ZAVLAŽOVACIEHO POTRUBIA DN 300 V KM 16.873
063 OCHRANA ZAVLAŽOVACIEHO POTRUBIA DN 200 V KM 17.270

KRYTÉ MELIORAČNÉ KANÁLY

071 PRELOŽKA MELIORAČNEHO KANÁLA DN 800 V KM 10.415
072 PRELOŽKA MELIORAČNEHO KANÁLA DN 400 V KM 16.326

CESTNÉ OBJEKTY

100 RÝCHLOSTNÁ CESTA R2
102 ÚPRAVA CESTY I/16 V KM 3.670–13.600
104 PRELOŽKA CESTY I/16 V KM 9.400–9.900
105 ÚPRAVA CESTY I/16 V KM 17.800–18.200
108 DOČASNÉ PRIPOJENIE I/16 NA R2 V TOMAŠOVCIACH
111 ÚPRAVA CESTY III/2664 V KM 15.200
112 PRELOŽKA CESTY III/2640 V KM 19.556
119 DOČASNÉ PRIPOJENIE I/16 NA R2 V MÝTNEJ
127 POĽNÁ CESTA V KM 9,0
128 LESNÁ CESTA V KM 11.450 – 14.525 PRI DIVÍNSKOM HÁJI
129 LESNÁ CESTA V KM 14.250 – 14.500 PRI DIVÍNSKOM HÁJI
130 POĽNÁ CESTA V KM 17.820 (ZVÄČSENÝ ROZSAH Z 184M NA 1440M)
131 POĽNÁ CESTA V KM 20.750
140 PORTÁLY PRE DOPRAVNÉ ZNAČENIE
145 DOČASNÉ DOPRAVNÉ ZNAČENIE
146 MIMOÚROVNŇOVÁ KRIŽOVATKA MÝTNA
147 ÚPRAVA CESTY III/2632 A SOVSIACE OBJEKTY

MOSTNÉ OBJEKTY

212 MOST NA R2 NAD PC V KM 9.000
213 MOST NA R2 NAD I/16 A ŽEL. TRATOU V KM 9.441–9.957
214 MOST NA R2 NAD III/2632 V KM 10.500
215 MOST NA R2 V KM 11.450
216 MOST NA R2 NAD PC V KM 14.600
217 MOST NA R2 NAD III/2664 V KM 15.400
218 MOST NA R2 NAD BUDÍNSKÝM POTOKOM V KM 15.870
219 MOST NA R2 NA ŽEL. TRATOU A KRIVÁNSKYM POTOKOM V KM 16.339–16.960
221 MOST NA R2 NAD POTOKOM UDERINKA V KM 18.450
222 MOST NA R2 NAD III/2640 V KM 19.555
223 MOST NA R2 NAD PC V KM 20.700

MÚRY A PH STENY

235 OPORNÝ MÚR NA R2 V KM 14.525–15.025 L
236 ZÁRUBNÝ MÚR NA R2 V KM 14.750–14.850 P
237 ZÁRUBNÝ MÚR NA R2 V KM 14.980–15.140 P
238 ZÁRUBNÝ MÚR NA LC OBJ 128 V KM 0.000–0.020 P
239 ZÁRUBNÝ MÚR NA LC OBJ 128 V KM 0.380–0.495 P
240 ZÁRUBNÝ MÚR NA LC OBJ 128 V KM 1.925–2.015 P
241 ZÁRUBNÝ MÚR NA LC OBJ 128 V KM 2.585–2.825 P
245 OPORNÝ MÚR NA R2 V KM 15,315 – 15,450 L

255 PH STENA NA R2 V KM 14,675 – 15,325 L
262 PH STENA NA R2 V KM 8,800–9,300 P
263 PH STENA NA R2 V KM 9,800–11,475 L
264 PH STENA NA R2 V KM 13,300–13,900 L
265 PH STENA NA R2 V KM 16,950–17,075 P
266 PH STENA NA R2 V KM 18,600–18,900 P

300 OPLATENIE R2

ÚPRAVY TOKOV

312 ÚPRAVA BEZMENNÉHO POTOKA V KM 9.900
313 ÚPRAVA BUDÍNSKEHO POTOKA V KM 15.850
314 ÚPRAVA KRIVÁNSKEHO POTOKA V KM 16.850
315 PRELOŽKA POTOKA UDERINKA V KM 18.400

INFORMAČNÝ SYSTÉM RÝCHLOSTNEJ CESTY

401 INFORMAČNÝ SYSTÉM R2 – ST.ČASŤ
402 INFORMAČNÝ SYSTÉM R2 – TECH.ČASŤ

KANALIZÁCIE

501 CESTNÁ KANALIZÁCIA
501–11 ODLUČOVAČ ROPNÝCH LÁTKO V KM 8.950
501–24 ODLUČOVAČ ROPNÝCH LÁTKO V KM 10.360
501–25 ODLUČOVAČ ROPNÝCH LÁTKO V KM 11.300
501–12 ODLUČOVAČ ROPNÝCH LÁTKO V KM 13.00
501–13 ODLUČOVAČ ROPNÝCH LÁTKO V KM 14.425
501–14 ODLUČOVAČ ROPNÝCH LÁTKO V KM 14.525
501–15 ODLUČOVAČ ROPNÝCH LÁTKO V KM 15.840
501–16 ODLUČOVAČ ROPNÝCH LÁTKO V KM 16.065
501–17 ODLUČOVAČ ROPNÝCH LÁTKO V KM 17.010
501–19 ODLUČOVAČ ROPNÝCH LÁTKO V KM 18.590
501–21 ODLUČOVAČ ROPNÝCH LÁTKO V KM 20.575
501–22 ODLUČOVAČ ROPNÝCH LÁTKO V KM 20.700
501–23 ODLUČOVAČ ROPNÝCH LÁTKO V KM 21.700

506 RETENČNÁ NADRŽ RN1 V KM 16.000 P
507 RETENČNÁ NADRŽ RN2 V KM 18.550 L
508 RETENČNÁ NADRŽ RN3 V KM 20.600 P

VODOVODY

525 PRELOŽKA VODOVODU DN 160 V KM 10.000
526 ÚPRAVA VODOVODU V KM 15.565
528 ÚPRAVA SKUPINOVÉHO VODOVODU HLF DN 400 V KM 20.400
529 ÚPRAVA VODOVODU 2 X DN 160 V KM 21.600
530 PRELOŽKA VODOVODU HLF DN 400 V KM 22.000
531 PRELOŽKA VÝTLAČNEHO POTRUBIA DN 1000 V KM 8.600–10.100
538 PRELOŽKA VODOVODNEJ PRIPOJKY PRE MOTOREST V MÝTNEJ
539 PRELOŽKA VODOVODU DN 100 V KM 18,8

545 ČOV (ŽUMPA) PRE MOTOREST V MÝTNEJ

SILNOPRÚDOVÉ VEDENIA VN

610 PRELOŽKA VN – 22 KV LINKY Č. 385 DIVÍN, KM 9,7
611 PRELOŽKA VN – 22 KV PRÍP. PRE TS MÝTNA, KM 9,7–9,8
612 PRELOŽKA VN – 22 KV ODBOČKA RUŽINÁ, KM 15,83
613 PRELOŽKA VN – 2X22 KV LINKY Č. 306/396, KM 16,76
614 PRELOŽKA VN – 22 KV LINKY Č. 502, KM 16,77
615 PRELOŽKA VN – 22 KV ODBOČKY UDERINÁ, KM 16,83
616 PRELOŽKA VN – 22 KV PRIPOJKY TS HALIER, KM 21,24
617 PRELOŽKA VN – 22 KV Č. 306, KM 8,85–9,35
618 PRIPOJKA VN – 22KV A TS 50 KVA, KM 21,700
619 PRIPOJKA VN – 22 KV A TS 50 KVA PRE OBJEKT 634

SILNOPRÚDOVÉ VEDENIA NN

634 PRIPOJKA NN PRE ISRC, KM 8.000–8.850
635 PRELOŽKA NN VZDUŠNÉHO VEDENIA PRE MOTOREST V MÝTNEJ
636 PRELOŽKA NN VZDUŠNÉHO VEDENIA, KM 9.85
639 PRIPOJKA NN PRE ISRC, KM 17.00
640 PRIPOJKA NN PRE ISRC, KM 21,70
641 PRELOŽKA NN VEDENIA PRE TOWERCOM, KM 13,3–13,8
642.1 ÚPRAVA TR, VO KRIŽOVATKY A PRIPOJKA NN S MERANÍM V KM 9.830–10.500
642.2 VO PRÍSTUPOVEJ CESTY A PRIPOJKA NN S MERANÍM V KM 9.830–10.500

SLABOPRÚDOVÉ VEDENIA

653 PRELOŽKA DOK DT–LC V KM 9.700–10.500
654 PRELOŽKA DOK DT–LC V KM 17.350–18.700
655 PRELOŽKA DOK DT–LC V KM 21.750–22.100
656 PRELOŽKA PDK DIVÍN K DOK DT–LC V KM 10.500
657 PRELOŽKA HDPE RÚR PRE PDK PODREČANY V KM 17.700–17.900
658 PRELOŽKA DK LUČENEC – MÝTNA V KM 18.300–18.700
659 OCHRANA OZNAMOVACÍCH KÁBLOV POD CESTOU III/2640 V KM 19.600
660 PRELOŽKA DK LUČENEC – MÝTNA V KM 21.300–22.500
664 PRELOŽKA OK ORANGE, ÚSEK LUČENEC – DETVA V KM 8.900–9.300
665 PRELOŽKA OK ORANGE, ÚSEK LUČENEC – DETVA V KM 9.950–11.200
666 PRELOŽKA OK ORANGE, ÚSEK LUČENEC – DETVA V KM 17.350–18.800
667 PRELOŽKA OK ORANGE, ÚSEK LUČENEC – DETVA V KM 19.600–20.300
668 PRELOŽKA OK ORANGE, ÚSEK LUČENEC – DETVA V KM 20.500–21.200
669 PRELOŽKA OK ORANGE, ÚSEK LUČENEC – DETVA V KM 21.300–22.500
677 PRELOŽKA DK ZVOLEN – LUČENEC V KM 9.350–9.800
678 PRELOŽKA DK ZVOLEN – LUČENEC V KM 21.300–22.200
683 PRELOŽKA MTS MÝTNA SALAŠ V KM 9.000
684 PRELOŽKA PRIPOKLÁDKY MTS K DOK DT–LC V KM 9.700–10.500
685 PRELOŽKA MTS MÝTNA – PILA V KM 9.700–10.500
686 PRELOŽKA MTS MÝTNA – DIVÍN V KM 10.500
687 PRELOŽKA MTS LOVINOBANA – RUŽINÁ V KM 15.150–15.400
688 PRELOŽKA MTS LOVINOBANA – PODREČANY V KM 17.800–17.900
689 PRELOŽKA MTS K MOTORESTU V MÝTNEJ
693 PRELOŽKA DOK ŽSR V KM 9.720–10.580

PLYNOVODY

701 CHRÁNIČKA VTL PLYNOVODU V KM 10.606
702 PRELOŽKA VTL PLYNOVODU V KM 13.255–14.640
703 PRELOŽKA VTL PLYNOVODU V KM 15.612–15.734
704 PRELOŽKA VTL PLYNOVODU V KM 15.687–16.307
705 PRELOŽKA VTL PLYNOVODU V KM 20.826–22.103

DOČASNÉ OBJEKTY

802 OBCHÁDZKOVÁ CESTA V KM 19,5 PRE III/2640
809 PRÍSTUPOVÁ CESTA V KM 13,0 K OBJ. 501–12
810 PRÍSTUPOVÁ CESTA V KM 14,5 K OBJ. 501–13
811 PRÍSTUPOVÁ CESTAV KM 15,3 A 16,1 (ROZŠÍRENIE OBJEKTU CCA 100%)
812 PRÍSTUPOVÁ CESTA K OBJ. 219 (ROZSAH Z 815M NA 415M)
813 ÚPRAVA CESTY III/2632 V KM 10,5

ÚPRAVA KOMUNIKÁČII PO VÝSTAVBE

820 ÚPRAVA KRYTU VOZOVIEK NA CESTE I. TRIEDY PO VÝSTAVBE
821 ÚPRAVA KRYTU VOZOVIEK NA CESTE II A III. TRIEDY PO VÝSTAVBE
824 ÚPRAVA KRYTU VOZOVIEK NA MK V LOVINOBANI

830 ÚPRAVA ŽELEZNIČNÝCH PRIECESTÍ

Príloha č. 2: Celková situácia stavby - II.úsek - legenda

	ROZHRAIE KATASTRÁLNYCH ÚZEMÍ
	NOVÝ STAV
	ELEKTRICKÉ VEDENIE NN
	ELEKTRICKÉ VEDENIE VN
	TELEKOMUNIKAČNÉ A DIAČKOVÉ KÁBLE
	PLYNOVOD
	KANALIZÁCIA
	VODOVOD
	INFORMAČNÝ SYSTÉM DIALNICE
	OBJEKTY NAVRHNUITÉ DO DEMOLÁCIÍ
	SKLÁDKY ORNICE A DREVA
	STAVEBNÉ DVORY
	OBVOD STAVENISKA
	VYTYČOVACIA SIEŤ
	OZNAČENIE STAVEBNÝCH OBJEKTOV
	ÚPRAVA KRYTU VOZOVIEK CIEST I. TRIEDY
	ÚPRAVA KRYTU VOZOVIEK CIEST II. A III. TRIEDY
	ÚPRAVA KRYTU VOZOVIEK NA MK A PC
	HRANICA CHVÚ POČANA
	PP - KRIVÁŇSKÝ POTOK
	HRANICA CHVO HORNÉ POVODIE IPČA
	VÝHĽADOVÝ ÚSEK R2
	ARCHEOLOGICKÉ LOKALITY
	PRAVDEPODOBNÝ VÝSKYT ARCH. LOKALITY
	PLOCHY INVENTARIZÁCIE DREVÍN
	PLOCHY MOKRADÍ
	BIOTOPY EURÓPSKEHO VÝZNAMU
	BIOTOPY NÁRODNÉHO VÝZNAMU

OCHRANNÉ PÁSMA:

ŽELEZNICA (OD OSI PRIČAHLEJ KOČAJE)	60 m
RÝCHLOSTNÁ CESTA (OD OSI VOZOVKY PRIČAHLÉHO JAZD. PÁSU)	100 m
CESTY (OD OSI VOZOVKY)	- I. TRIEDY 50 m
	- II. TRIEDY 25 m
	- III. TRIEDY 18 m
ELEKTRICKÉ VEDENIE	- VZDUŠNÉ NAD 400 kV 35 m
	- VZDUŠNÉ 220-440 kV 25 m
	- VZDUŠNÉ 110-220 kV 20 m
	- VZDUŠNÉ 35-110 kV 15 m
	- VZDUŠNÉ 1-35 kV 10 m
	- KÁBLOVÉ DO 110 kV 1 m
	- KÁBLOVÉ NAD 110 kV 3 m
TELEKOMUNIKAČNÉ VEDENIE	TELEKOMUNIKAČNÉ VEDENIE 1.5 m
DIAČKOVÉ KÁBLE	2 m
VODOVODNÉ A KANALIZAČNÉ POTRUBIA	- DO 500 mm 1.5 m
	- NAD 500 mm 2.5 m
PLYNOVOD DN DO 200 mm	4 m
PLYNOVOD DN DO 500 mm	8 m
PLYNOVOD DN DO 700 mm	12 m
PLYNOVOD NTL A STL	1 m

Príloha č. 2: Celková situácia stavby - II.úsek



ZMENA	POPIS ZMENY	DÁTUM	SPRACOVAL	SCHVAĽOVAL



Pečiatka a podpis objednávateľa

DOKUMENTÁCIA NA PONUKU

SÚRADNICOVÝ SYSTÉM S – JTSK	VÝŠKOVÝ SYSTÉM Bpv	TRIEDA PRESNOSTI STN 73 0422	5/B.2 DOPRAVOPROJEKT BRATISLAVA DIVÍZIA ZVOLEN 960 01 Zvolen, M.R.Štefánika 4724
VYPRACOVAL Ing. Daniel PÚČEK	ZODP.PROJEKTANT Ing. Martin MILATA	HL.INŽ.PROJEKTU Ing. Imrich BEKEČ	
KONTROLOVAL Ing. Ľubomír JUROV	OKRES (OBVOD) STAVBY LUČENEC		
OBJEDNÁVATEĽ: NÁRODNÁ DIAĽNIČNÁ SPOLOČNOSŤ a.s. BRATISLAVA			
RÝCHLOSTNÁ CESTA R2 KRIVÁŇ - LOVINOBAŇA, TOMÁŠOVCE (ÚSEK MÝTNA – TOMÁŠOVCE)			STUPEŇ DSP, DRS
CELKOVÁ SITUÁCIA STAVBY			FORMÁT 20 A4
			DÁTUM 07.2017
			Č.ZÁKAZKY 7367-01
			MIERKA 1:30 000
			Č.ARCH. 7367-01
			Č.VÝKRESU B.2
			Č.SÚPRAVY