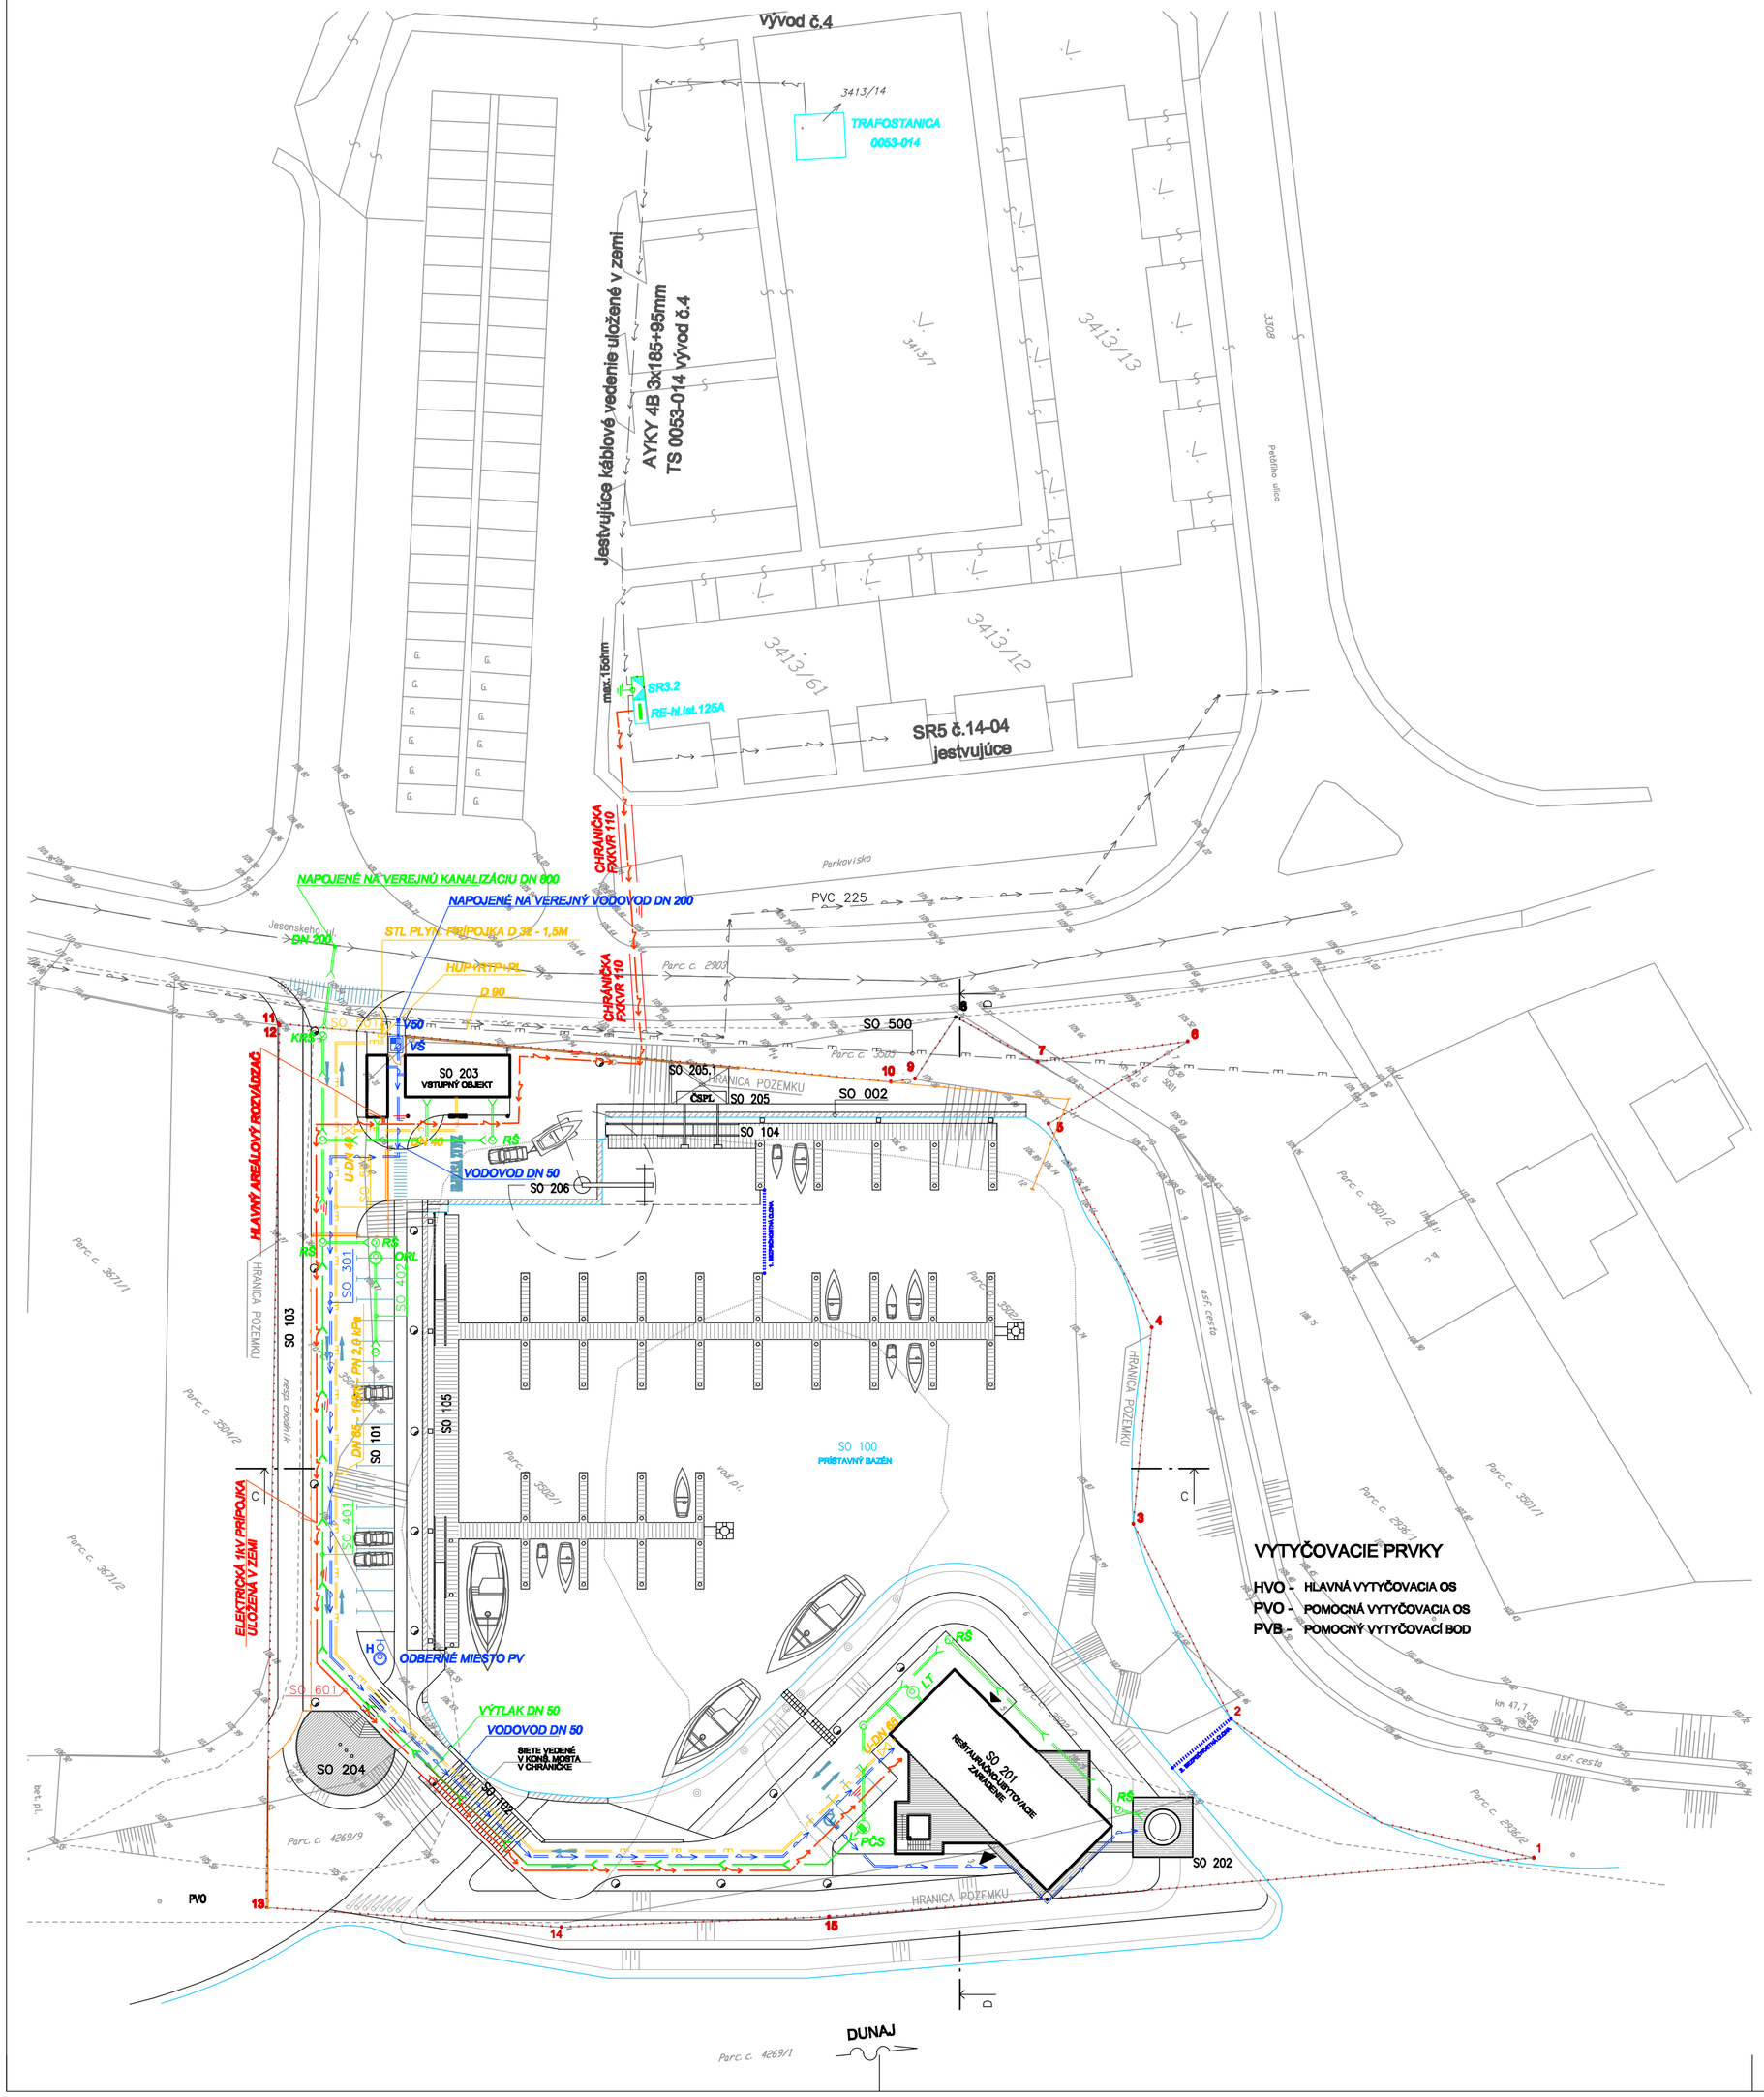

LEGENDA STAVEBNÝCH OBJEKTOV

SO 001 - SADOVÉ ÚPRAVY
SO 002 - OPORNÝ MÚR

SO 100 - PRÍSTAVNÝ BAZÉN
SO 101 - SPEVNENÉ PLOCHY
SO 102 - MOST
SO 103 - PRÍSTUPOVÝ CHODNÍK
SO 104,105 - PLÁVAJÚCE PONTÓNY

SO 201 - REŠTAURÁCIA
SO 202 - CIEĽOVÁ VEŽA
SO 203 - VSTUPNÝ OBJEKT
SO 204 - TERASA
SO 205 - ČERPACIA STANICA
SO 205.1 - STÁČACIA PLOCHA
SO 206 - ŽERIAV

SO 301 - PRÍPOJKA VODY A AREÁLOVÝ VODOVOD

SO 401 - PRÍPOJKA KANALIZÁCIE A AREÁLOVÁ KANALIZÁCIA
SO 402 - ORL

SO 501 - STL PLYN. PRÍPOJKA
SO 502 - NTL ROZVOD PLYNU

SO 601 - PRÍPOJKA NN
SO 602 - AREÁLOVÝ ROZVOD NN
SO 603 - VEREJNÉ OSVETLENIE

SO 651 - TELOMUNIKAČNÁ PRÍPOJKA

PS 001 - POŽIARNA OCHRANA

- **BOD NAPOJENIA VODOVODU**
- BOD NAPOJENIA KANALIZACIE
- BOD NAPOJENIA PLYNU

NAVRHOVANÉ INŽINIERSKE SIETE

- **VODOVOD**
- **KANALIZACIA SPLAŠKOVÁ GRAVITAČNÁ**
- **KANALIZACIA SPLAŠKOVÁ VÝTLAČNÁ**
- **NN PRÍPOJKA**
- **NTL ROZVOD PLYNU PN 2,0 kPa**
- **STL PLYN. PRÍPOJKA PN 0,3 MPa**

POUŽITÉ SKRATKY A SYMBOLY

RŠ	REVÍZNA ŠACHTA
KRŠ	KONTROLNÁ REVÍZNA ŠACHTA
PČS	PREČERPÁVACIA STANICA
ORL	ODLUČOVAČ ROPNÝCH LÁTOK
LT	LAPAČ TUKOV
VŠ	VODOMERNÁ ŠACHTA
H	HYDRANT
SR 3.2	ROZPOJOVACIA SKRIŇA
RE	**ELEKTROMEROVÝ ROZVÁDZAČ**
	POULIČNÉ OSVETLENIE
U-DN 65	**UZÁVER DN 65 mm + TEL. ZEMINÁ SÚPRAVA + POKLOP**
HUP+RTP+PL	**HL. UZÁVER PLYNU + REGULÁTOR TLAKU PLYNU + PLYNOMER**

- NEPRIEHĽADNÉ OPLOTENIE
- PRIEHĽADNÉ OPLOTENIE AREÁLU
- **HRANICA POZEMKU**
- VODNÁ HLADINA
- **NORNÁ BEZPEČNOSTNÁ ZÓNA**

EXISTUJÚCE INŽINIERSKE SIETE

- TELEFÓNNY KÁBEL
- VODOVOD
- JESTVUJUCI STL PLYNOVOD A PRÍPOJKY, PN 0,3 MPa
- KANALIZÁCIA

VYTYČOVACIE PRVKY

HVO - HLAVNÁ VYTYČOVACIA OS
PVO - POMOCNÁ VYTYČOVACIA OS
PVB - POMOCNÝ VYTYČOVACÍ BOD

ZOZNAM, STRUČNÝ POPIS A DÁTUMY REVIZIÍ:

č.	STRUČNÝ POPIS	DÁTUM

Objednávateľ PD:
AGIMPEX, s.r.o.
Železničný rad č. 2, 943 02 Štúrovo
IČO: 36 562 653
IČ DPH:

Inžinierska a projekčná organizácia:
ARDING, s.r.o.
Hanulova 5/C
841 01 Bratislava
ARDING

Veľemé ružica:

Severka

Schéma objektu:

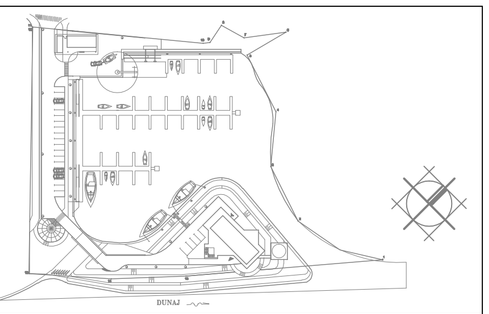

Výškové osadenie stavby: **±0,000= 109,50 m.n.m BPV**

Poznámky:

Číslo pare:

Hlavný projektant: Ing. Jozef Páleš	Projektant: Ing. Martin Šinaľ	H.I.P. Ing. Jozef Páleš	Vypracoval: Ing. Martin Šinaľ

Miesto stavby: ŠTÚROVO
Dátum: september 2006
Projekt: PRÍSTAV ŠPORTOVÝCH A REKREAČNÝCH PLAVIDIEL ŠTÚROVO
Stupeň projektu: PD PRE VYDANIE ÚR
Stavebný objekt: AREÁL PRÍSTAVU
Č. stav. objektu:
Archívne číslo: 1013
Profesia: Architektonicko - stavebná časť
Počet A4: 6
Označenie výkresu: S-001
Iný značenie č. revízie: -S -0
Obsah výkresu: KOORDINAČNÁ SITUÁCIA
Mierka: 1:500