


ZOZNAM GRAFICKEJ ČASTI

VÝKRES Č.	členenie mesta na zóny
A.	
1.	zóna č.I - zmena 2/2016
2.	zóna č.II - zmena 3/2018
3.	zóna č.III - v pôvodnom ÚPN
4.	zóna č.IV - zmena 2/2016
5.	zóna č.V - zmena 2/2016
6.	zóna č.VI - zmena 3/2018
7.	zóna č.VII - v pôvodnom ÚPN
8.	zóna č.VIII - zmena 2/2016
9.	zóna č.IX - zmena 2/2016
10.	zóna č.X - v pôvodnom ÚPN
11.	zóna č.XI - v pôvodnom ÚPN
12.	zóna č.XII - v pôvodnom ÚPN
13.	zóna č.XIII - zmena 2/2016
14.	zóna č.XIV - zmena 2/2016
15.	zóna č.XV - v pôvodnom ÚPN
16.	zóna č.XVI - v pôvodnom ÚPN
17.	zóna č.XVII - zmena 2/2016

LEGENDA

- II.

číslo zóny
- hranica zóny
- zóna riešená v zmene 3/2018

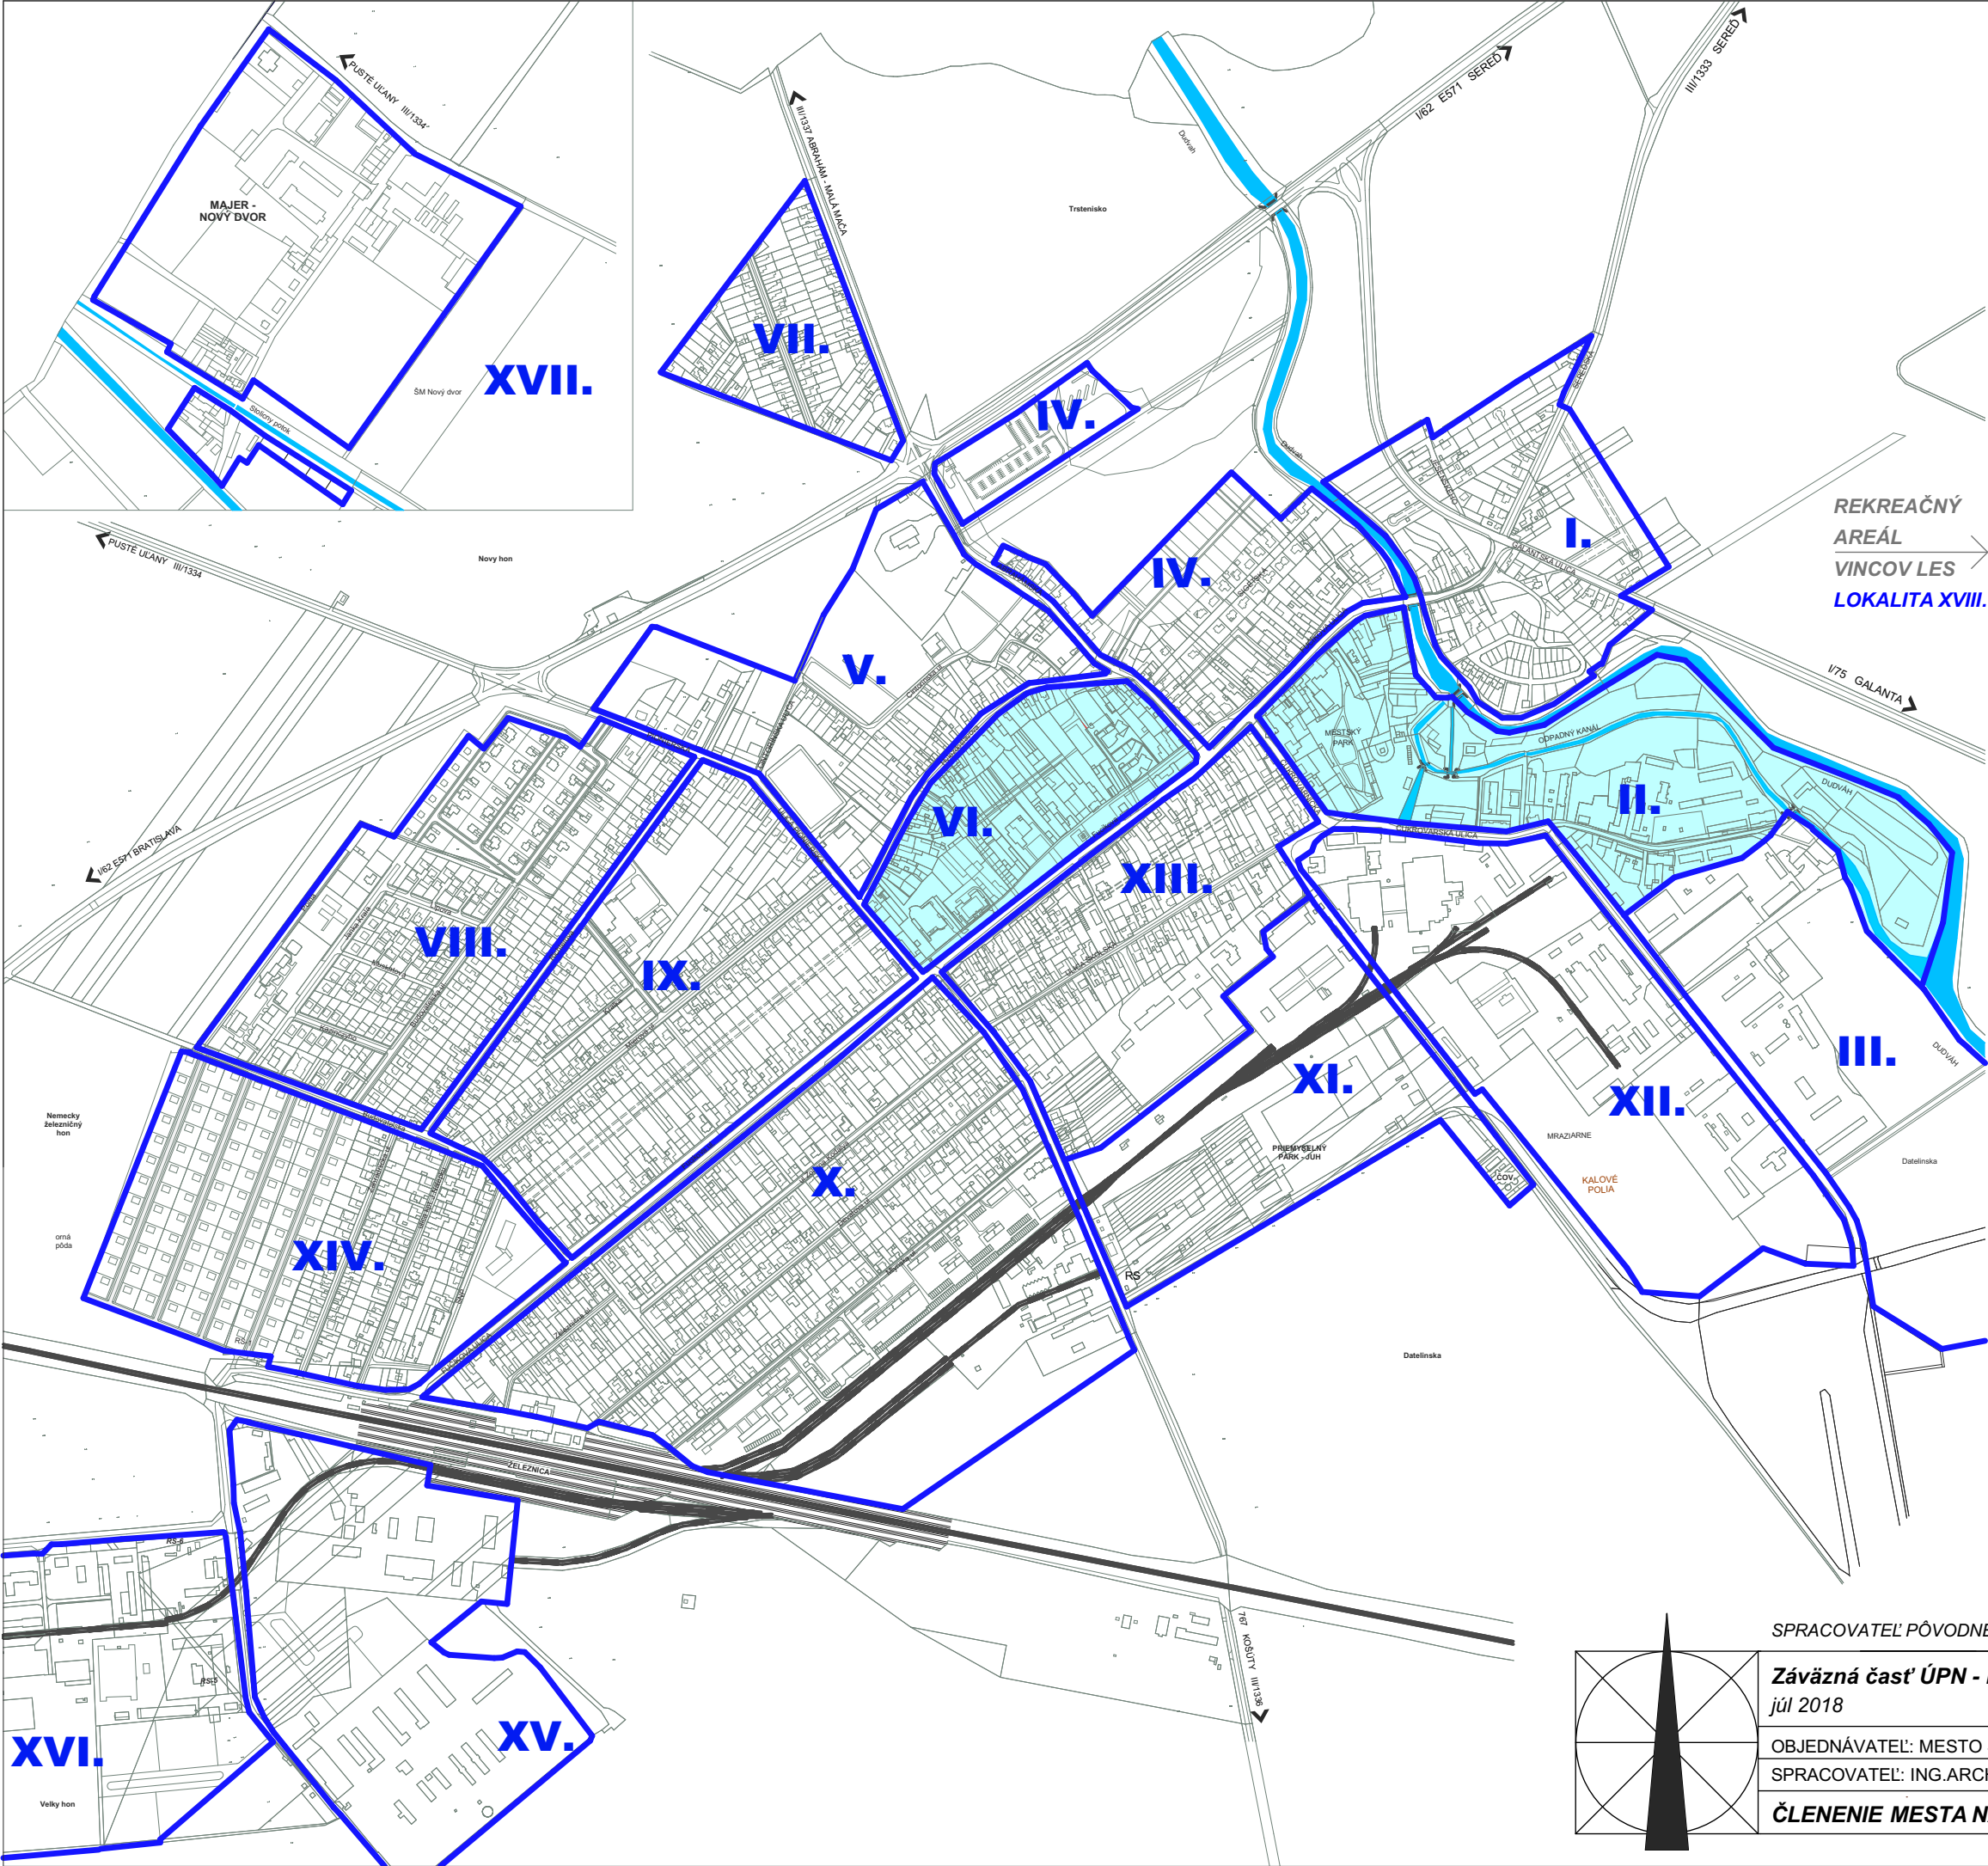

SPRACOVATEĽ PÔVODNÉHO ÚPN-M A DOPLNKU 1/2010 : ING.ARCH. PETER ŽALMAN, CSc.

Záväzná časť ÚPN - mesta Sládkovičovo
júl 2018

NÁVRH
ZMENA 3/2018

OBJEDNÁVATEĽ: MESTO SLÁDKOVIČOVO
SPRACOVATEĽ: ING.ARCH.PETER ODNOGA, ING.ARCH.TAMARA ČENDULOVÁ

ČLENENIE MESTA NA ZÓNY

M 1:10 000

A.