


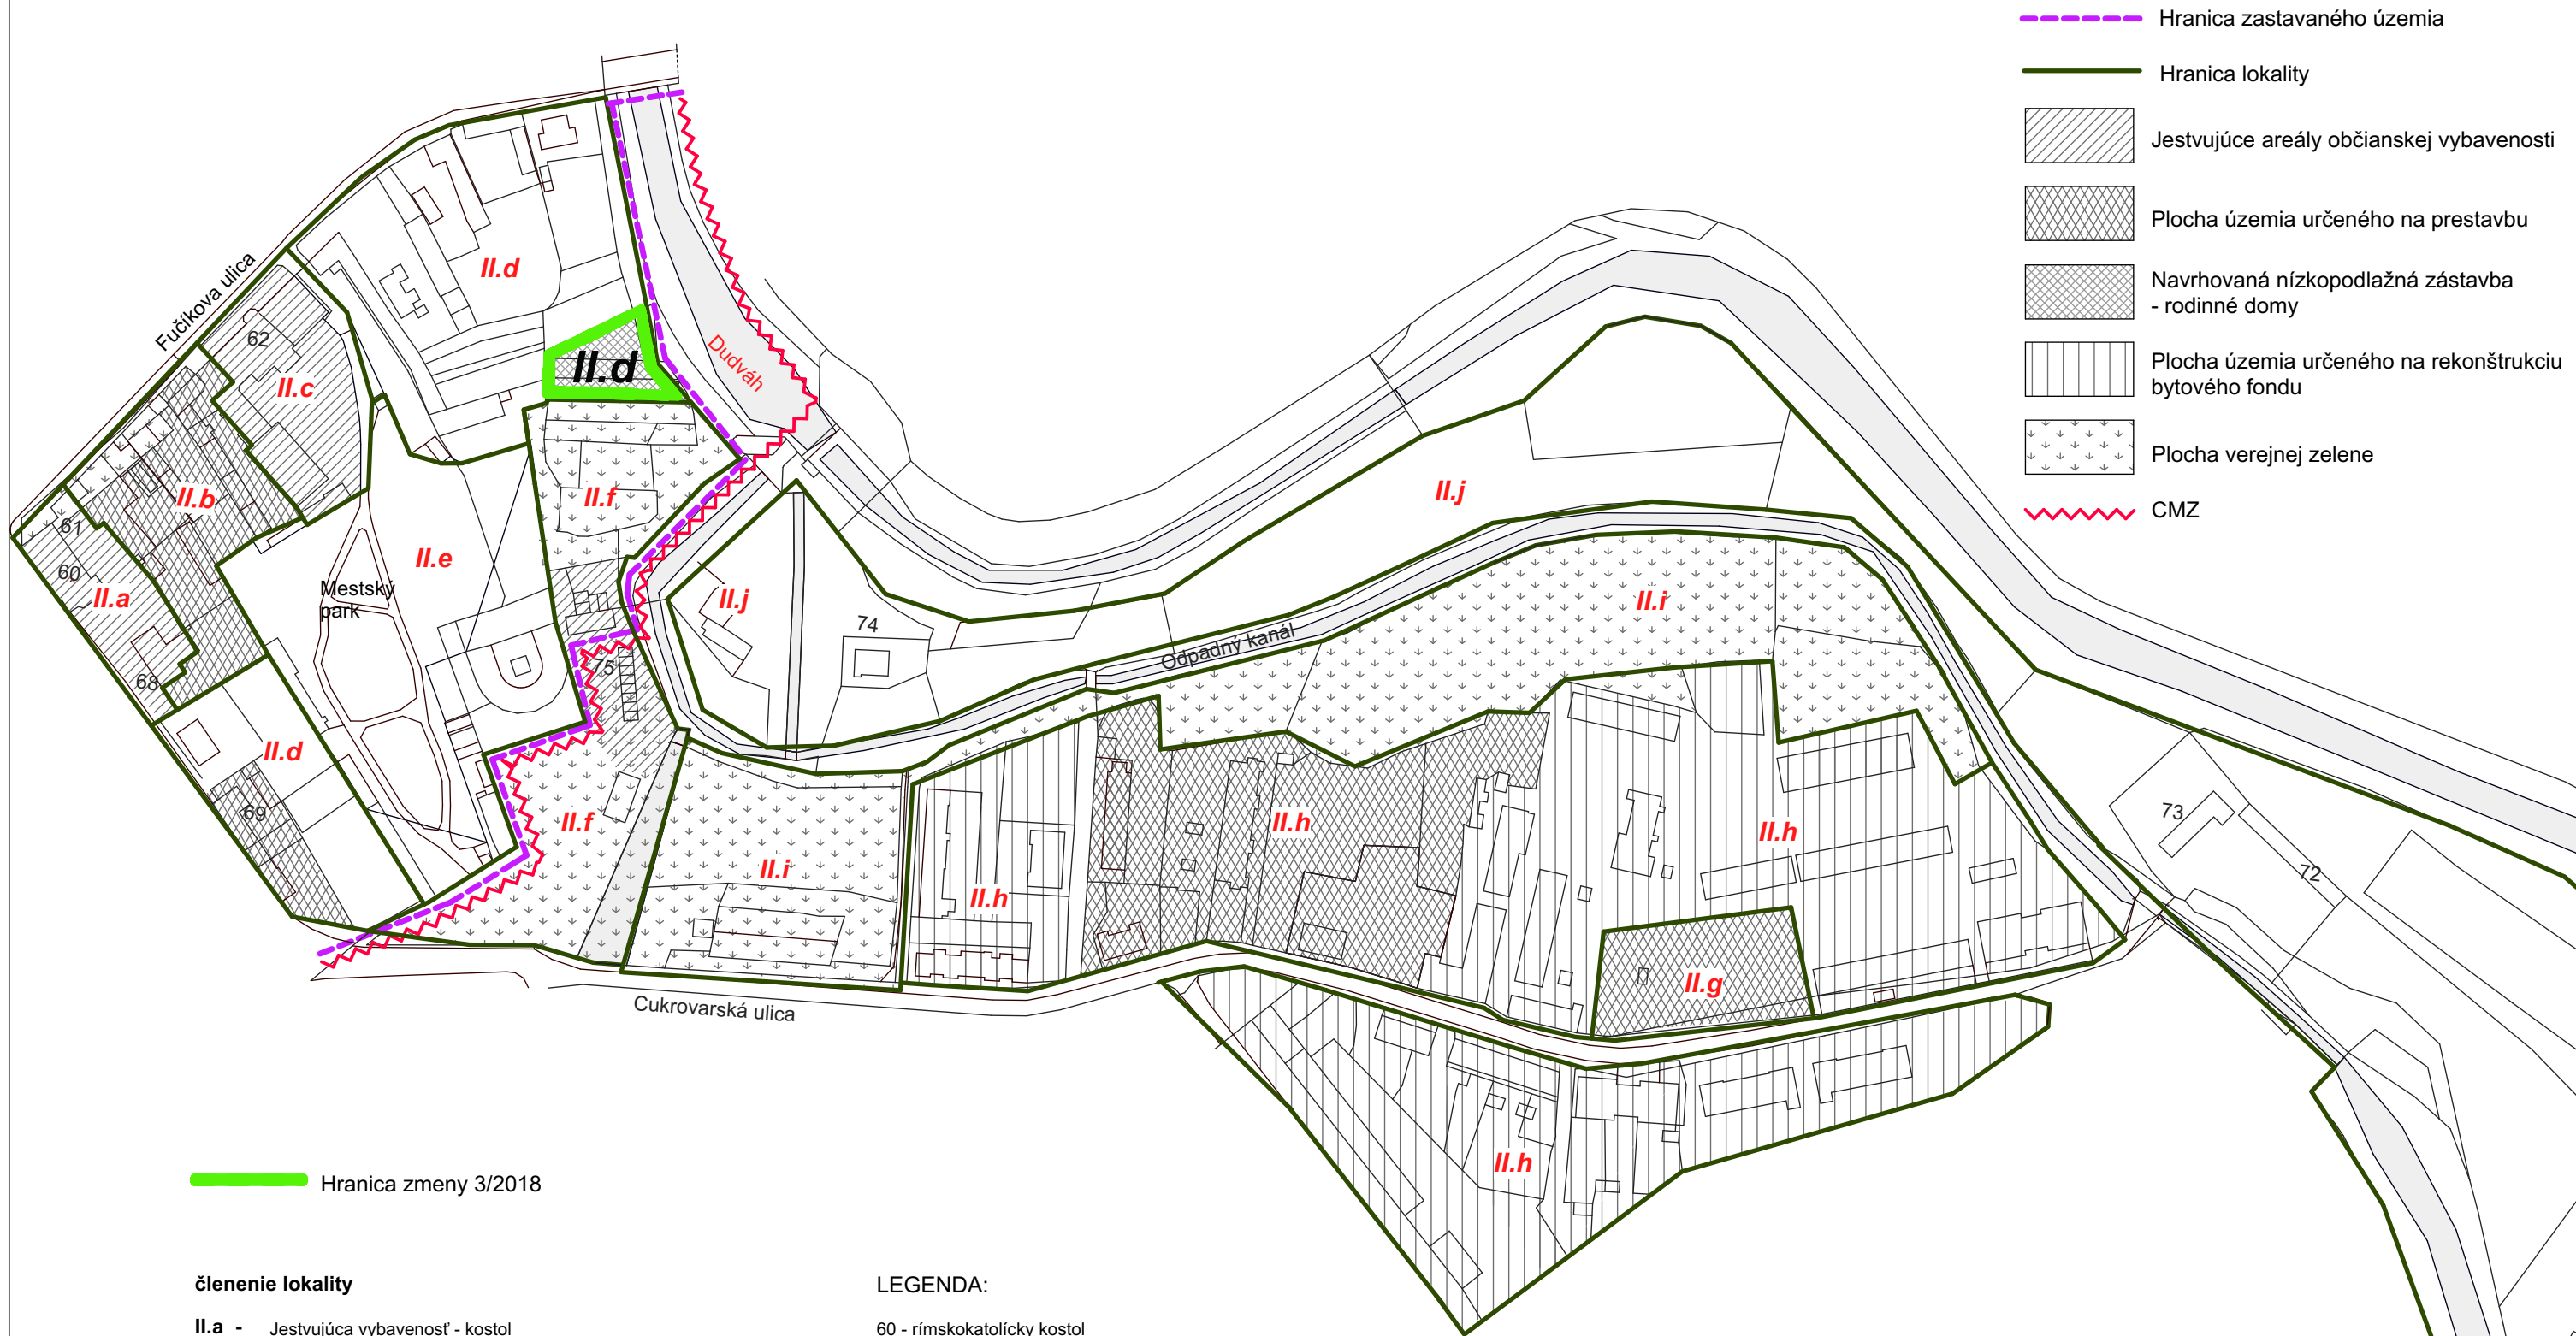

- Hranica zastavaného územia
- Hranica lokality
- Jestvujúce areály občianskej vybavenosti
- Plocha územia určeného na prestavbu
- Navrhovaná nízkopodlažná zástavba - rodinné domy
- Plocha územia určeného na rekonštrukciu bytového fondu
- Plocha verejnej zelene
- ~~~~~ CMZ


———— Hranica zmeny 3/2018

členenie lokality

- II.a** - Jestvujúca vybavenosť - kostol
- II.b** - Občianska vybavenosť do 2.NP - návrh
- II.c** - Jestvujúca vybavenosť -kaštieľ, zariadenie KOZ
- II.d** - Jestvujúca zástavba rodinných domov / návrh do 2.NP
- II.e** - Jestvujúca zeleň verejná - park
- II.f** - Zeleň verejná - návrh
- II.g** - Plochy športu - návrh
- II.h** - Nízkopodlažná obytná zástavba - rodinné a bytové domy do 2.NP
- II.i** - Zeleň verejná - návrh
- II.j** - Ostrov - jestvujúca zeleň - rekonštrukcia, rekultivácia

LEGENDA:

- 60 - rímskokatolícky kostol
- 61 - Slovenská sporiteľňa a.s.
- 62 - Konferencia odborových zväzov SR, IVOSR
- 68 - rímskokatolícky farský úrad
- 69 - Záložňa, elektronika
- 72 - automotoklub, ENDURO, TSM
- 73 - územné športové centrum
- 74 - strážny dom, povodie Váhu
- 75 - garáže

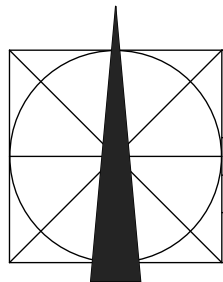

SPRACOVATEĽ PŮVODNÉHO ÚPN-M A DOPLNKU 1/2010 : ING.ARCH. PETER ŽALMAN, CSc.

Závazná časť ÚPN - mesta Sládkovičovo		NÁVRH
júl 2018		ZMENA 3/2018
OBJEDNÁVATEĽ: MESTO SLÁDKOVIČOVO		2.
SPRACOVATEĽ: ING.ARCH.PETER ODNAGA, ING.ARCH.TAMARA ČENDULOVÁ		
REGULATÍVY ZÁSTAVBY- ZÓNA II.		
		M 1:2500