


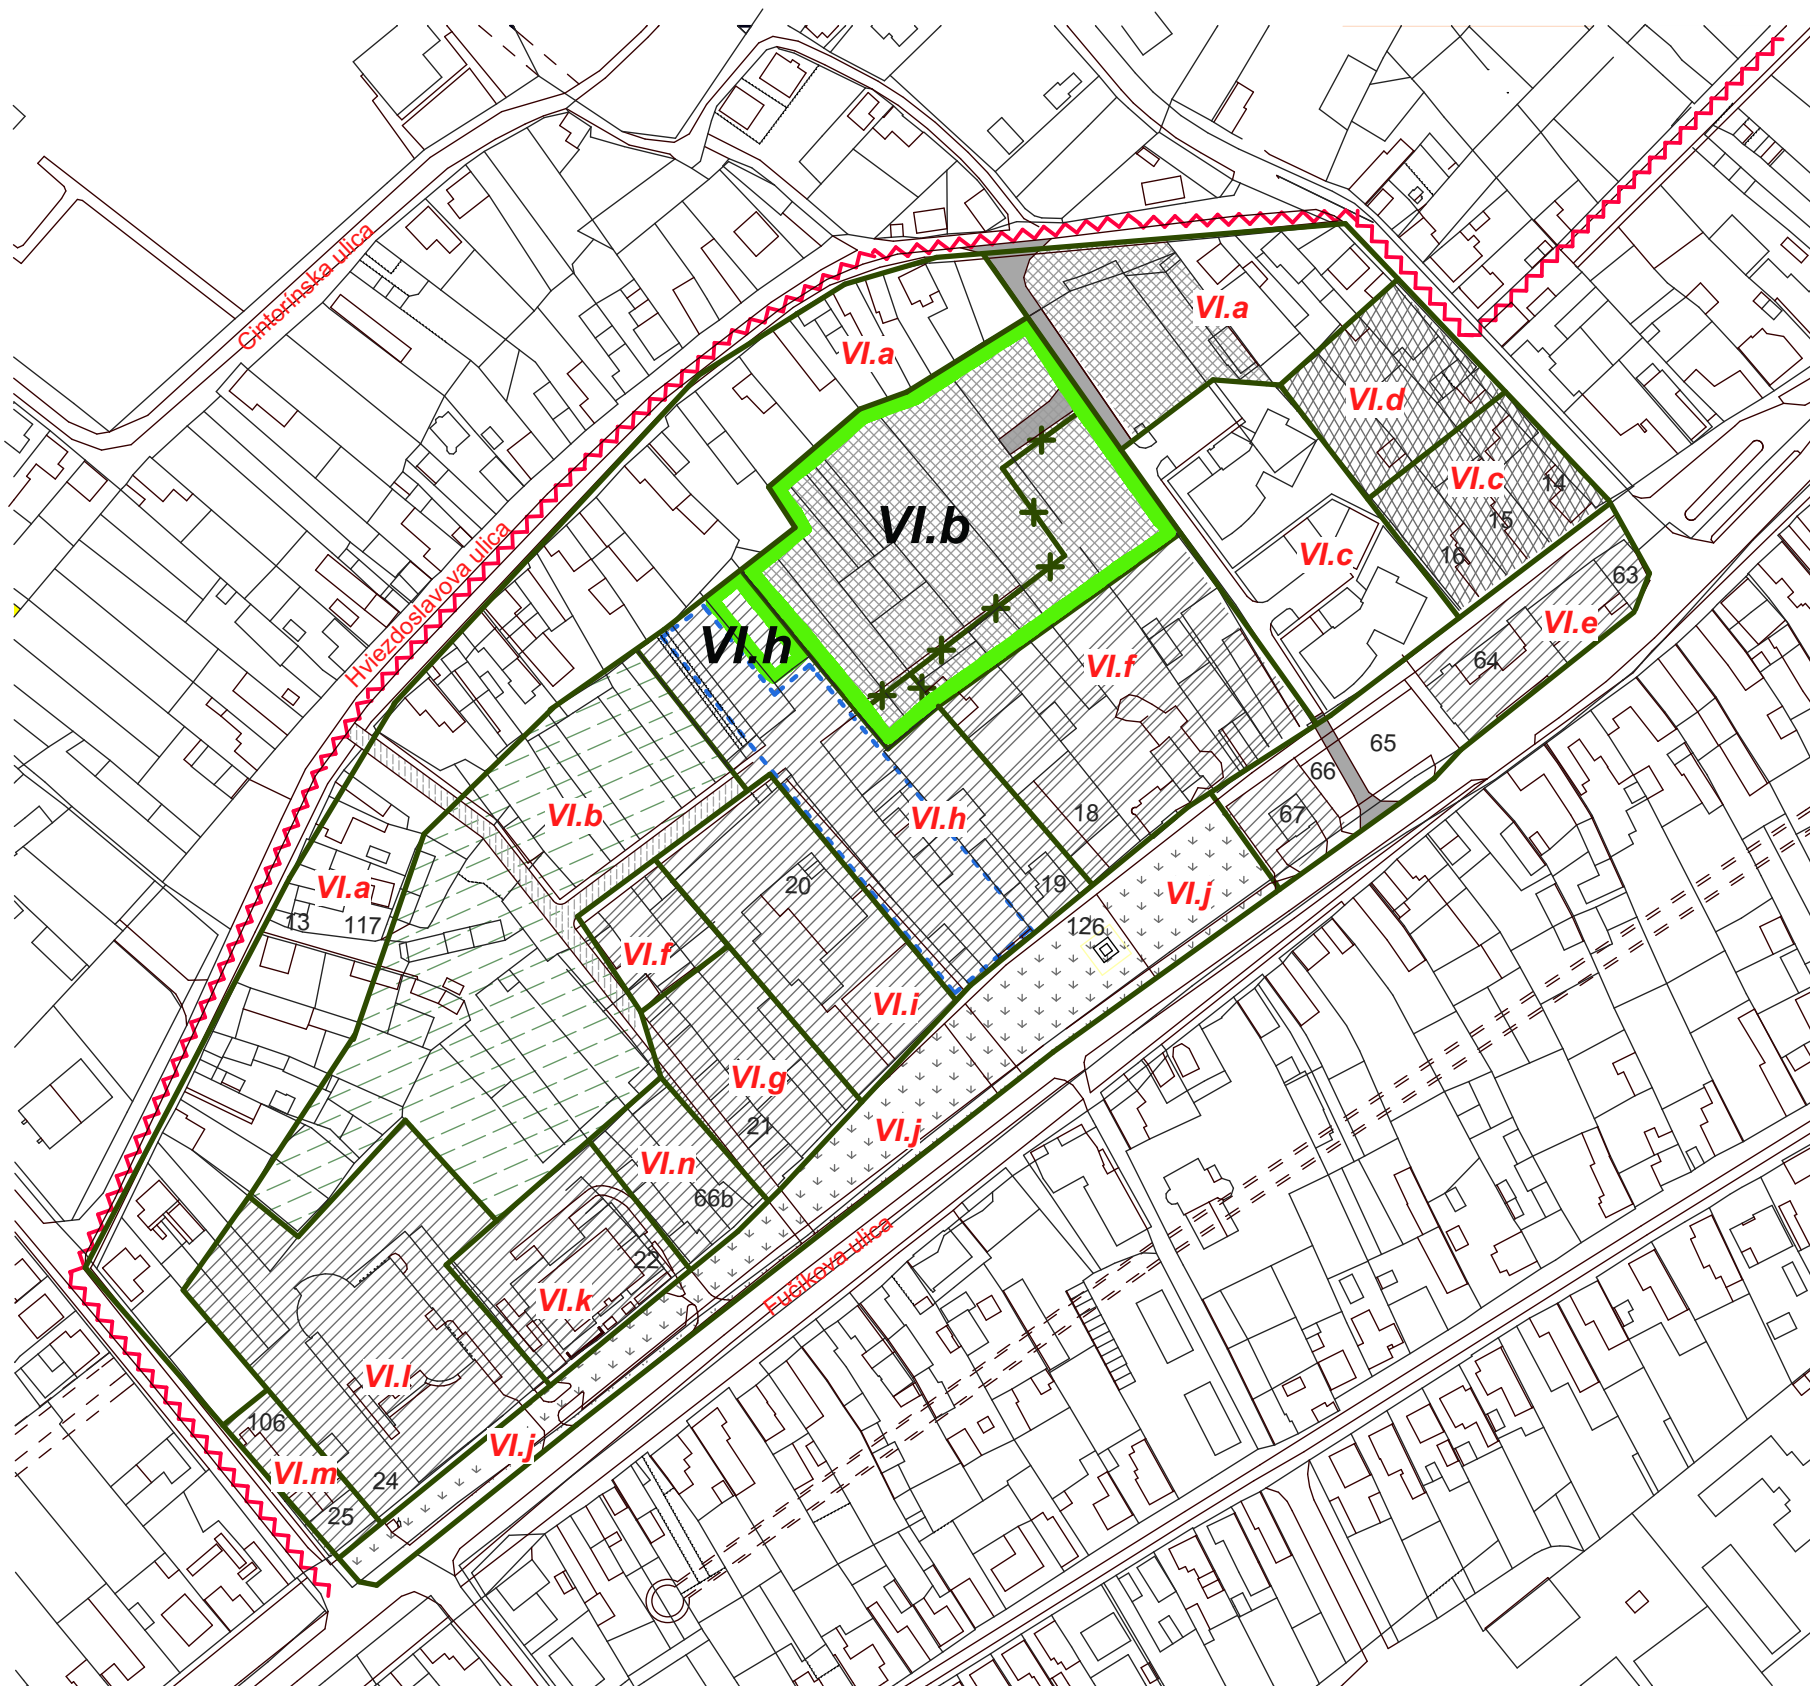


členenie lokality

- VI.a** - Nizkopodlažná obytná zástavba jestvujúca - rodinné domy
- VI.b** - Nizkopodlažná obytná zástavba - rodinné domy - návrh do 2.NP
- VI.c** - Nizkopodlažná obytná zástavba - bytové domy s občianskou vybavenosťou do 4.NP - návrh
- VI.d** - Nizkopodlažná obytná zástavba rodinných a bytových domov do 2.NP - návrh
- VI.e** - Jestvujúca obč.vybavenosť /kult.dom+obchody/
- VI.f** - Územie občianskej vybavenosti do 4.NP - návrh
- VI.g** - Jestvujúca obč.vybavenosť - polyfunkčný objekt, novostavba
- VI.h** - Jestvujúca obč.vybavenosť - škola, Tesco
- VI.i** - Jestvujúca obč.vybavenosť - pošta
- VI.j** - Verejná zeleň
- VI.k** - Jestvujúca obč.vybavenosť - hotel Tevel - restaurant, sporiteľňa
- VI.l** - Jestvujúca obč.vybavenosť - INTEG
- VI.m** - Jestvujúca obč.vybavenosť - kostol
- VI.n** - Jestvujúca obč.vybavenosť - polyfunkčný objekt

- Hranica lokality
- Zrušená hranica lokality
- CMZ
- Jestvujúce areály občianskej vybavenosti
- Plochy navrhovanej občianskej vybavenosti
- Plocha územia určeného na prestavbu
- Navrhovaná nizkopodlažná zástavba - rodinné domy
- Plocha verejnej zelene
- Výhľad
- Cesta -VÝHLAD
- Cesta -NÁVRH
- Doplnok č.1/2010
- Hranica zmeny 3/2018

LEGENDA:

- | | | |
|---|--|--------------------------------------|
| 13 - potraviny - drogeria-mäso | 21 - Vináreň, Salón Elegant, pánske kaderníctvo | 65 - parkovisko |
| 14 - El Diablo | 22 - Sklenárstvo | 66 - Športka plus |
| 15 - Anatex - rozličný tovar | 24 - Optika | 66b - potraviny COOP |
| 16 - Bigu s.r.o. - mäso | 25 - Nábytok Erika | 67 - Požiarna zbrojnica |
| 18 - Pánska móda, CK Wintour | 63 - potraviny COOP, predajňa mobilov, Mäso - ZDROJ | 106 - Kostol |
| 19 - Základná škola, družina, súkromná str. škola strojárská, autoškola | 64 - Mestské kultúrne stredisko, Klub dôchodcov, stredisko osobnej hygieny, verejné WC, Antikvariát, secondhand, video, predajňa obuvy | 117 - Avanti Pneuservis |
| 20 - Pošta | | 126 - Pamätník padlým v I. sv. vojne |

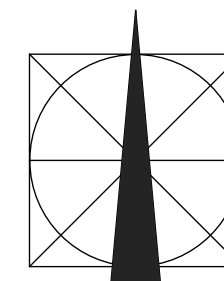

SPRACOVATEĽ PÔVODNÉHO ÚPN-M A DOPLNKU 1/2010 : ING.ARCH. PETER ŽALMAN, CSc.

Závazná časť ÚPN - mesta Sládkovičovo
júl 2018

NÁVRH
ZMENA 3/2018

OBJEDNÁVATEĽ: MESTO SLÁDKOVIČOVO
SPRACOVATEĽ: ING.ARCH.PETER ODNAGA, ING.ARCH.TAMARA ČENDULOVÁ

REGULATÍVY ZÁSTAVBY- ZÓNA VI.

M 1:2500

6.