


Príloha 2.1 Situácia navrhovanej činnosti variant I

(na podklade Ing. Lukáš Malý, TMR)

1 : 5 000

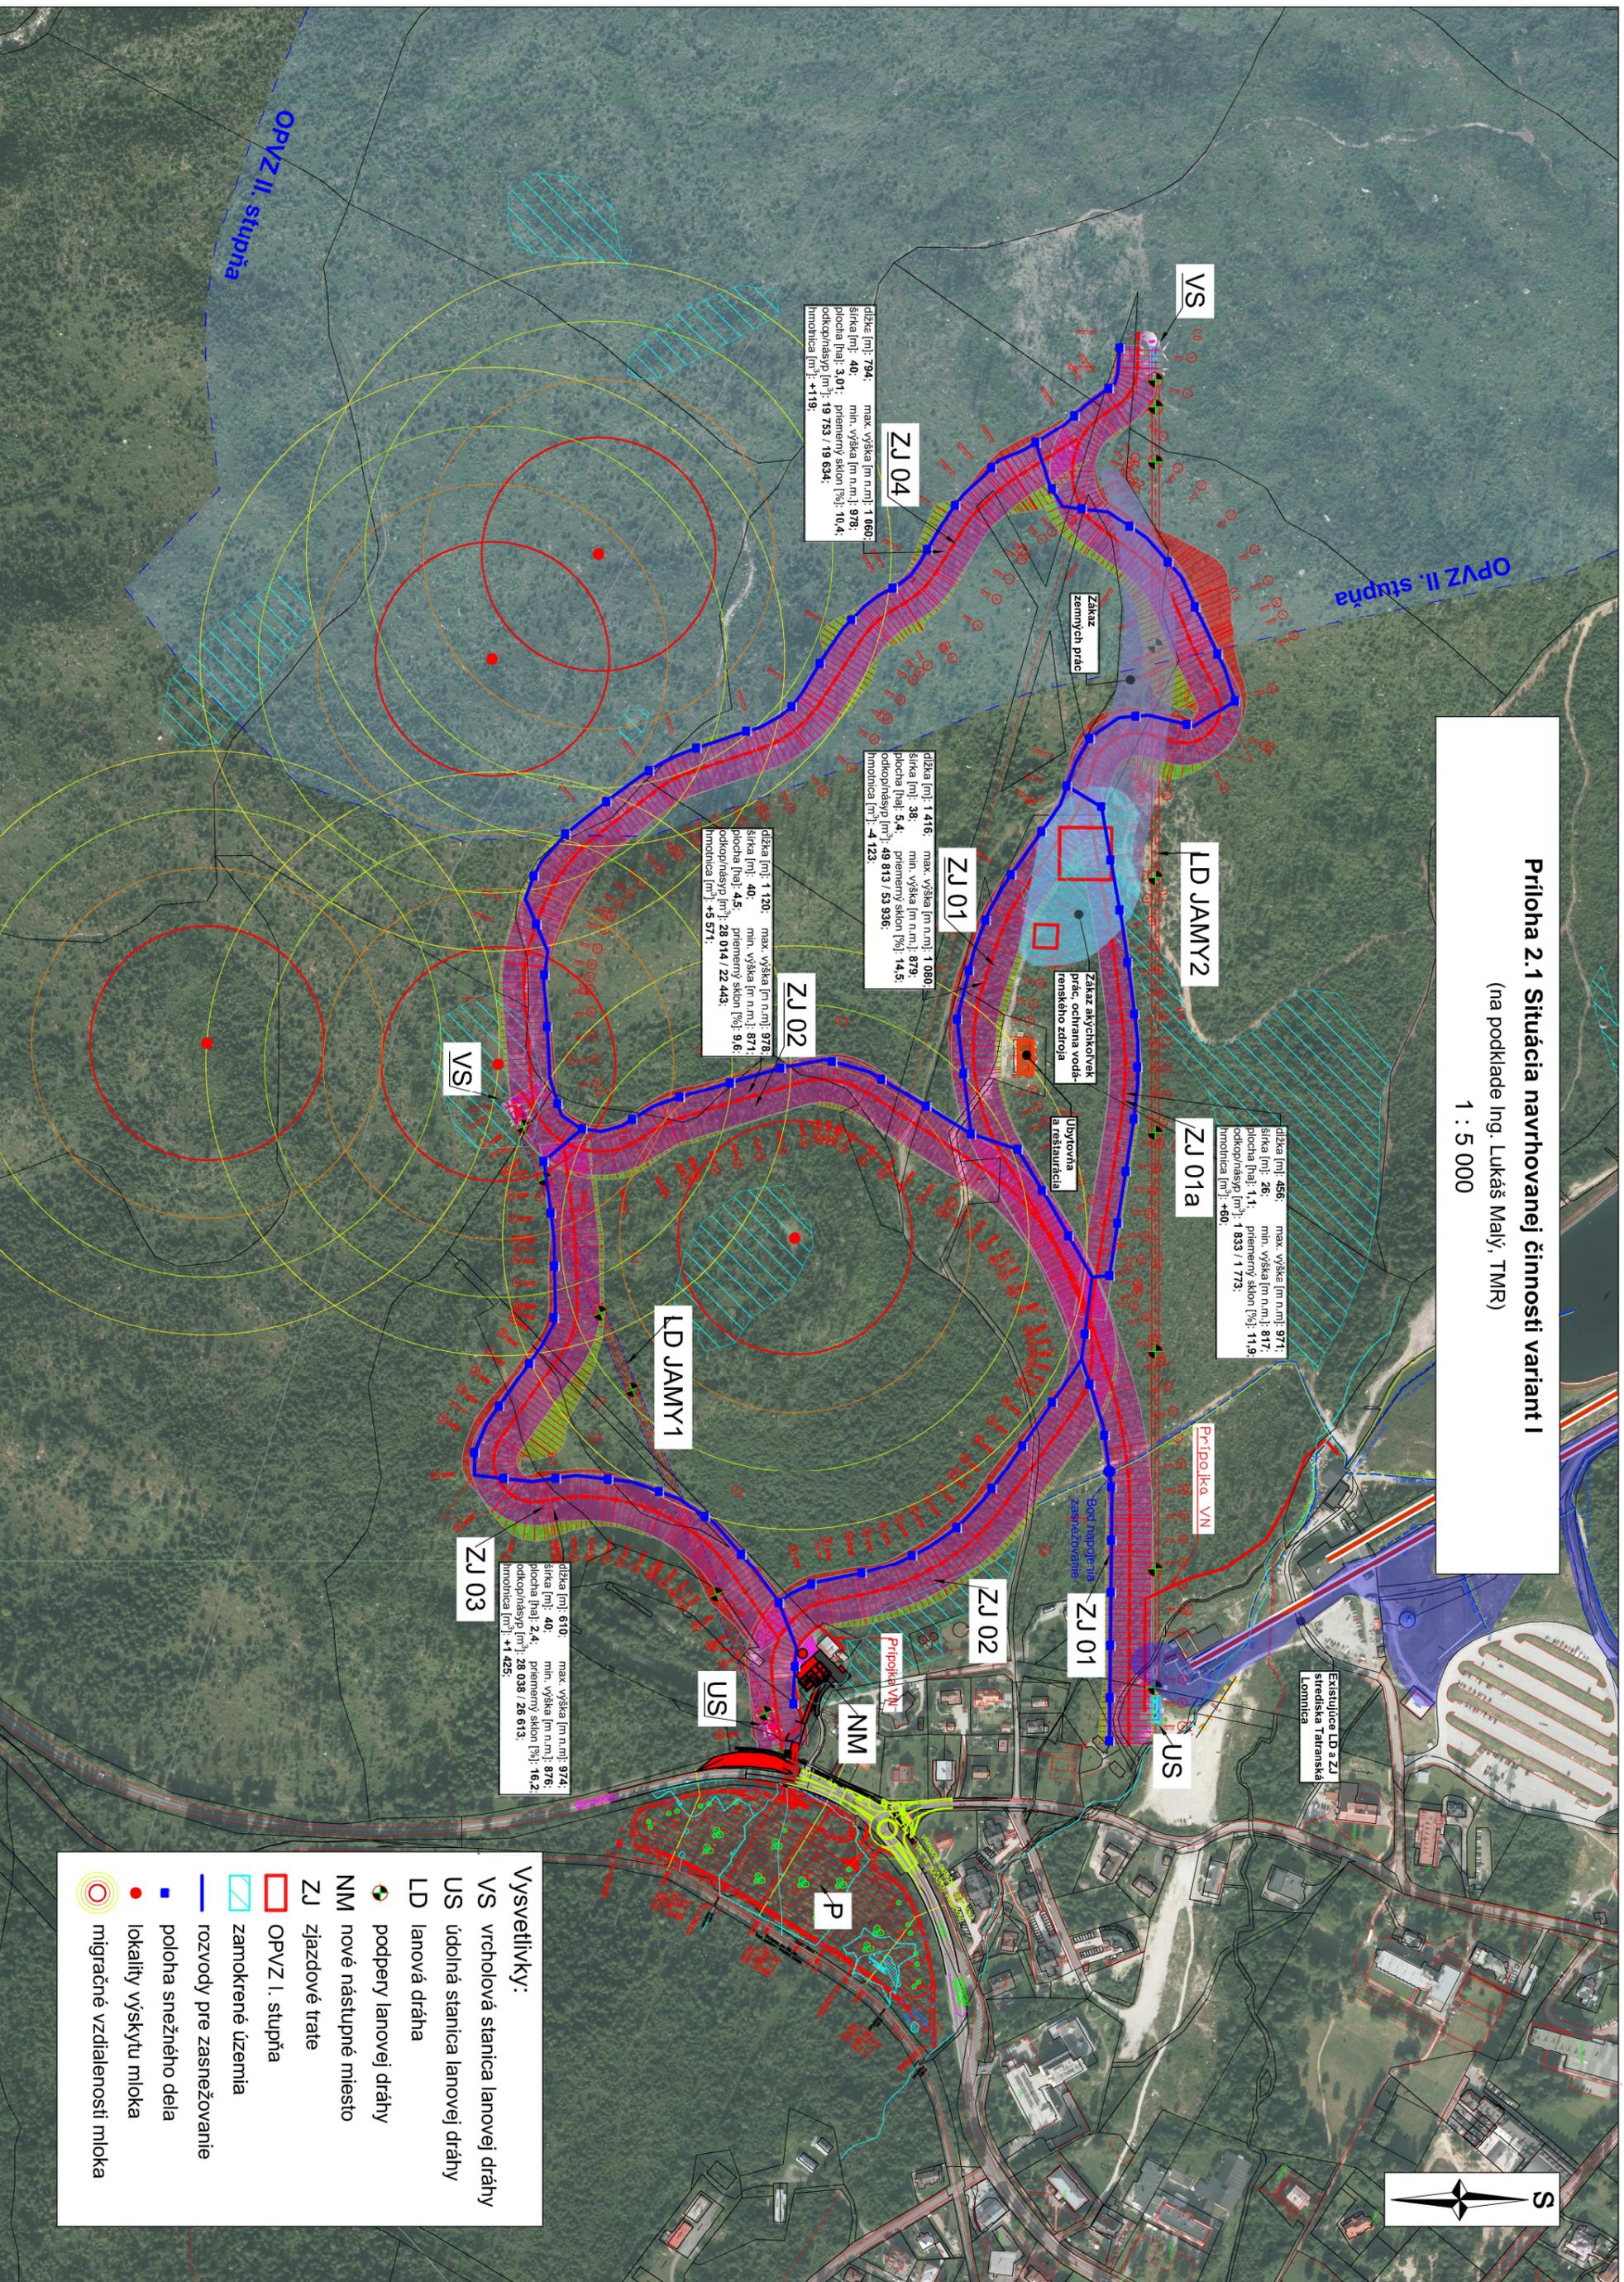

ZJ 04
 dĺžka [m]: 794; max. výška [m n.n.]: 1 060;
 šírka [m]: 40; min. výška [m n.n.]: 978;
 plocha [ha]: 3,01; priemerný sklon [%]: 10,4;
 odkopnásyp [m³]: 19 753 / 19 634;
 hmotnica [m³]: +119;

ZJ 01
 dĺžka [m]: 1 416; max. výška [m n.n.]: 1 080;
 šírka [m]: 38; min. výška [m n.n.]: 879;
 plocha [ha]: 5,4; priemerný sklon [%]: 14,5;
 odkopnásyp [m³]: 49 615 / 53 936;
 hmotnica [m³]: -4 123;

ZJ 02
 dĺžka [m]: 1 120; max. výška [m n.n.]: 978;
 šírka [m]: 40; min. výška [m n.n.]: 871;
 plocha [ha]: 4,5; priemerný sklon [%]: 9,6;
 odkopnásyp [m³]: 28 014 / 22 443;
 hmotnica [m³]: +5 571;

ZJ 01a
 dĺžka [m]: 456; max. výška [m n.n.]: 971;
 šírka [m]: 26; min. výška [m n.n.]: 817;
 plocha [ha]: 1,1; priemerný sklon [%]: 11,9;
 odkopnásyp [m³]: 1 833 / 1 773;
 hmotnica [m³]: +60;

ZJ 03
 dĺžka [m]: 610; max. výška [m n.n.]: 974;
 šírka [m]: 40; min. výška [m n.n.]: 876;
 plocha [ha]: 2,4; priemerný sklon [%]: 15,2;
 odkopnásyp [m³]: 28 038 / 26 613;
 hmotnica [m³]: +1 425;

- Vysvetlivky:**
- VS vrcholová stanica lanovej dráhy
 - US údolná stanica lanovej dráhy
 - LD lanová dráha
 - podpery lanovej dráhy
 - NIM nové nástupné miesto
 - ZJ zjazdové trate
 - OPVZ I. stupňa
 - zamokrené územia
 - rozvody pre zasnežovanie
 - poloha snežného dela
 - lokality výskytu mloka
 - migračné vzdialenosti mloka