




Komplexný urbanistický návrh - schéma 1 : 15 000

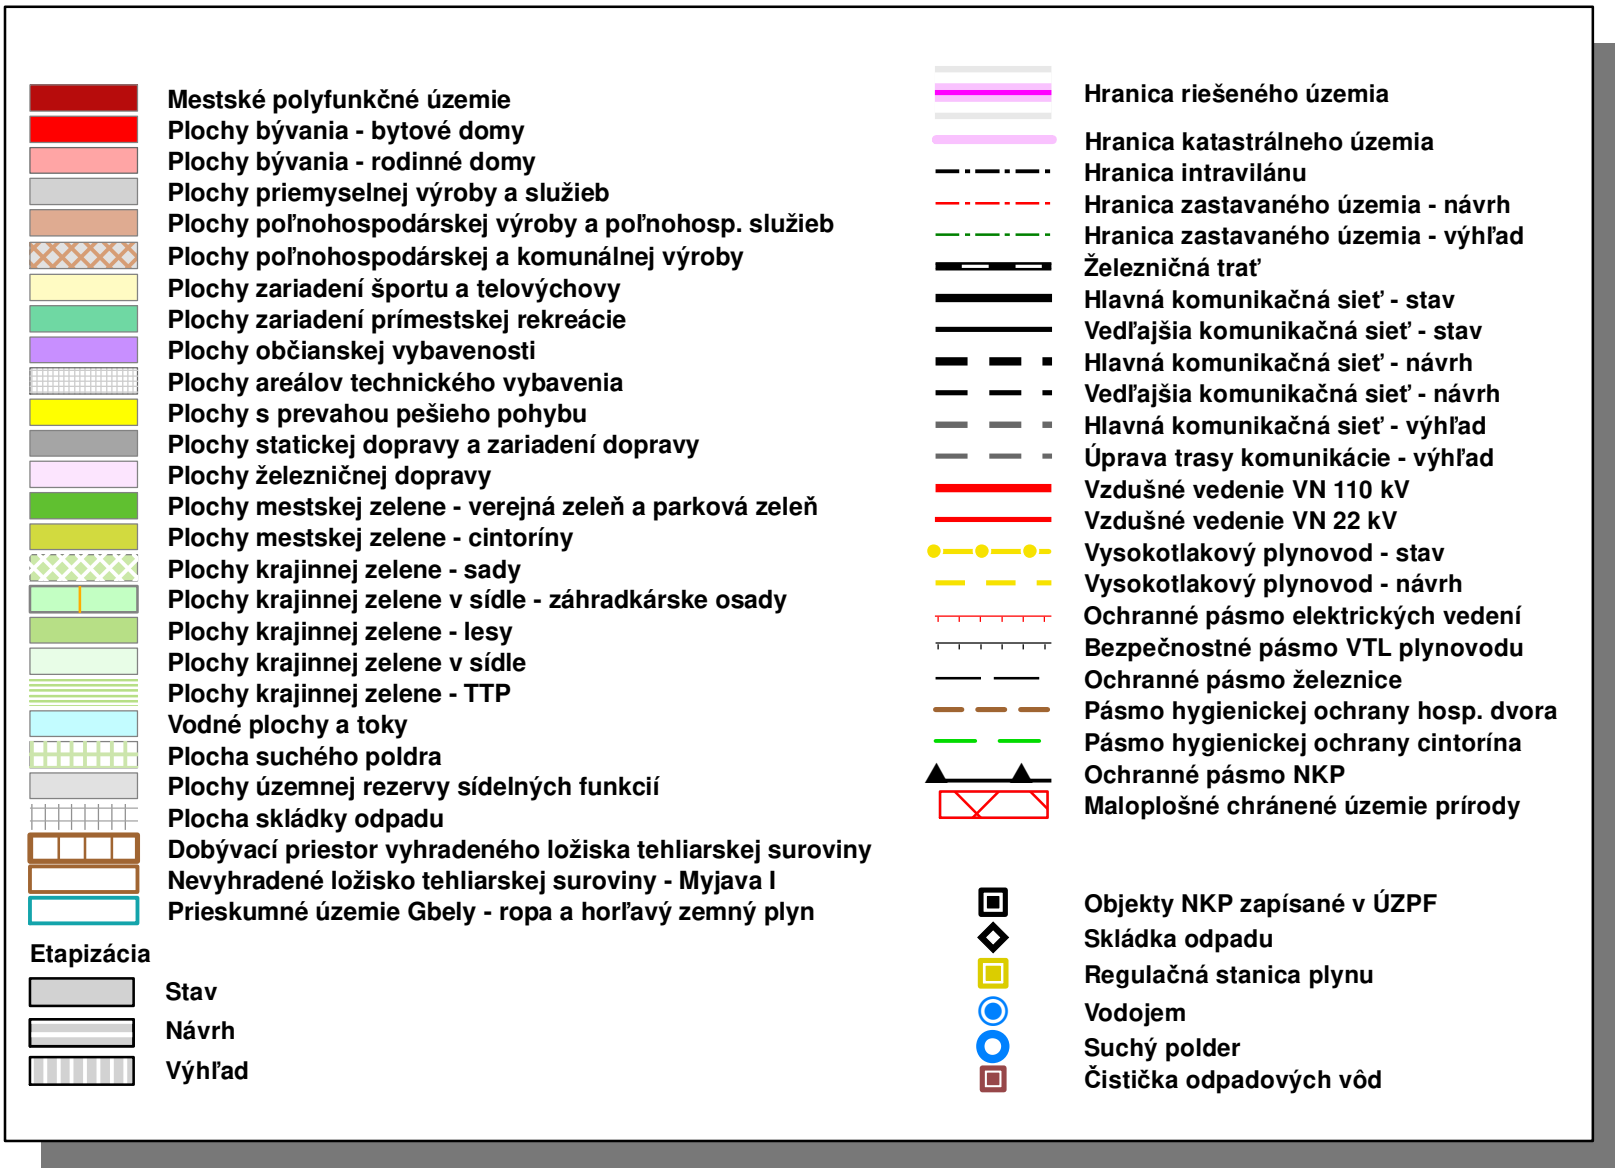

Územný plán mesta Myjava

Zmeny a doplnky č. 1/2018 - **NÁVRH**
PRIESVITKOVÁ NÁLOŽKA

Návrh riešenia dopravy

Obstarávateľ: Mesto Myjava

Spracovateľ: Aurex spol. s r.o., Bratislava

Hlavný riešiteľ ÚPN: Ing. arch. Ľubomír Klaučo
Zodpovedný riešiteľ: Ing. Matúš Bizoň, PhD.

06/2018

