

ZMENY A DOPLNKY ÚPN-O MLYNICA č. 4  
PODKLAD: 1

|                                             |                               |
|---------------------------------------------|-------------------------------|
| LEGENDA                                     |                               |
| ÚZEMNO-SPRÁVNE ČLENENIE A SÍDELNÁ ŠTRUKTÚRA |                               |
|                                             | RIEŠENÉ ÚZEMIE                |
|                                             | HRANICE SAMOSPRÁVNÝCH KRAJOV  |
|                                             | HRANICA OKRESU                |
|                                             | KATASTRÁLNA HRANICA           |
|                                             | SÍDLO NADREGIONÁLNEHO VÝZNAMU |
|                                             | SÍDLO REGIONÁLNEHO VÝZNAMU    |
|                                             | SÍDLO MIESTNEHO VÝZNAMU       |



|  |                   |
|--|-------------------|
|  | KULTURNÁ PAMIATKA |
|--|-------------------|

|                |                             |
|----------------|-----------------------------|
| KRAJINNÉ PRVKY |                             |
|                | PLOCHY KRAJINNEJ ZELENÉ     |
|                | HRANICA NÁRODNÉHO PARKU     |
|                | HRANICA OCHRANNÉHO PÁSMO NP |
|                | URBANIZOVANÉ ÚZEMIE         |
|                | VODNÉ TOKY A PLOCHY         |
|                | MALOPLOŠNÉ CHRÁNENÉ ÚZEMIA  |

|                         |                                                            |
|-------------------------|------------------------------------------------------------|
| DOPRAVNÁ INFRAŠTRUKTÚRA |                                                            |
|                         | DIALNICA D1, KRIŽOVATKA (VO VÝSTAVBE)                      |
|                         | CESTNÉ KOMUNIKÁCIE NADREGIONÁLNEHO VÝZNAMU                 |
|                         | CESTNÉ KOMUNIKÁCIE REGIONÁLNEHO VÝZNAMU V RIEŠENOM ÚZEMÍ   |
|                         | NAVRHOVANÉ CESTNÉ KOM. REGIONÁLNEHO VÝZN. V RIEŠENOM ÚZEMÍ |
|                         | CESTNÉ KOMUNIKÁCIE REGIONÁLNEHO VÝZNAMU                    |
|                         | ÚPRAVA ŽELEZNIČNEJ TRATE NA RÝCHLOSŤ 160 km/h              |
|                         | ŽELEZNIČNÁ TRAŤ NADREGIONÁLNEHO VÝZNAMU                    |
|                         | ŽELEZNIČNÁ TRAŤ REGIONÁLNEHO VÝZNAMU                       |
|                         | MEDZINÁRODNÉ LETISKO                                       |
|                         | HLAVNÉ CYKLOTURISTICKÉ TRASY V RIEŠENOM ÚZEMÍ              |

|                                           |                                                           |
|-------------------------------------------|-----------------------------------------------------------|
| NADRADENÉ SIETE TECHNICKEJ INFRAŠTRUKTÚRY |                                                           |
|                                           | VZDUŠNÉ VEDENIE ELEKTRICKEJ ENERGIE VN                    |
|                                           | NAVRHOVANÉ VZDUŠNÉ VEDENIE ELEKTRICKEJ ENERGIE VVN 400 kV |
|                                           | VTL PLYNOVOD                                              |
|                                           | REGULAČNA STANICA PLYNU                                   |
|                                           | DIAL'KOVÝ VODOVOD                                         |
|                                           | NAVRHOVANÝ DIAL'KOVÝ VODOVOD                              |
|                                           | VODOJEM                                                   |
|                                           | NAVRHOVANÝ VODOJEM                                        |
|                                           | KANALIZAČNÝ ZBERAČ                                        |

|  |                                                    |
|--|----------------------------------------------------|
|  | OPUSTENÁ SKLÁDKA BEZ PREKRYTIA (NELEGÁLNA SKLÁDKA) |
|  | RADÓNOVÉ RIZIKO - STREDNÉ                          |
|  | HYDROGEOLOGICKÝ PRIESKUM GEOTERMÁLNYCH VÔD         |

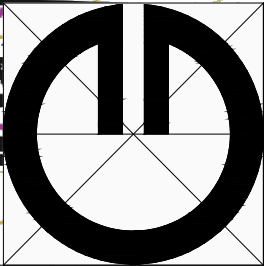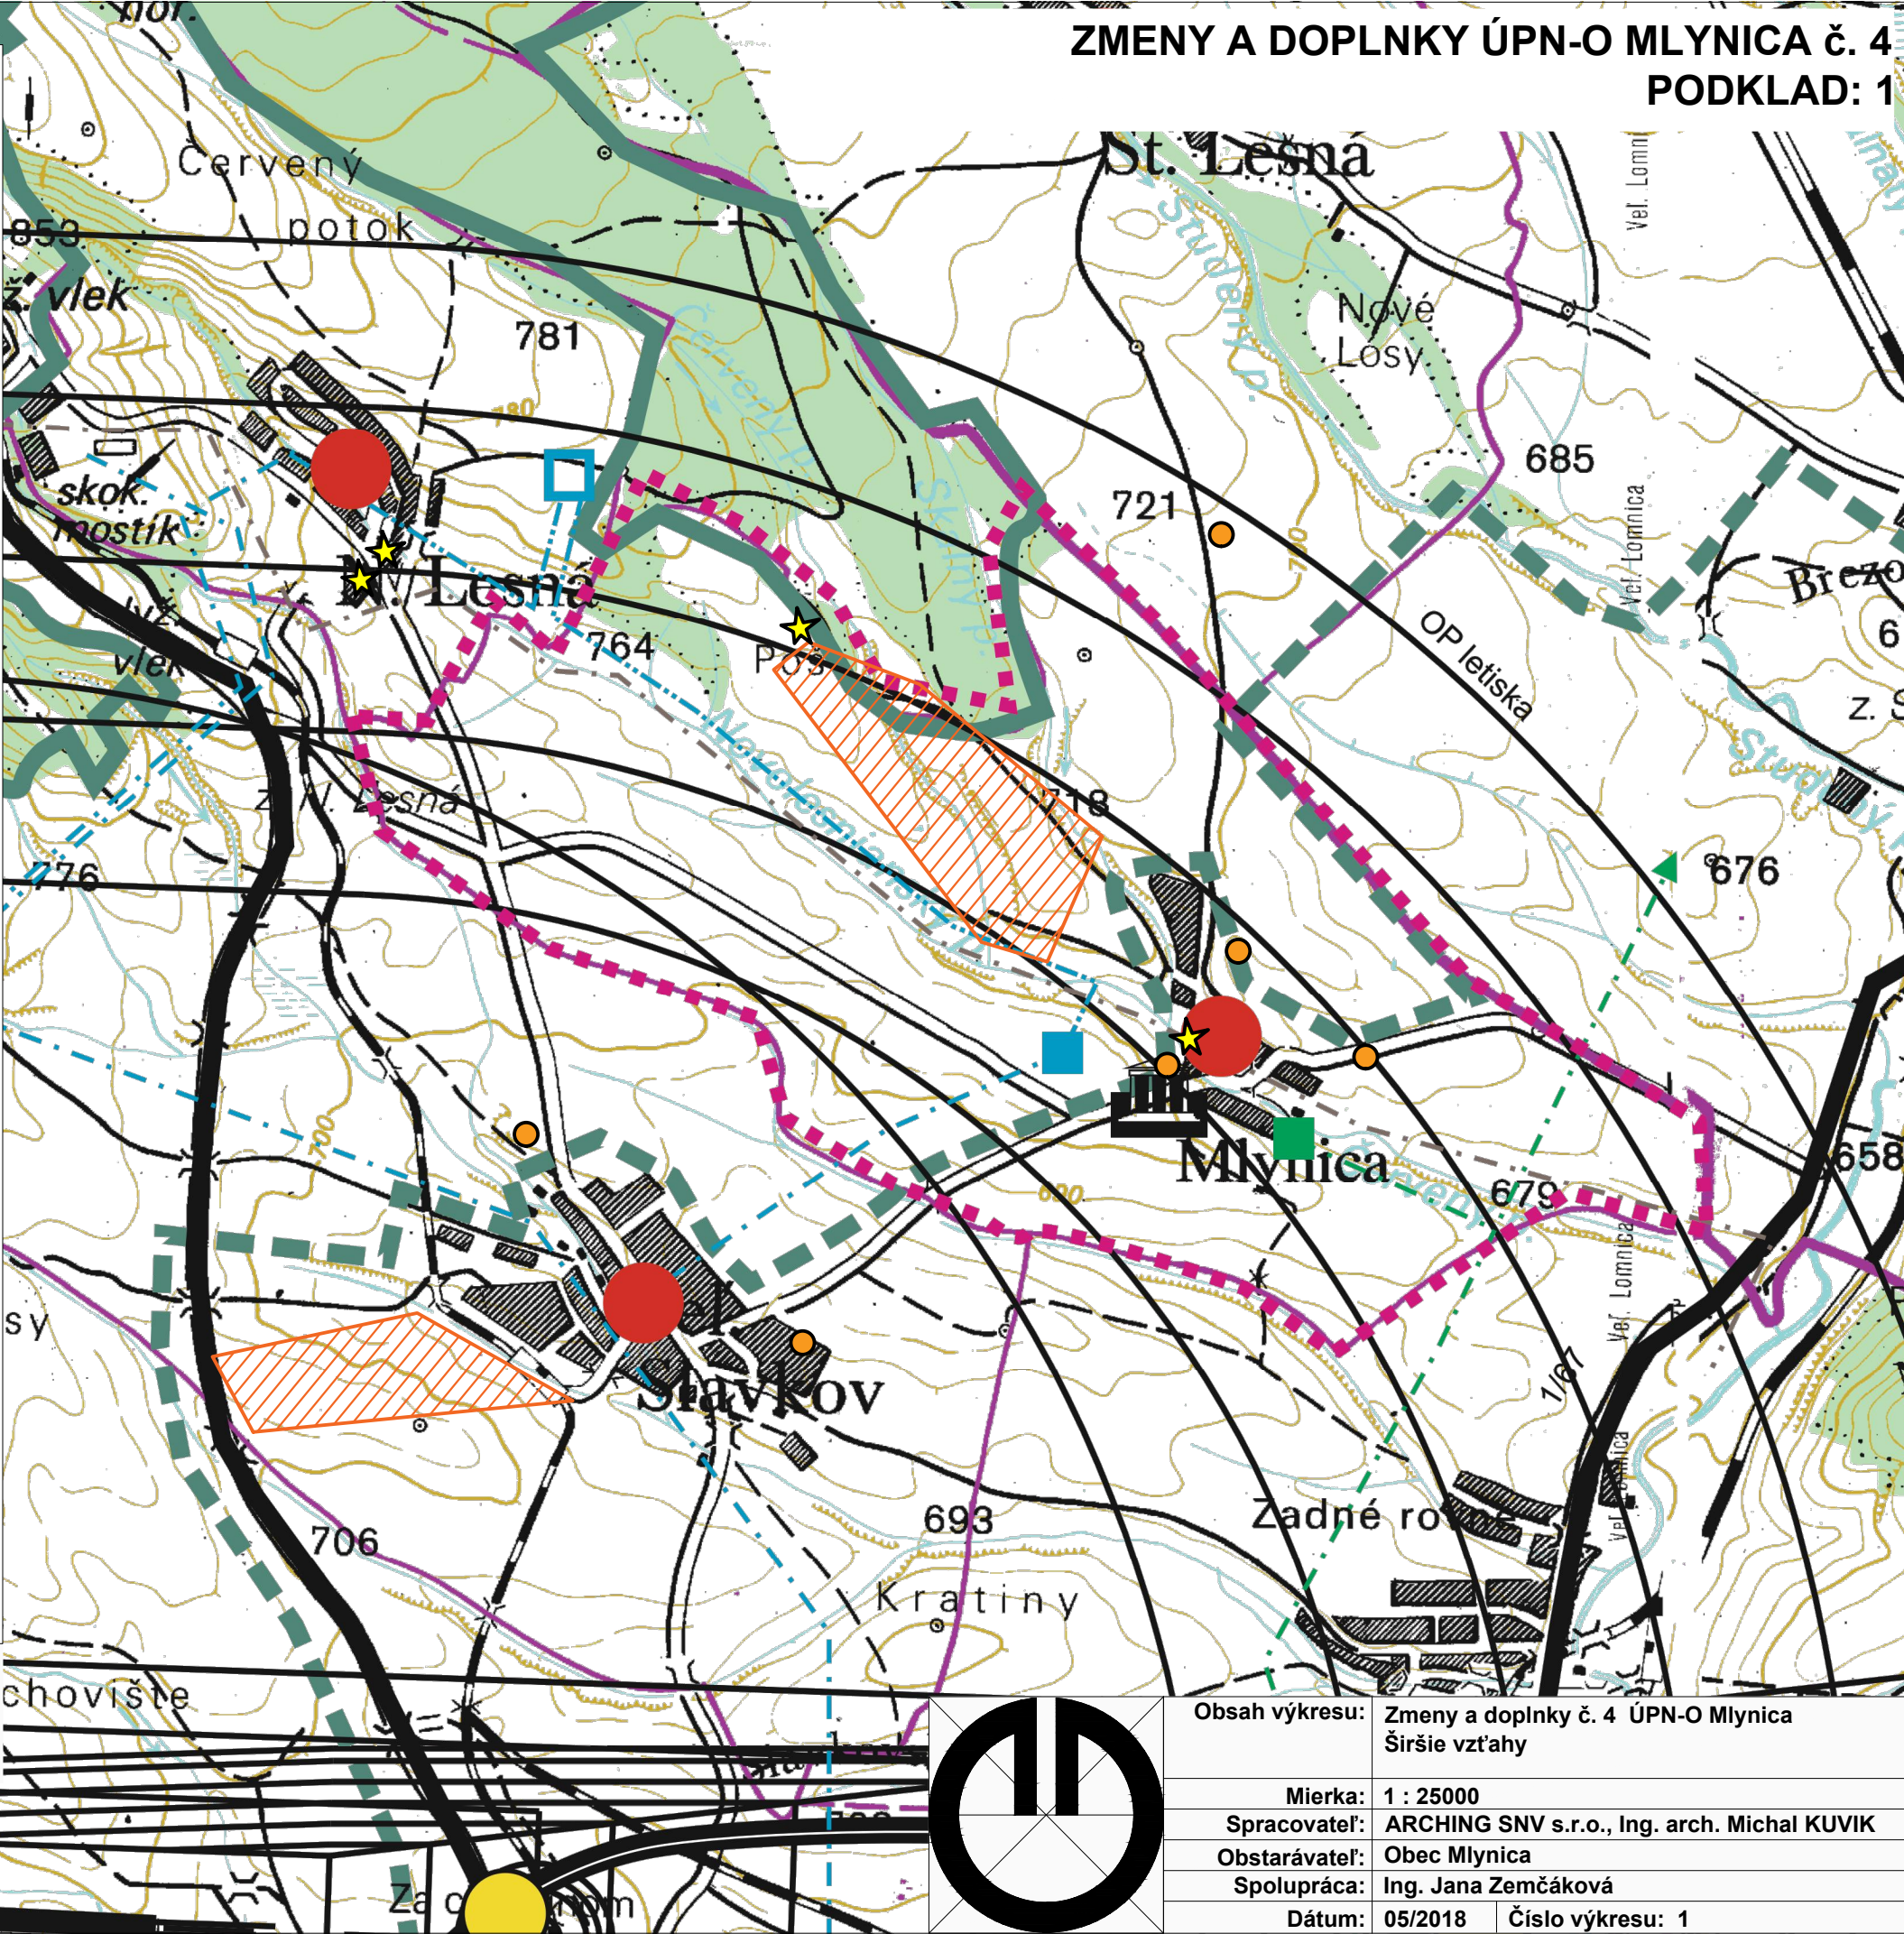

|                |                                                     |                  |
|----------------|-----------------------------------------------------|------------------|
| Obsah výkresu: | Zmeny a doplnky č. 4 ÚPN-O Mlynica<br>Širšie vzťahy |                  |
| Mierka:        | 1 : 25000                                           |                  |
| Spracovateľ:   | ARCHING SNV s.r.o., Ing. arch. Michal KUVIK         |                  |
| Obstarávateľ:  | Obec Mlynica                                        |                  |
| Spolupráca:    | Ing. Jana Zemčáková                                 |                  |
| Dátum:         | 05/2018                                             | Číslo výkresu: 1 |