


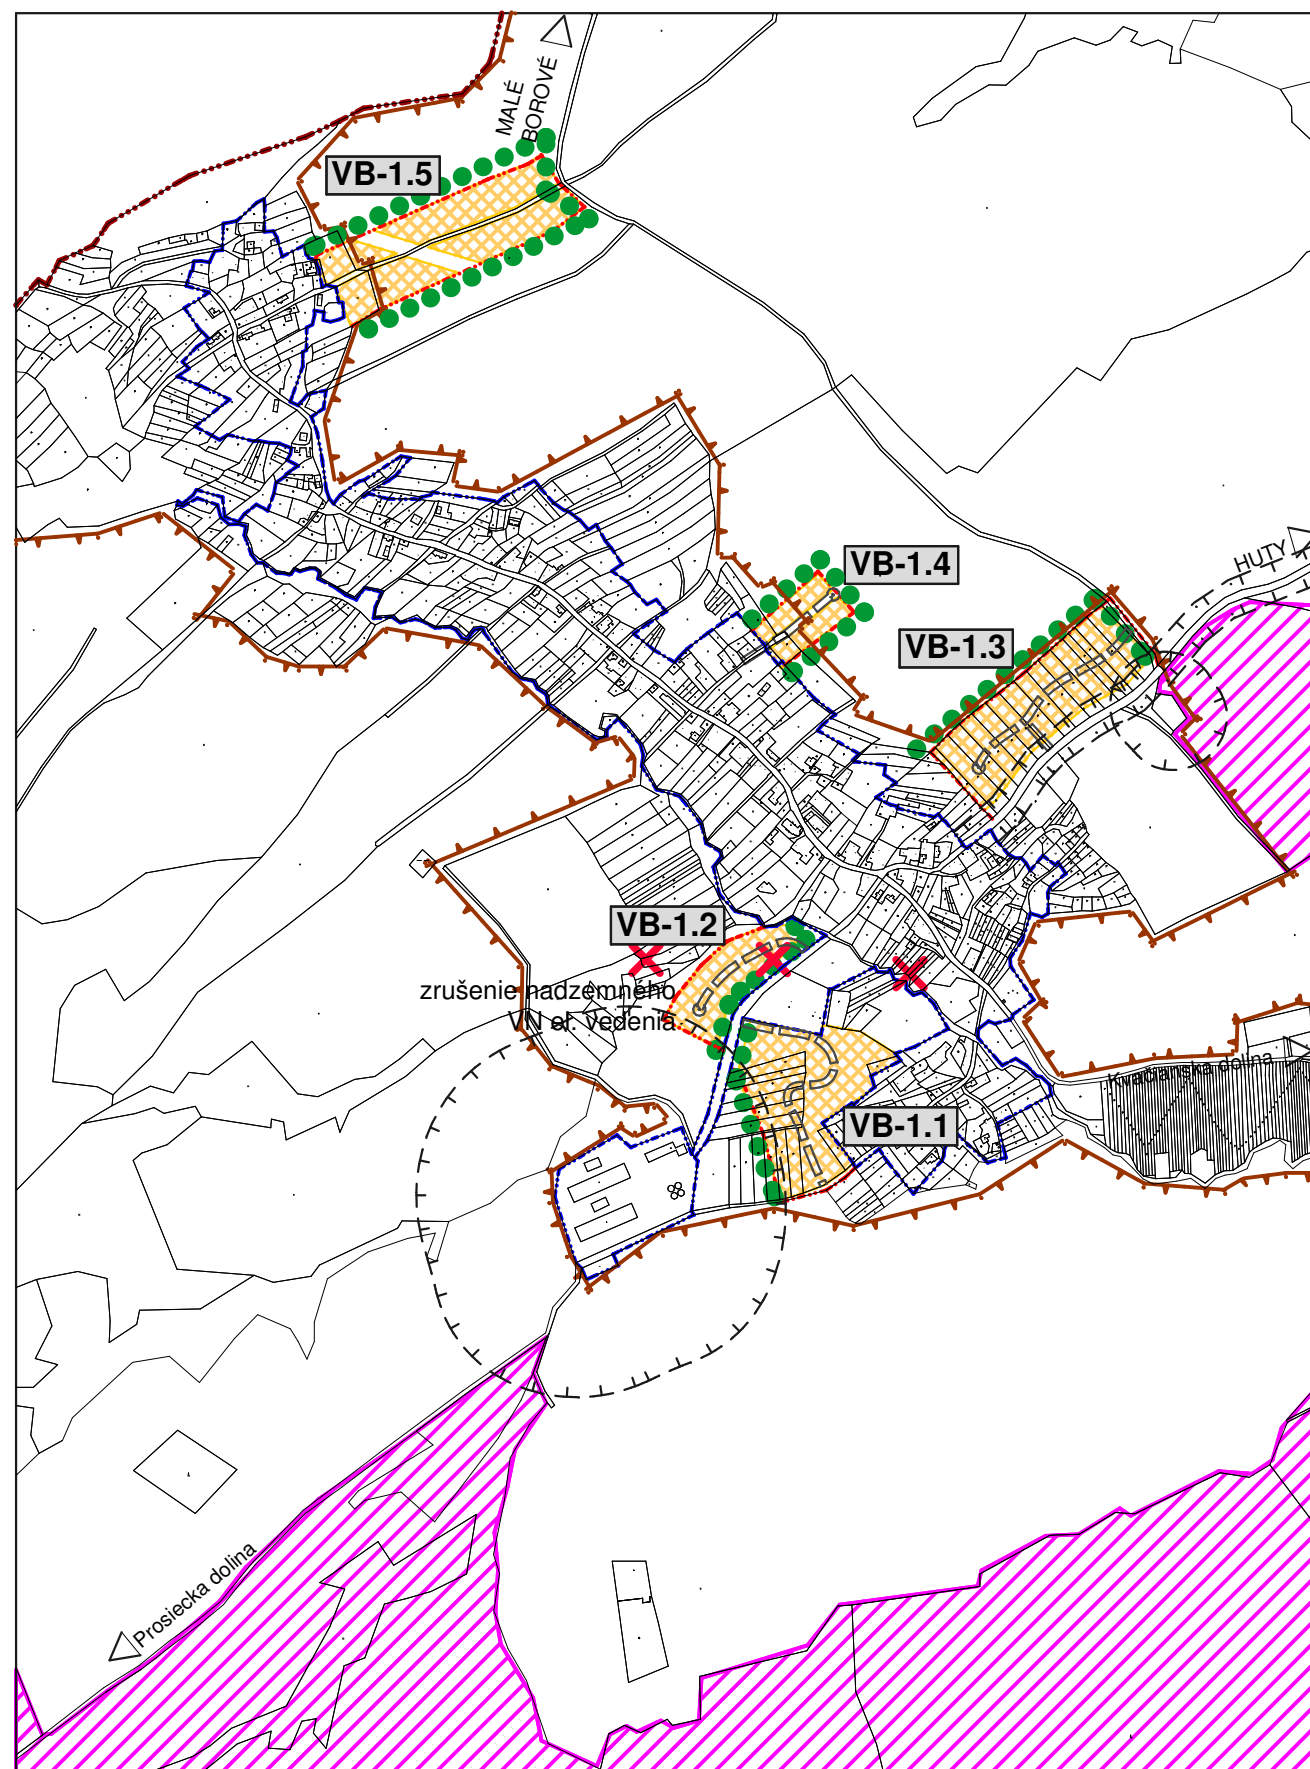

LEGENDA

STAV	NÁVRH	VÝHLAD

HRANICA KATASTRA (= hranica riešeného územia)

HRANICA ZASTAVANÉHO ÚZEMIA K 1.1.1990

HRANICA SKUTOČNE ZASTAVANÉHO ÚZEMIA

OCHRANNÉ /BEZPEČNOSTNÉ PÁSMO

HRANICA SKUEV0192

HRANICA CHVU


SVAHOVÉ DEFORMÁCIE

ZRUŠENIE NÁVRHU/JAVU

OZNAČENIE LOKALITY

ÚČELOVÉ KOMUNIKÁCIE

IZOLAČNÁ / KRAJINNOTVORNÁ ZELEŇ

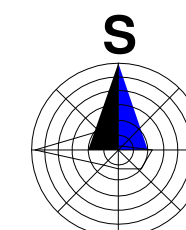

0 200 400 600 m



ZMENY A DOPLNKY č.1 ÚPN-O VELKÉ BOROVÉ

Paré č.	Objednávateľ :	obec Veľké Borové	
	Zhotoviteľ :	ATELIER C, LIPTOVSKÝ HRÁDOK	
	Hlavný riešiteľ :	Ing. arch. Vlasta Cukorová	
	Zodp. riešiteľ :		
Dátum: 07.2018	KOMPLEXNÝ VÝKRES FUNKČNÉHO VYUŽÍVANIA A PRIESTOROVÉHO USPORIADANIA ÚZEMIA		
M 1 : 10 000			
Výkres č. 2			