



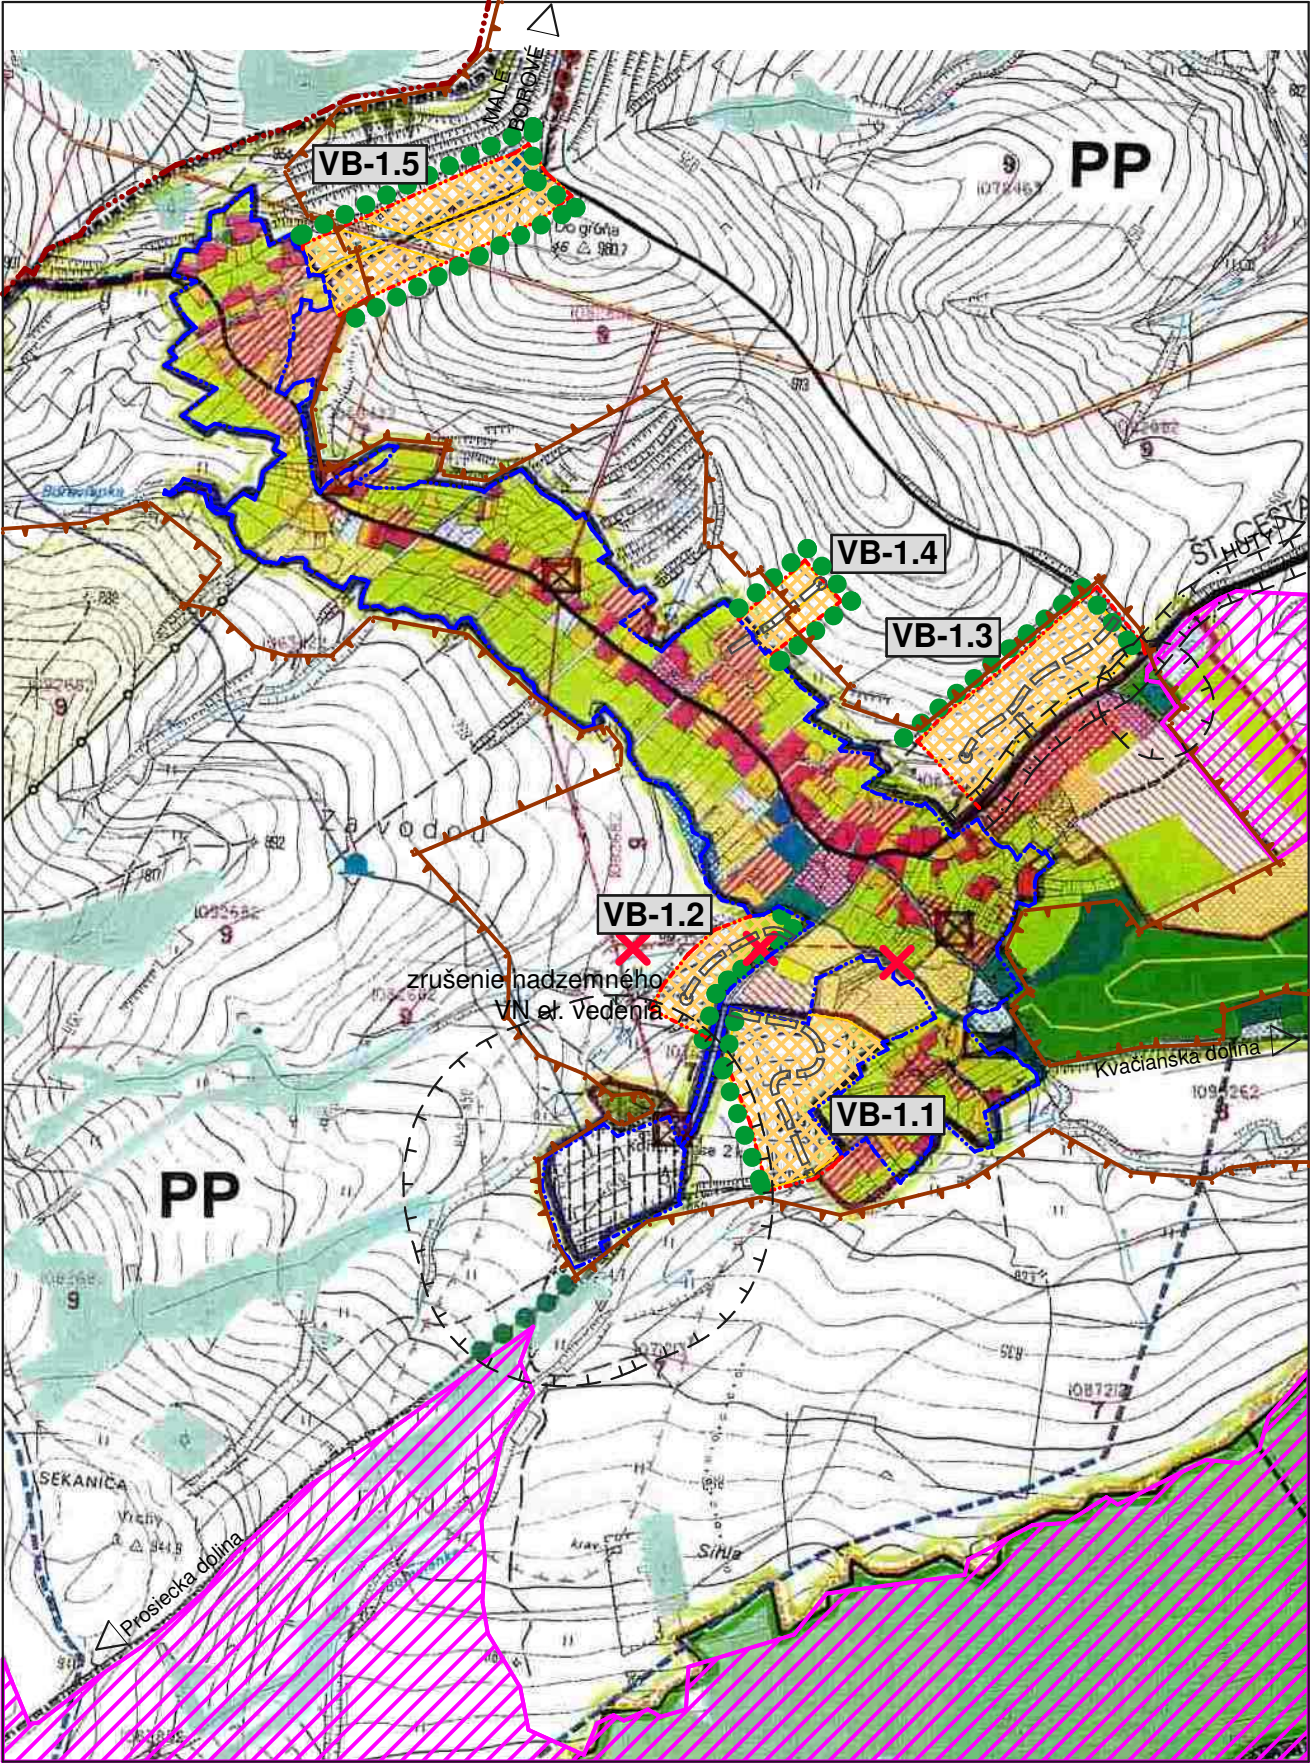

LEGENDA

STAV	NÁVRH	VÝHLAD

- HRANICA KATASTRA (= hranica riešeného územia)
- HRANICA ZASTAVANÉHO ÚZEMIA K 1.1.1990
- HRANICA SKUTOČNE ZASTAVANÉHO ÚZEMIA
- OCHRANNÉ /BEZPEČNOSTNÉ PÁSMO
- HRANICA SKUEV0192
- HRANICA CHVU
- SVAHOVÉ DEFORMÁCIE
- ZRUŠENIE NÁVRHU/JAVU
- OZNAČENIE LOKALITY
- ÚČELOVÉ KOMUNIKÁCIE
- IZOLAČNÁ / KRAJINOTVORNÁ ZELEŇ

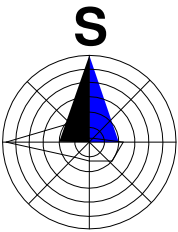

0 200 400 600 m



ZMENY A DOPLNKY č.1 ÚPN-O
VELKÉ BOROVÉ

Paré č.

Dátum: 07.2018
M 1 : 10 000
Výkres č. 2

Objednávateľ : obec Veľké Borové
Zhotoviteľ : ATELIER C, LIPTOVSKÝ HRÁDOK
Hlavný riešiteľ : Ing. arch. Vlasta Cukorová
Zodp. riešiteľ :



KOMPLEXNÝ VÝKRES FUNKČNÉHO VYUŽÍVANIA A
PRIESTOROVÉHO USPORIADANIA ÚZEMIA