
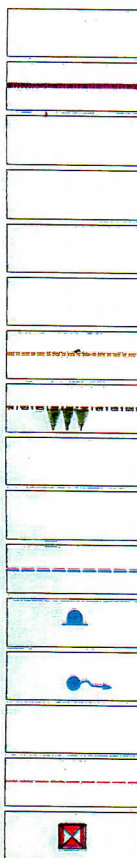


LEGENDA

STAV

NÁVRH

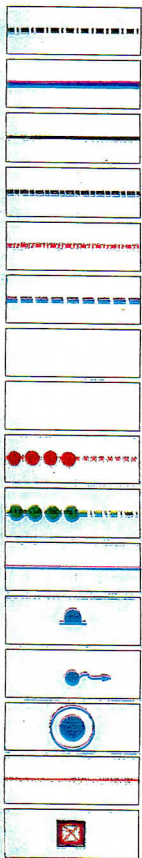

HRANICA KATASTRA
 HRANICA INTRAVILÁNU
 HRANICA LESNÝCH PORASTOV
 HRANICA NPR KVAČIANSKA DOLINA
 HRANICA TANAP
 HRANICA PHO VODNÝCH ZDROJOV
 HRANICA NP CHOČSKÉ VRCHY
 HRANICA OP NP CHOČSKÉ VRCHY
 TURISTICKÁ TRASA
 NÁUČNÝ CHODNÍK
 VODOVOD
 VODOJEM
 PRAMEŇ
 PREČERPÁVANIE
 VN - VEDENIE
 TRAFOSTANICA

Obec Veľké Borové

potvrďuje platnosť územnoplánovacej dokumentácie
 v zmysle uznesenia obecného zastupiteľstva


č. 6/A-1 2006 zo dňa 14.12.2006


starosta Jancula podpis a pečiatka



PLOCHY REKREÁCIE
 LYŽIARSKE SVAHY
 HOSPODÁRSKY DVOR PD
 ČISTIAREŇ ODPADOVÝCH VÔD
 OCHRANNÉ PÁSMA
 LYŽIARSKY VLEK
 ŠT. CESTA II. TRIEDY
 ŠT. CESTA III. TRIEDY
 MIESTNA KOMUNIKÁCIA
 LÚKY A PASIENKY
 VYSOKÁ A STREDNÁ
 ZELEŇ

MIMO ZASTAVANEJ
 ČASTI OBCE

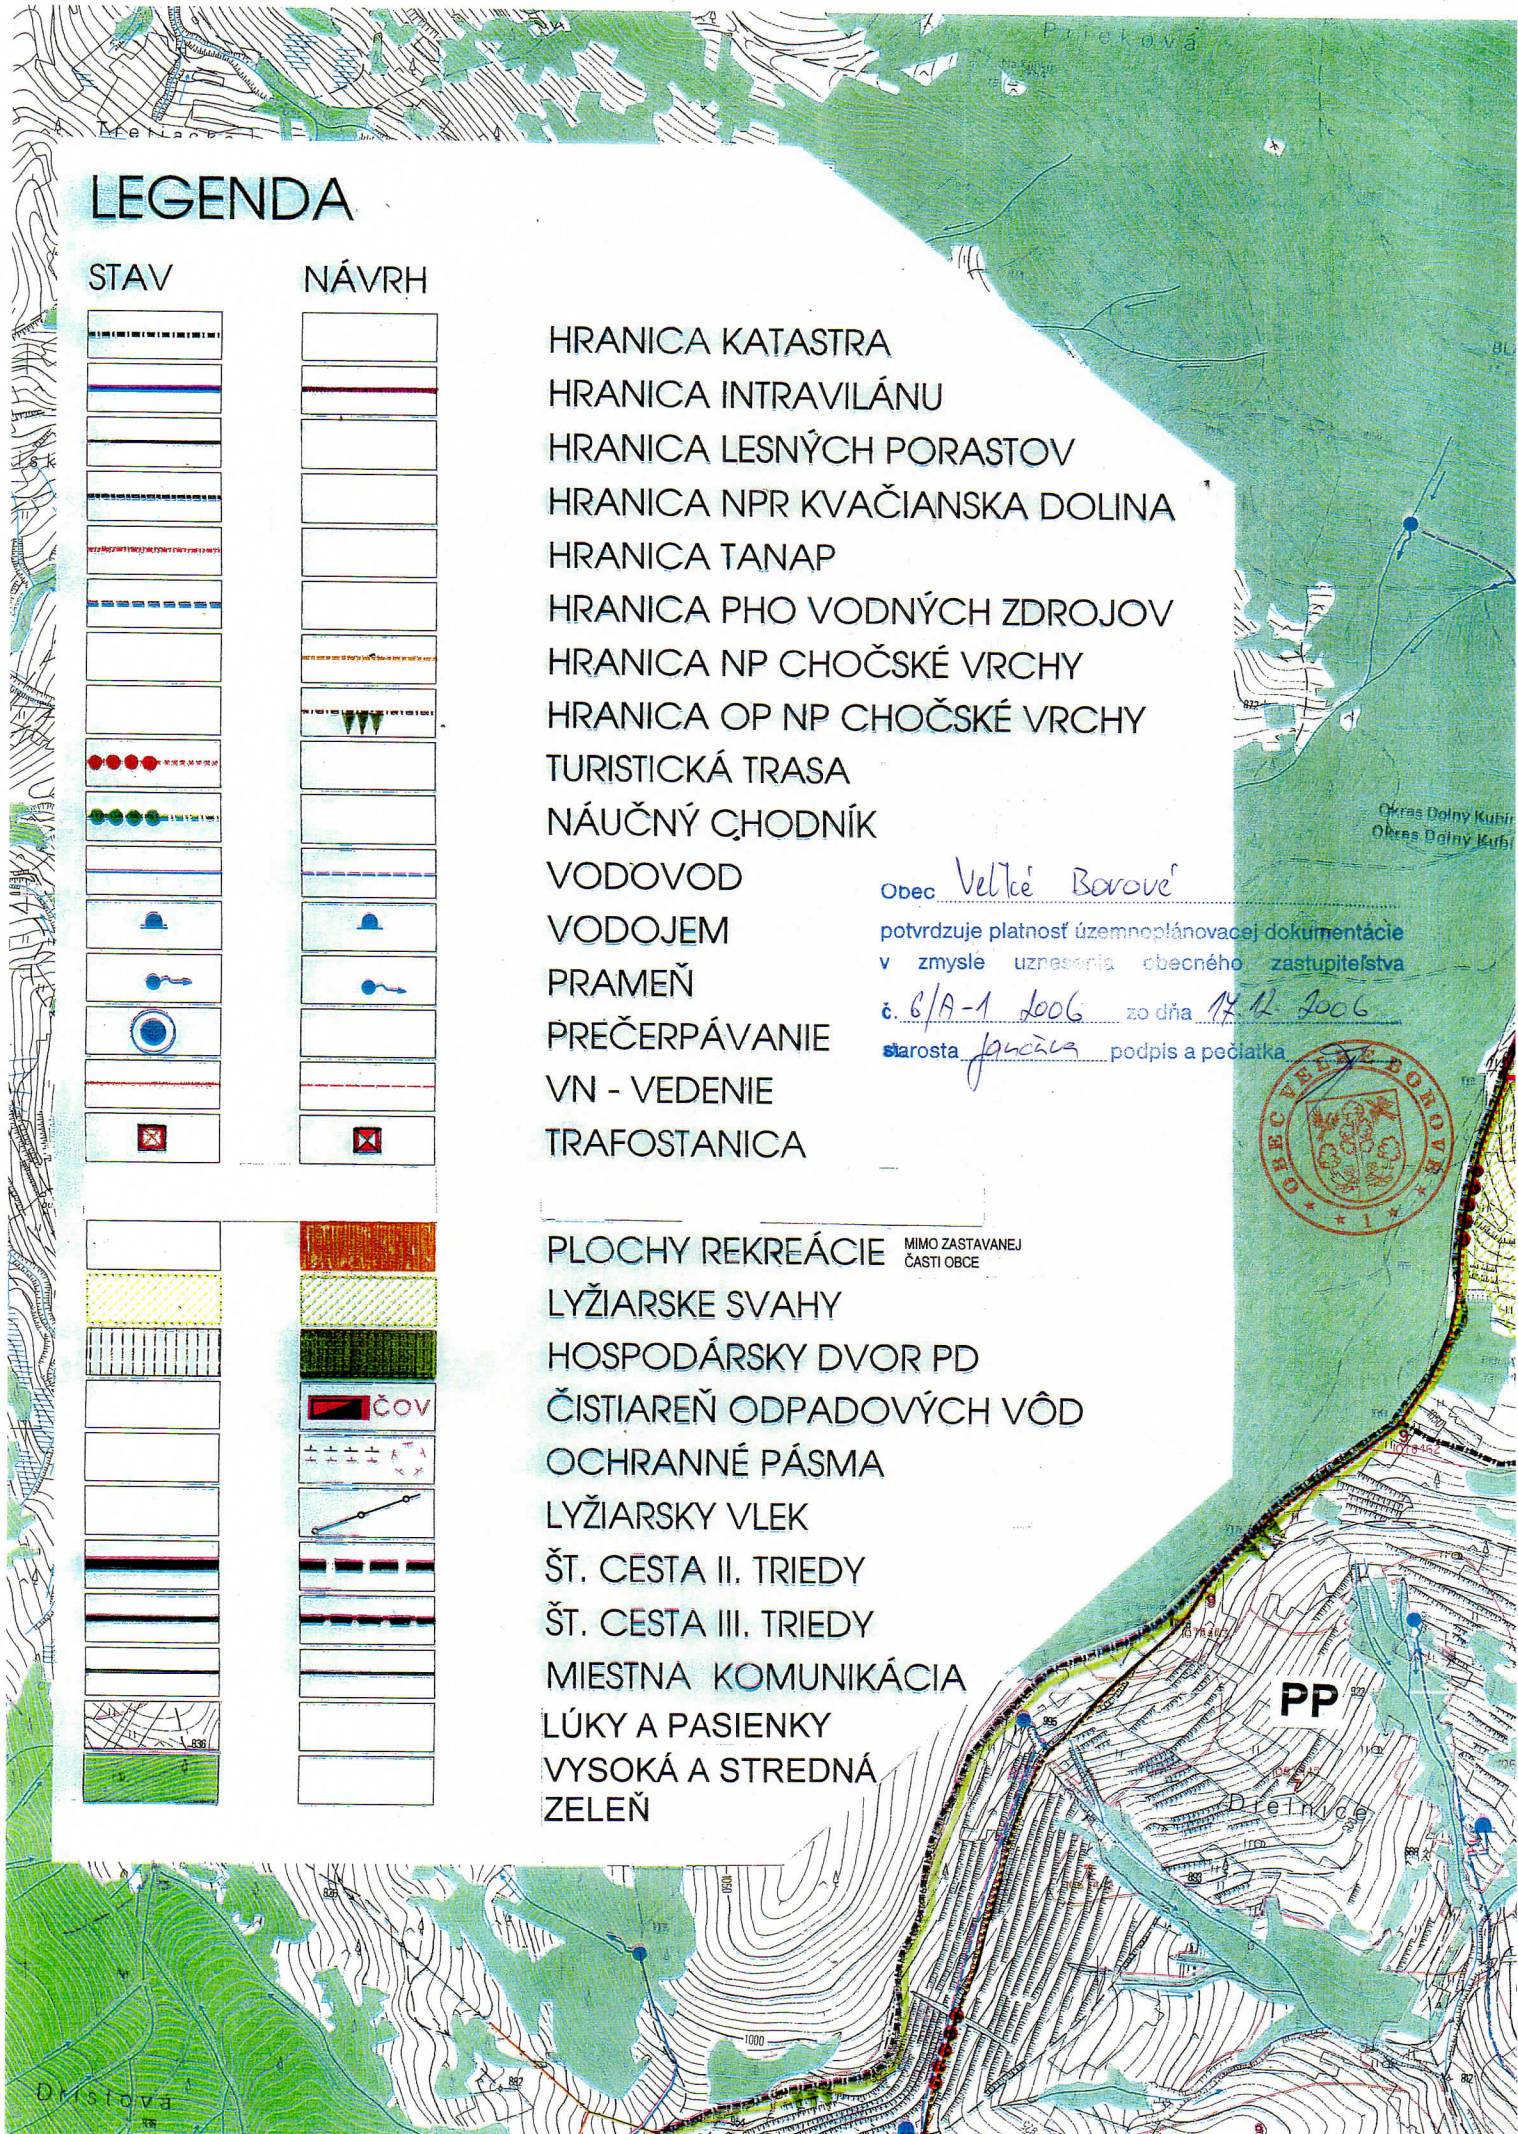

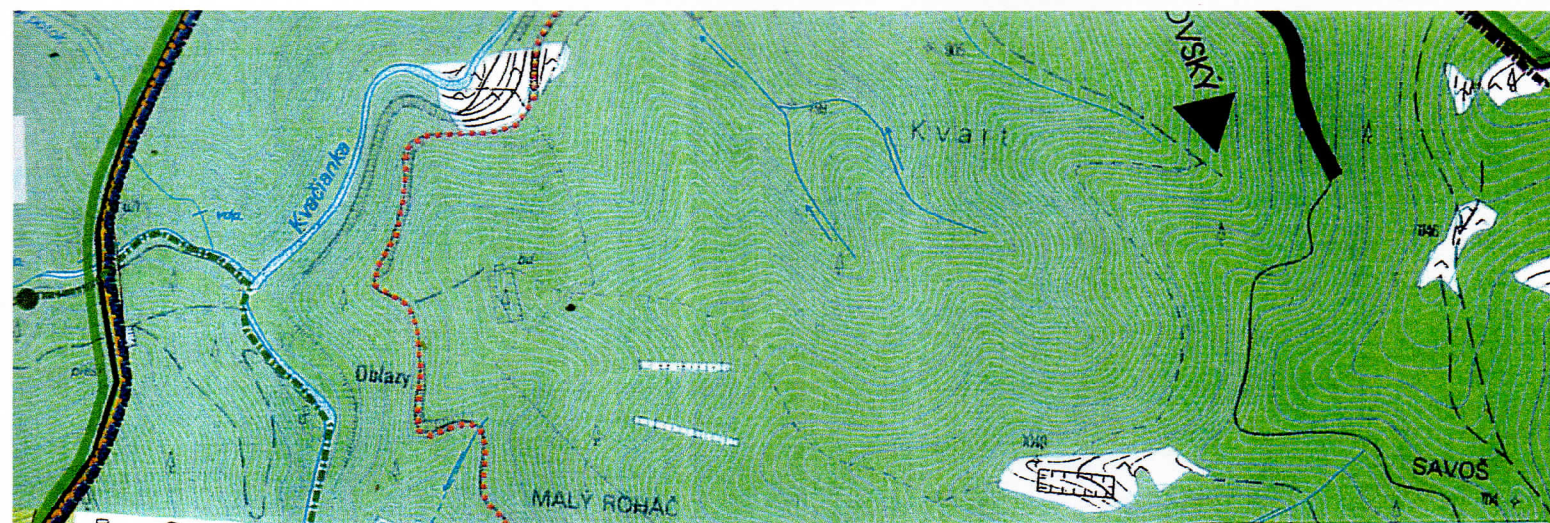

LEGENDA ZASTAVANEJ ČASTI OBCE:

STAV NÁVRH

		PLOCHY IBV
		OBČIANSKA VYBAVENOSŤ
		POLYFUNKČNÁ PLOCHA - IBV + CR
		POLYF. PLOCHA - IBV + OBČIANSKA VYBAV.
		POLYF. PLOCHA - IBV + CR + OBČIANSKA VYBAV.
		POLYF. PLOCHA - OBČIANSKA VYB.+ CR
		REKREÁCIA V CHALUPÁCH
		REKR. A CESTOVNÝ RUCH
		CIRKEV
		CINTORÍN
		ŠPORT
		VEREJNÁ ZELEŇ
		HOSPODÁRSKA ZELEŇ
		IZOLAČNÁ ZELEŇ
		VYSOKÁ A STREDNÁ ZELEŇ
		TECHNICKÁ VYBAVENOSŤ
		ŠTÁTNA CESTA TRETEJ TRIEDY
		MIESTNE KOMUNIKÁCIE
		PEŠIE KOMUNIKÁCIE A PRIESTRANSTVÁ
		PARKOVISKÁ
		VODNÉ TOKY A PLOCHY

Obec Veltice Borovce

potvrďuje platnosť územnej regulácie dokumentácie
v zmysle uznesenia obecného zastupiteľstva


č. 6/A-1/2006 zo dňa 12.12.2006

starosta J. J. J. podpis a pečiatka



Poznámka:


PODROBNEJŠIE REGULATÍVY ZASTAVANEJ ČASTI OBCE SÚ VO VÝKRESE č. 7,8,
VRÁTANE VÝŠKOPISU

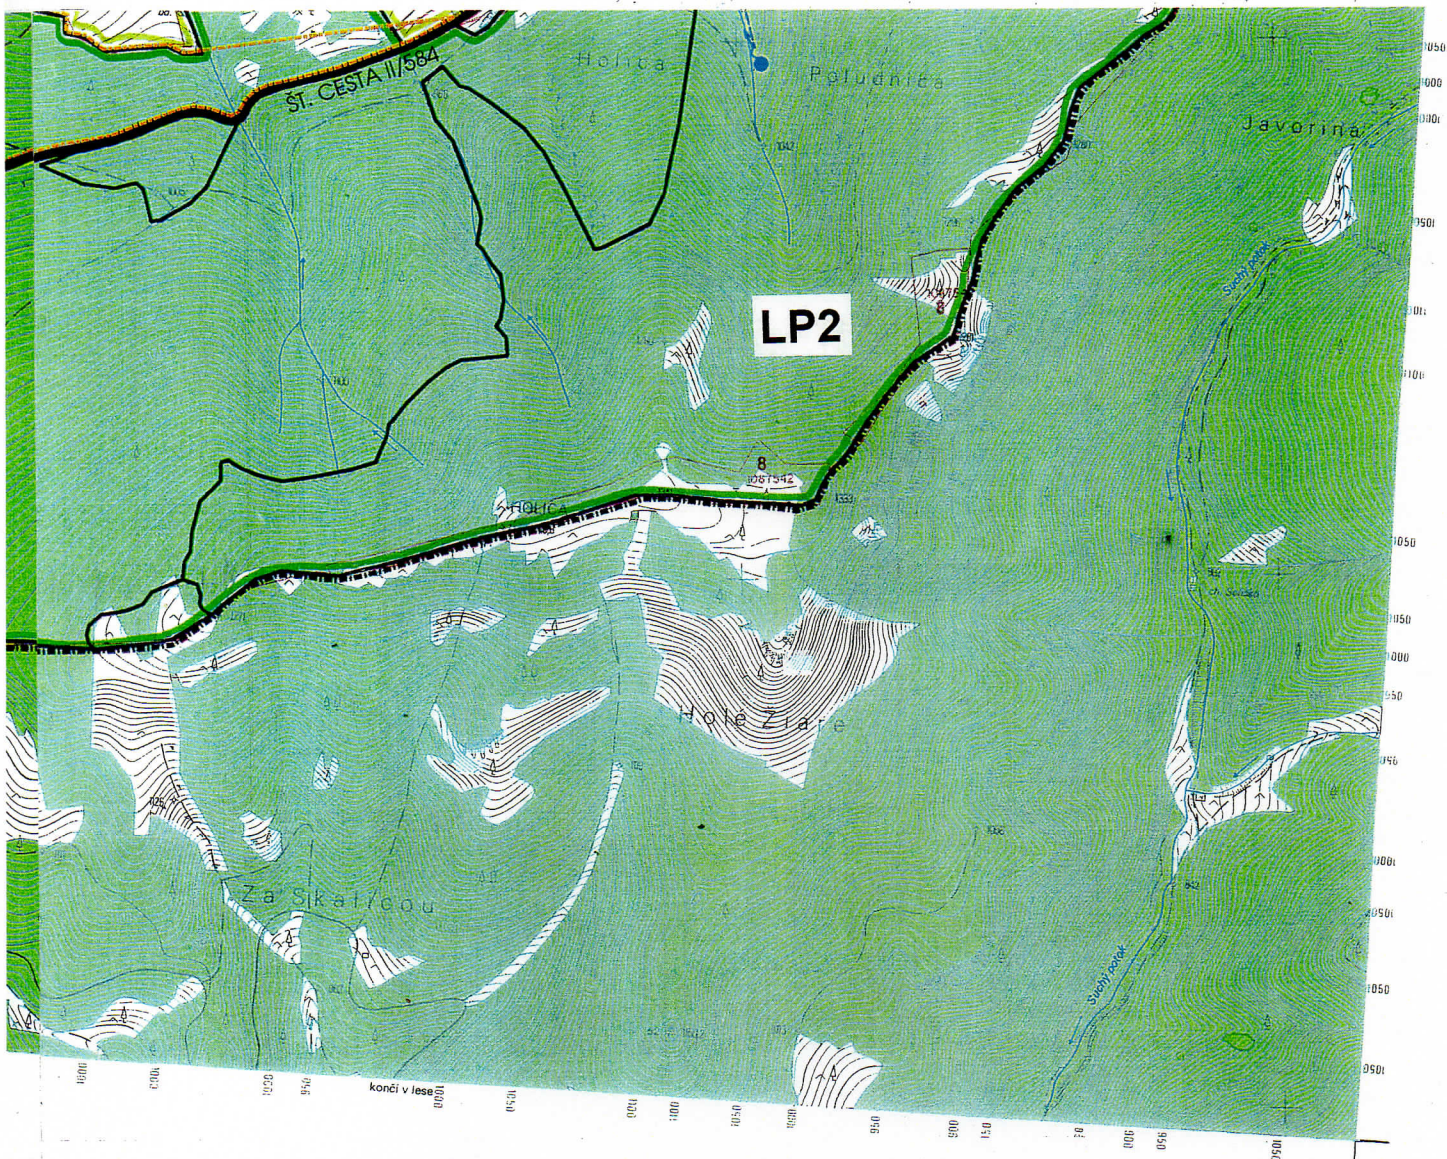

ZÁVÄZNÉ REGULATÍVY PRE CELÉ KATASTRE MIMO ZASTAVANEJ ČASTI OBCÍ :

- PP** - POĽNOHOSPODÁRSKA KRAJINA
- LP1** - LESNÉ PORASTY V OCHRANNOM PÁSME
- LP2** - LESNÉ PORASTY V CHRÁNENOM ÚZEMÍ

0 2000 4000 6000 m

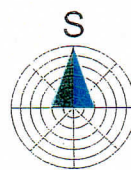

ÚZEMNÝ PLÁN OBCÍ

HUTY, VEĽKÉ BOROVÉ A MALÉ BOROVÉ

Paré č. 3		Objednávateľ: obce Huty, M. Borové, V. Borové	
Dátum: 10.2005			Zhotoviteľ: ATELIER C, L. HRÁDOK Hlavný riešiteľ: Ing. arch. Vlasta Cukorová Zodp. riešiteľ: Ing. P. Gažík, Ing. V. Cukorová
výkres č. 4			
Mierka: 1 : 10 000	KOMPLEXNÝ VÝKRES FUNKČNÉHO VYUŽÍVANIA A PRIESTOROVÉHO USPORIADANIA ÚZEMIA		