



ZMENY A DOPLNKY ÚPN-O MLYNICA č. 4  
PODKLAD: 1

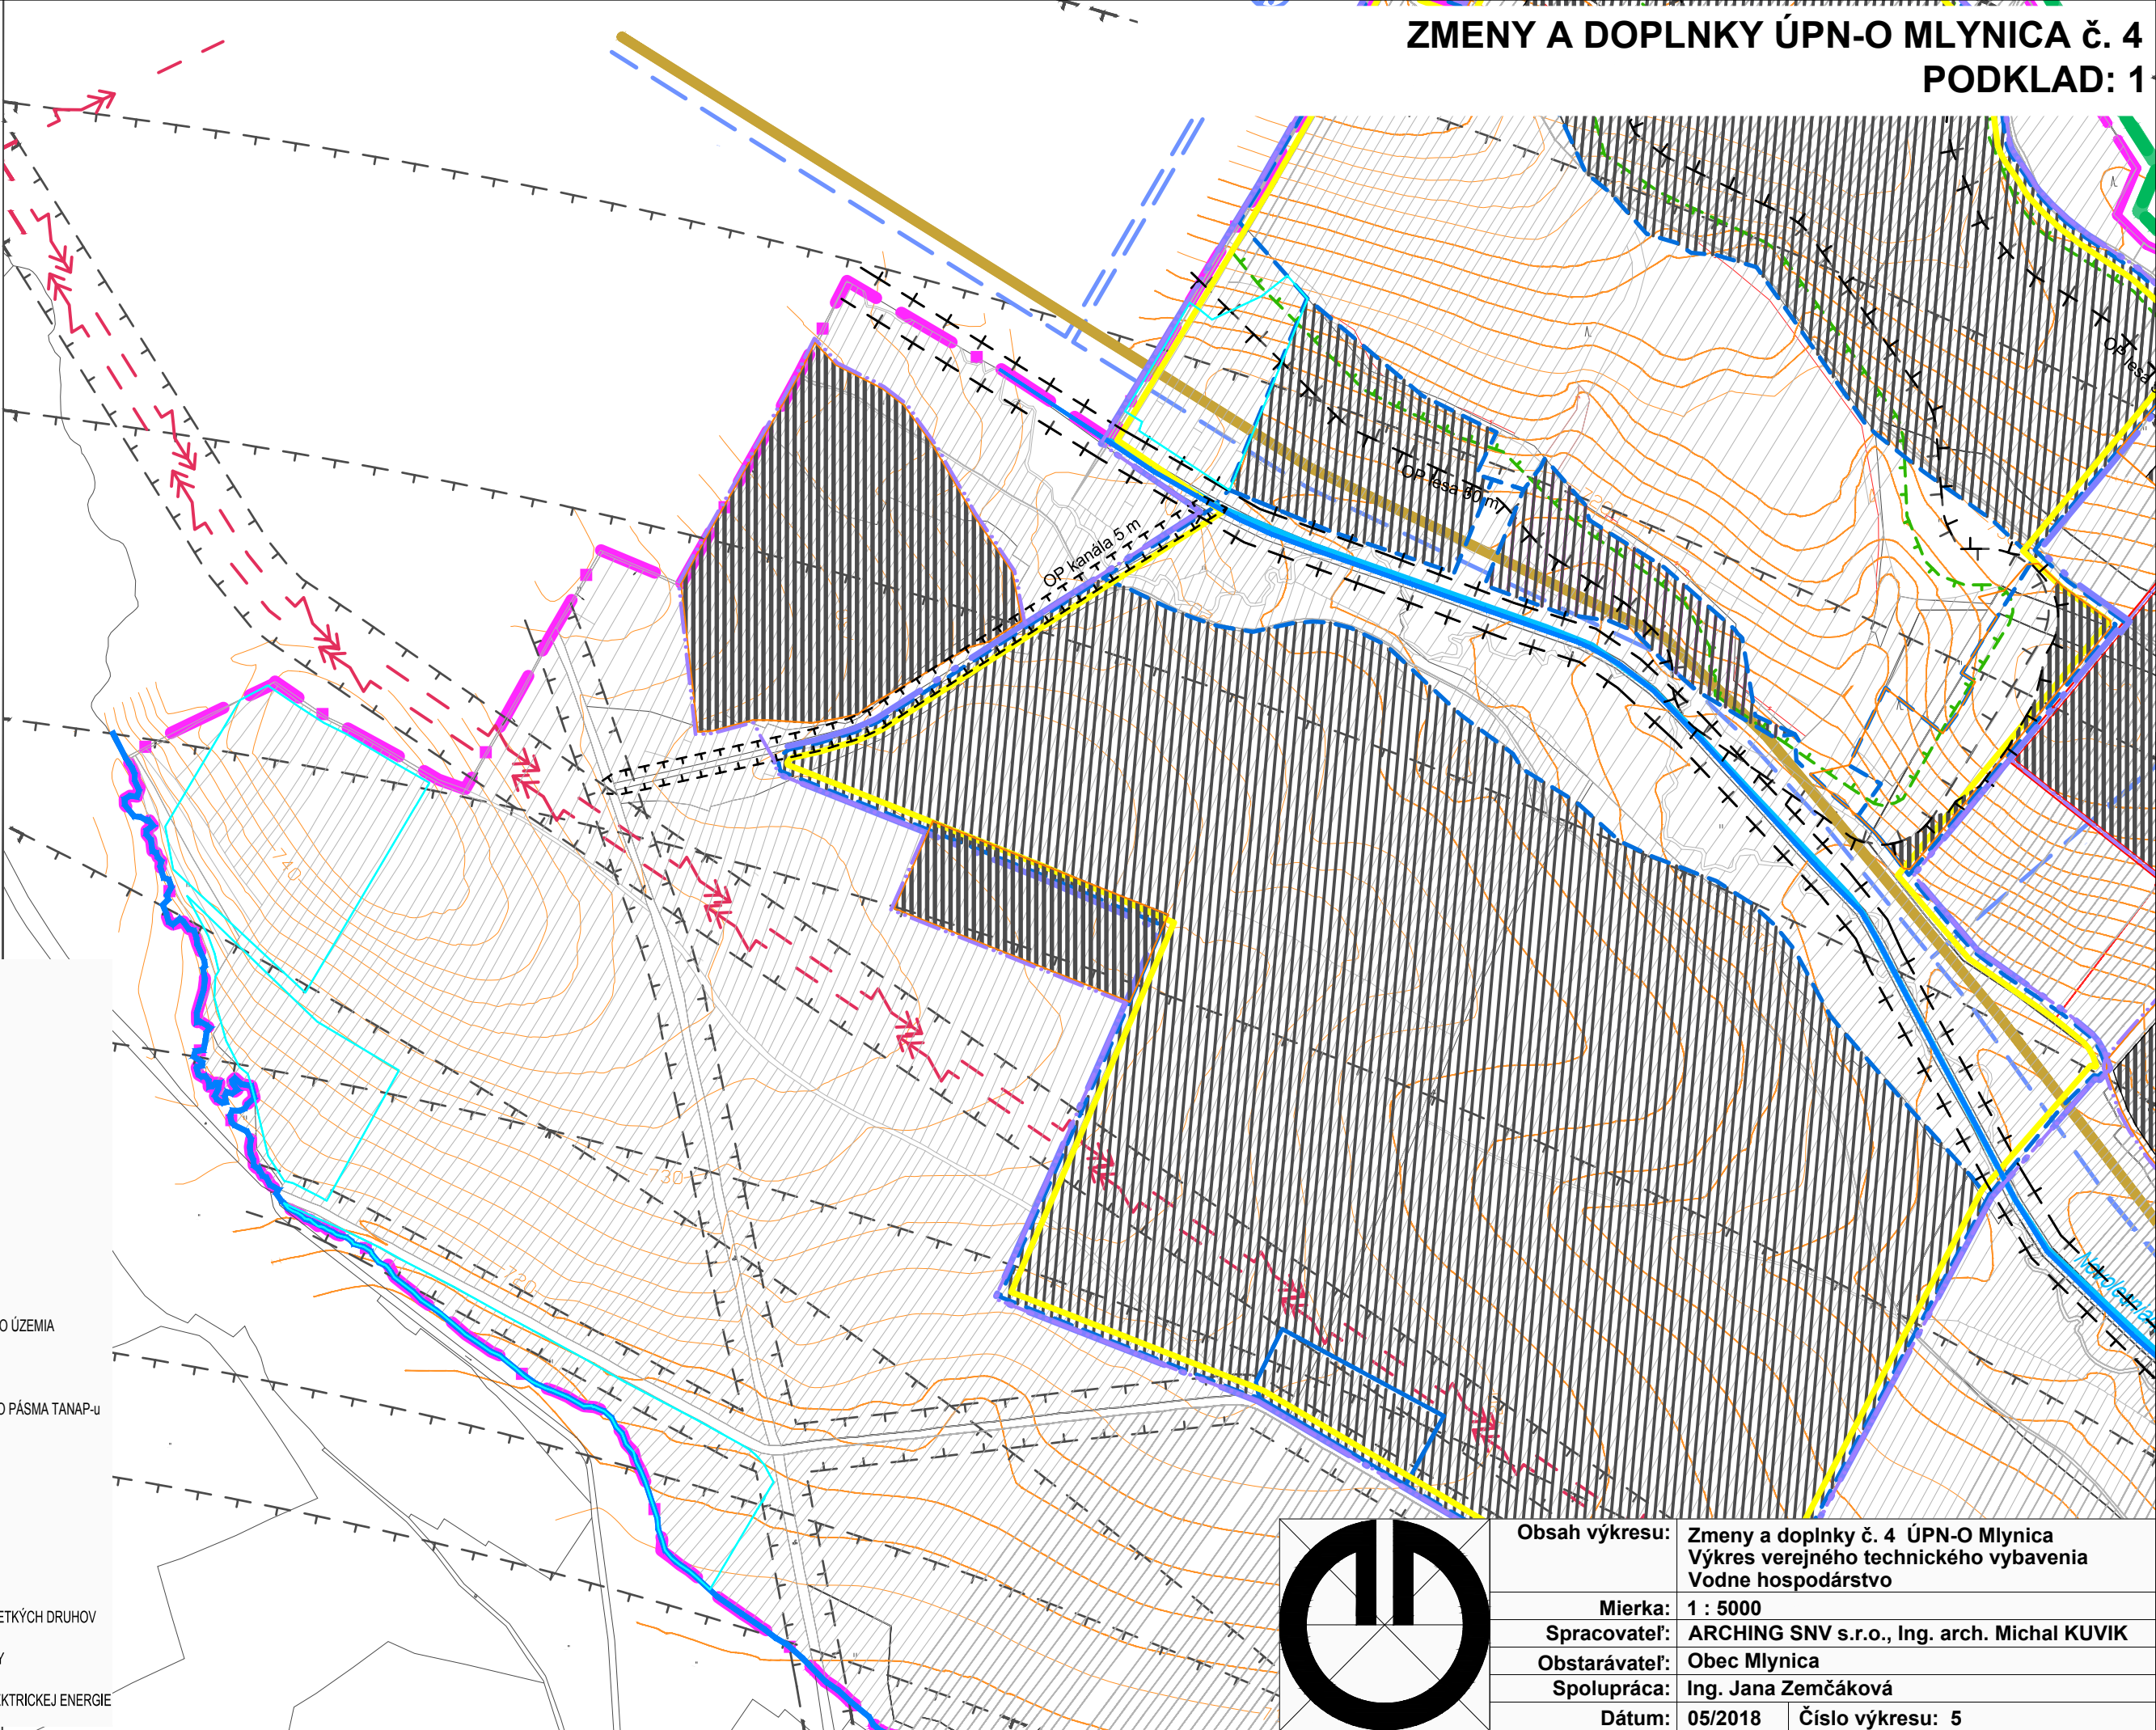

LEGENDA

| stav | návrh |                                     |
|------|-------|-------------------------------------|
|      |       | ZaD č.1                             |
|      |       | ZaD č.2                             |
|      |       | ZaD č.3                             |
|      |       | ZaD č.4                             |
|      |       | ZASTAVANÉ PLOCHY                    |
|      |       | HRANICA KATASTRA                    |
|      |       | HRANICA ZASTAVANÉHO ÚZEMIA          |
|      |       | HRANICA TANAP-u                     |
|      |       | HRANICA OCHRANNÉHO PÁSMO TANAP-u    |
|      |       | VODOJEM                             |
|      |       | VEREJNÝ VODOVOD                     |
|      |       | KALALIZAČNÝ ZBERAČ                  |
|      |       | VEREJNÁ KANALIZÁCIA                 |
|      |       | OCHRANNÉ PÁSMO VŠETKÝCH DRUHOV      |
|      |       | VODNÉ TOKY A PLOCHY                 |
|      |       | VZDUŠNÉ VEDENIE ELEKTRICKEJ ENERGIE |

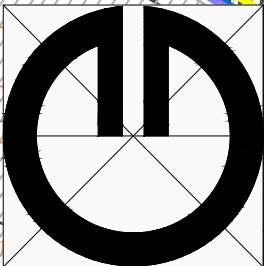

|                |   |
|----------------|---|
| Obsah výkresu: | Zmeny a doplnky č. 4 ÚPN-O Mlynica<br>Výkres verejného technického vybavenia<br>Vodne hospodárstvo |
| Mierka:        | 1 : 5000                                                                                           |
| Spracovateľ:   | ARCHING SNV s.r.o., Ing. arch. Michal KUVIK                                                        |
| Obstarávateľ:  | Obec Mlynica                                                                                       |
| Spolupráca:    | Ing. Jana Zemčáková                                                                                |
| Dátum:         | 05/2018                                                                                            |
| Číslo výkresu: | 5                                                                                                  |