


ZMENY A DOPLNKY ÚPN-O MLYNICA Č. 4 NÁLOŽKA: 1

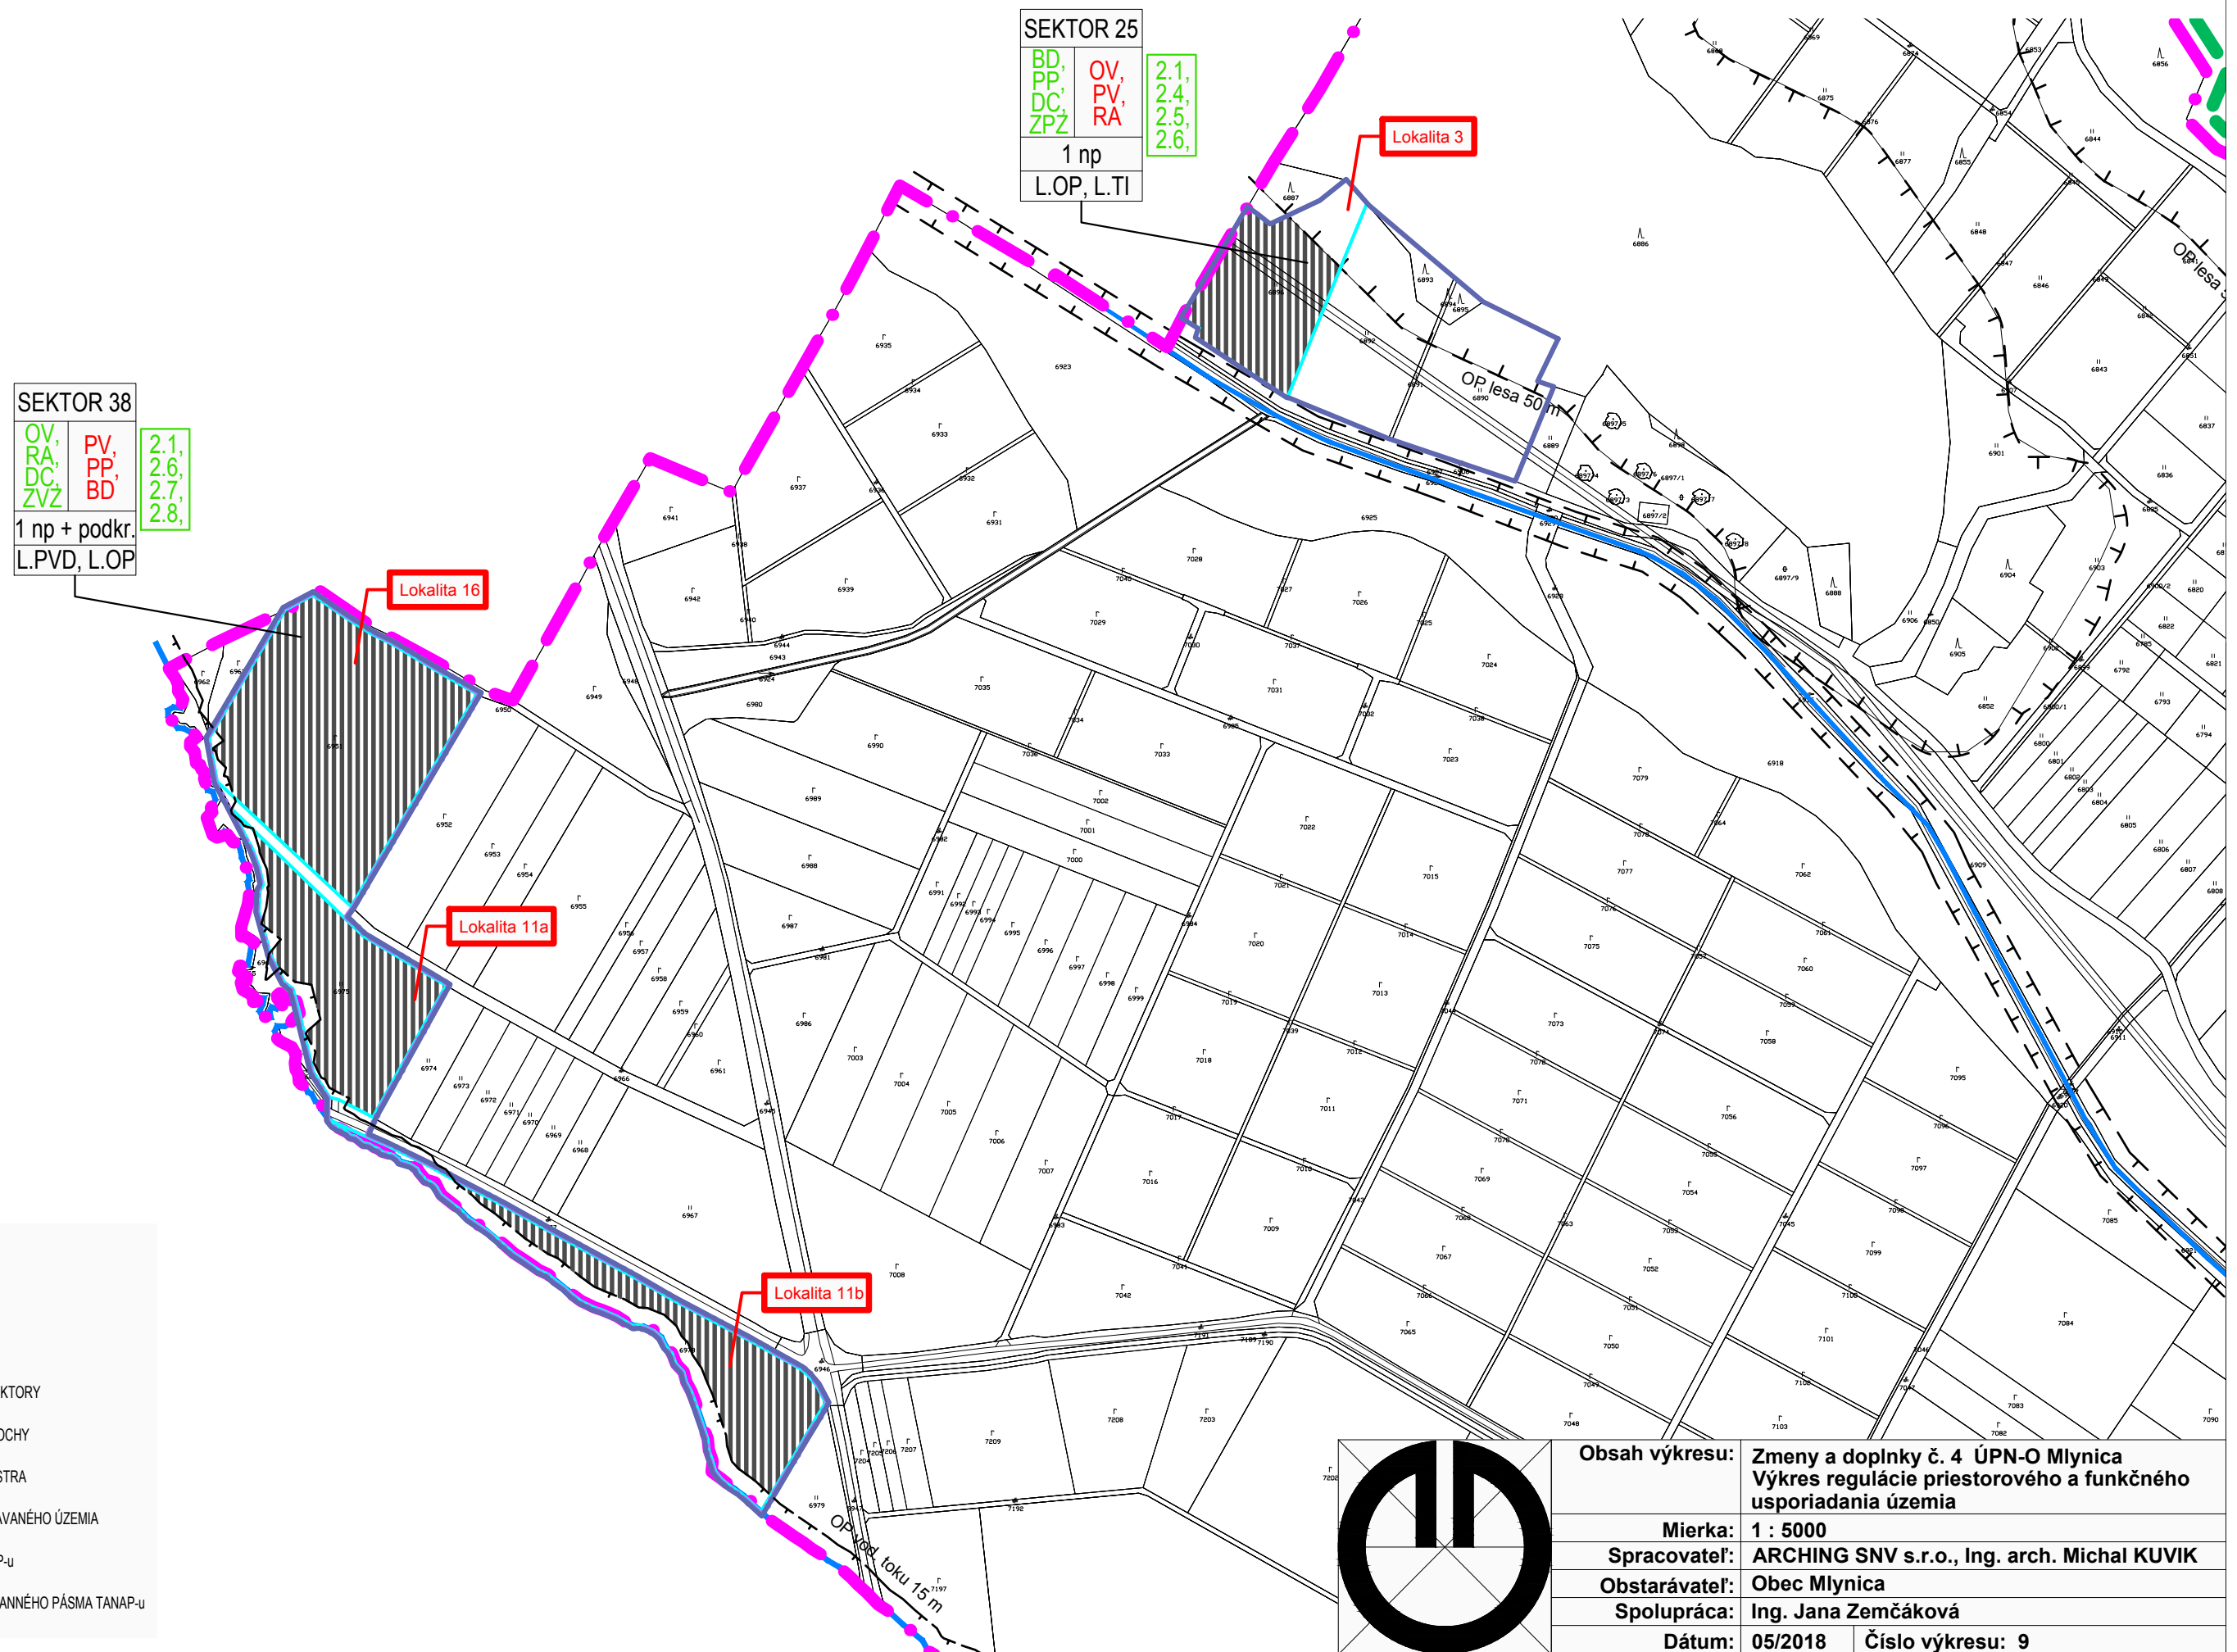


SEKTOR 25
 BD, PP, DC, ZPŽ
 OV, PV, RA
 2.1, 2.4, 2.5, 2.6
 1 np
 L.OP, L.TI

SEKTOR 38
 OV, RA, DC, ZVŽ
 PV, PP, BD
 2.1, 2.6, 2.7, 2.8
 1 np + podkr.
 L.PVD, L.OP

LEGENDA

- | | | |
|------|-------|----------------------------------|
| stav | návrh | |
| | | ZaD č.4 |
| | | REGULAČNÉ SEKTORY |
| | | ZASTAVANÉ PLOCHY |
| | | HRANICA KATASTRA |
| | | HRANICA ZASTAVANÉHO ÚZEMIA |
| | | HRANICA TANAP-U |
| | | HRANICA OCHRANNÉHO PÁSMA TANAP-U |

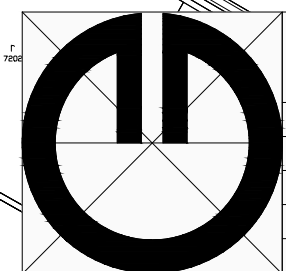

| | |
|-----------------------|--|
| Obsah výkresu: | Zmeny a doplnky č. 4 ÚPN-O Mlynica Výkres regulácie priestorového a funkčného usporiadania územia |
| Mierka: | 1 : 5000 |
| Spracovateľ: | ARCHING SNV s.r.o., Ing. arch. Michal KUVIK |
| Obstarávateľ: | Obec Mlynica |
| Spolupráca: | Ing. Jana Zemčáková |
| Dátum: | 05/2018 |
| Číslo výkresu: | 9 |