



# ZMENY A DOPLNKY ÚPN-O MLYNICA č. 4 PODKLAD: 1

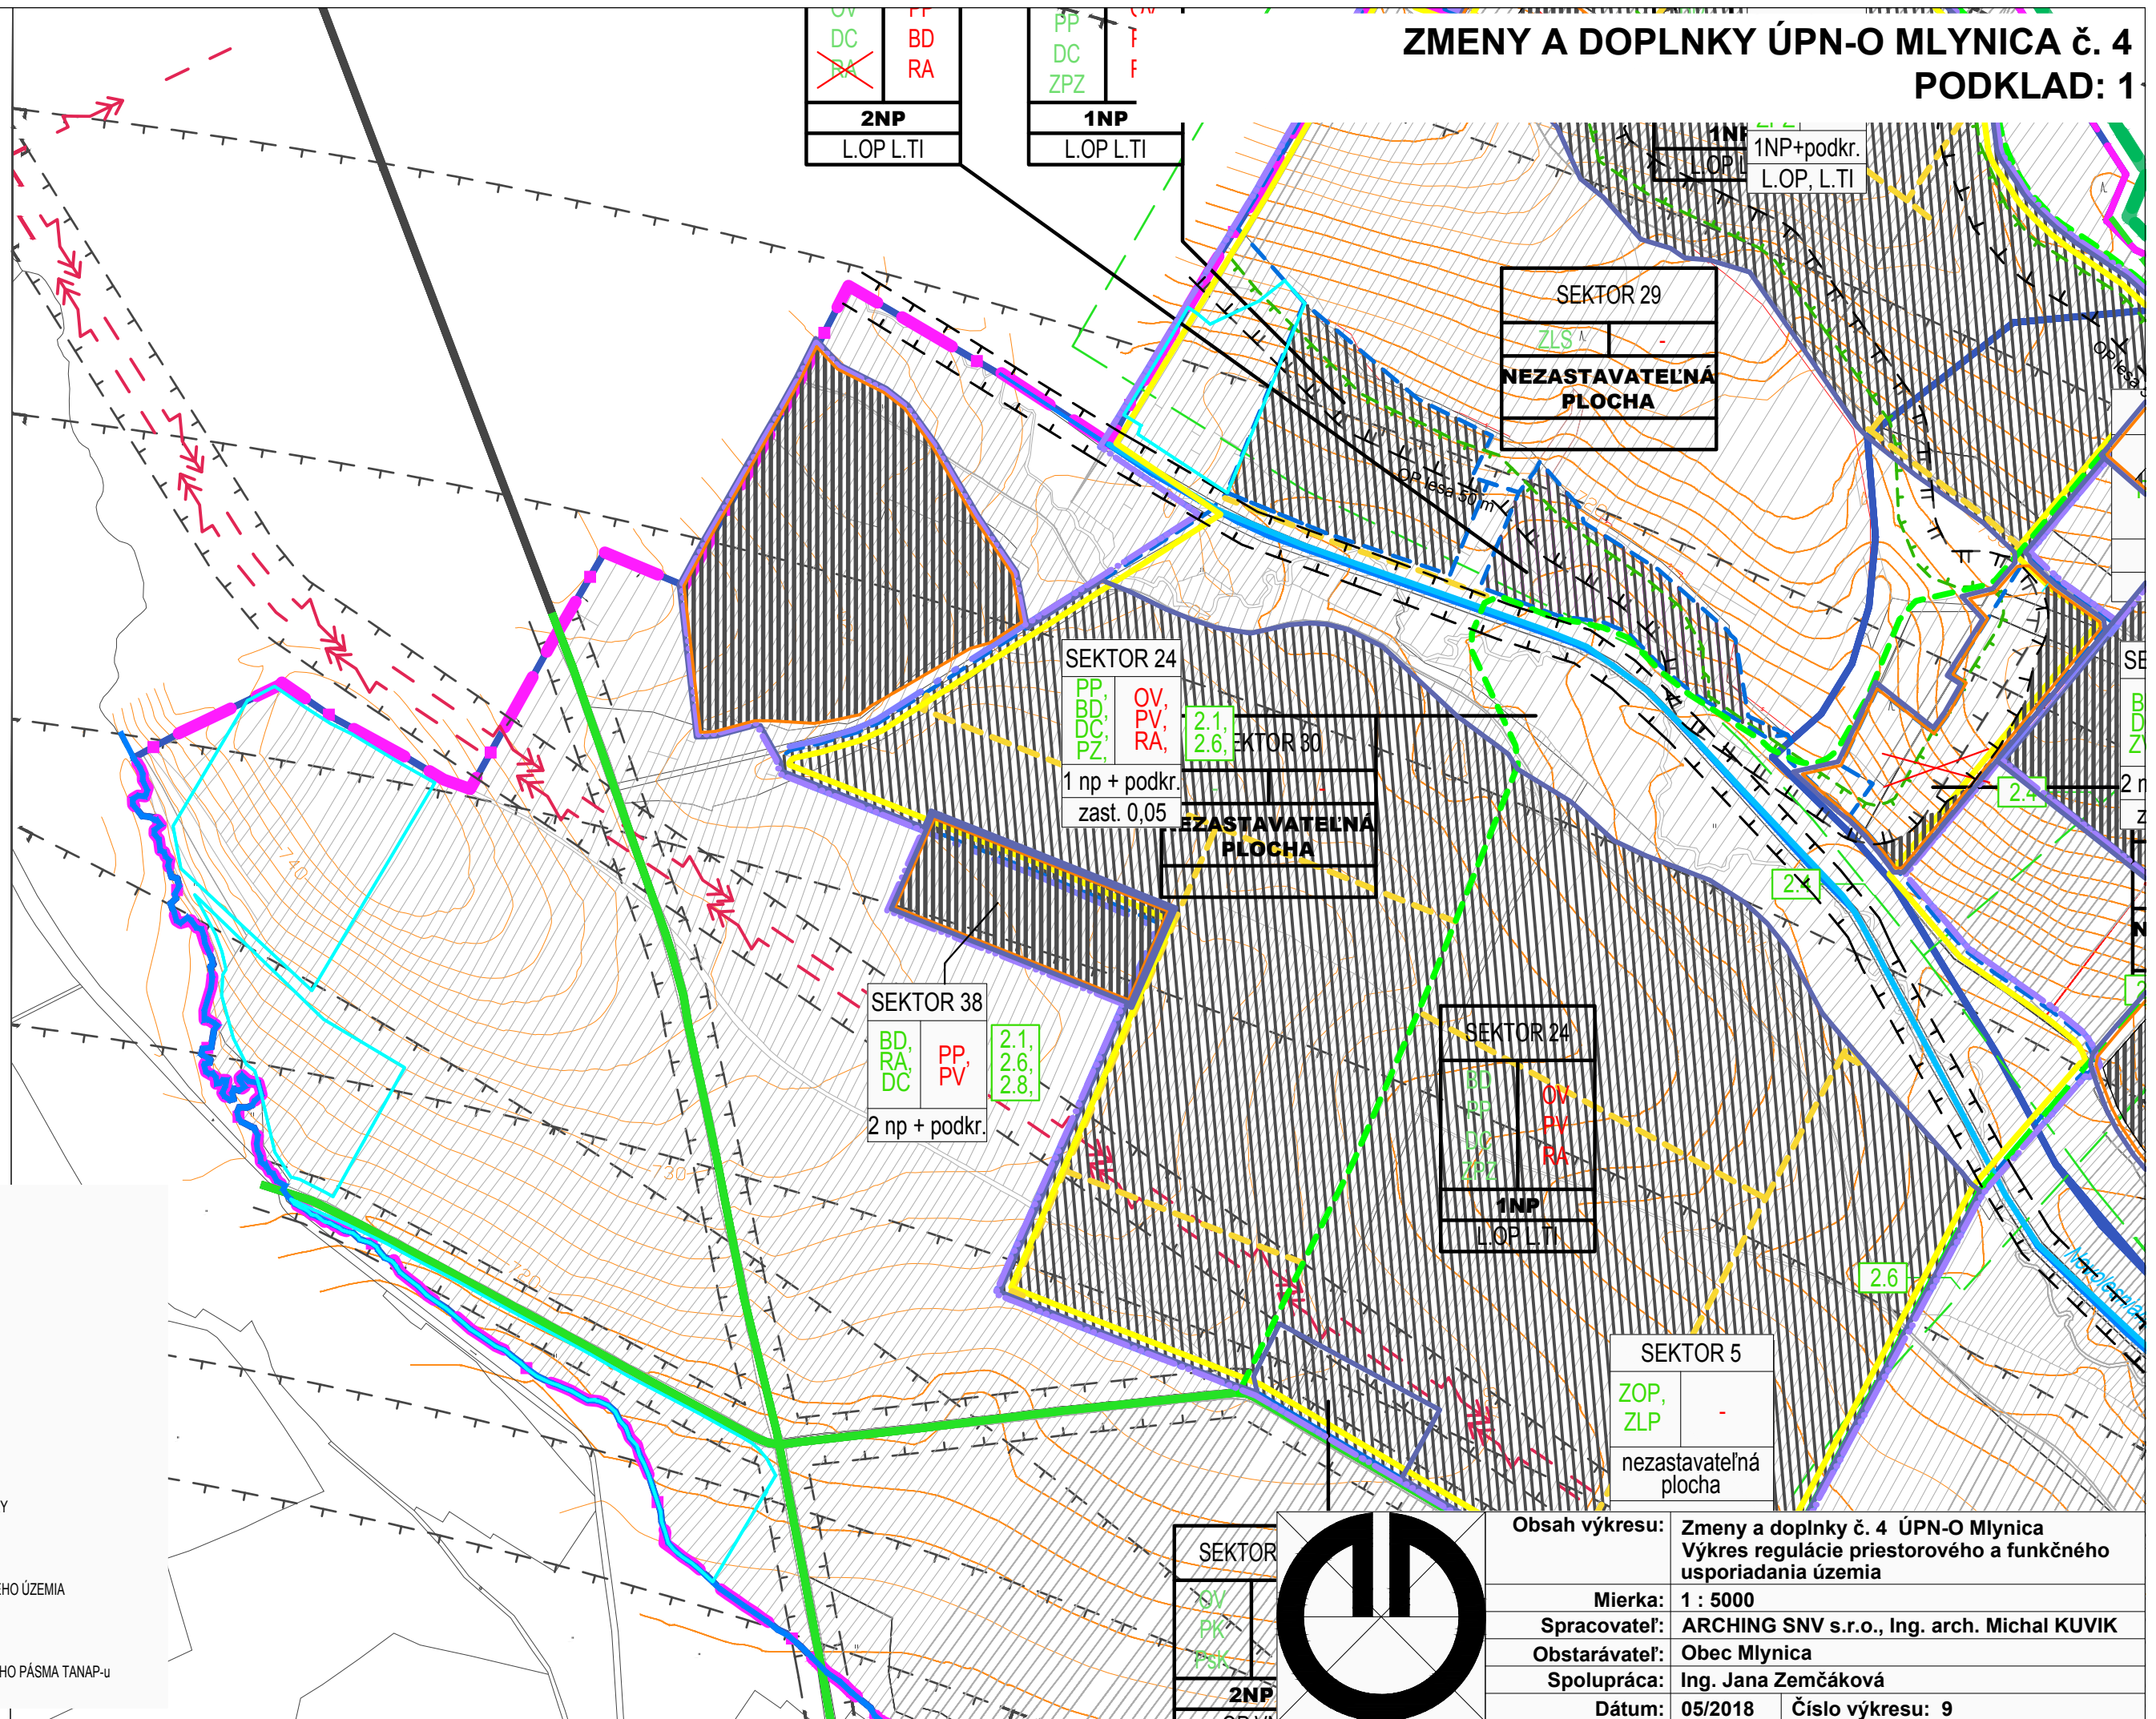

## LEGENDA

| stav | návrh |                                  |
|------|-------|----------------------------------|
|      |       | ZaD č.1                          |
|      |       | ZaD č.2                          |
|      |       | ZaD č.3                          |
|      |       | ZaD č.4                          |
|      |       | ZASTAVANÉ PLOCHY                 |
|      |       | REGULAČNÉ SEKTORY                |
|      |       | HRANICA KATASTRA                 |
|      |       | HRANICA ZASTAVANÉHO ÚZEMIA       |
|      |       | HRANICA TANAP-u                  |
|      |       | HRANICA OCHRANNÉHO PÁSMA TANAP-u |

|        |
|--------|
| SEKTOR |
| OV     |
| PK     |
| PSK    |
| 2NP    |

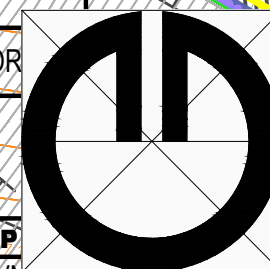

|                |   |
|----------------|---|
| Obsah výkresu: | Zmeny a doplnky č. 4 ÚPN-O Mlynica<br>Výkres regulácie priestorového a funkčného<br>usporiadania územia |
| Mierka:        | 1 : 5000                                                                                                |
| Spracovateľ:   | ARCHING SNV s.r.o., Ing. arch. Michal KUVIK                                                             |
| Obstarávateľ:  | Obec Mlynica                                                                                            |
| Spolupráca:    | Ing. Jana Zemčáková                                                                                     |
| Dátum:         | 05/2018                                                                                                 |
| Číslo výkresu: | 9   |