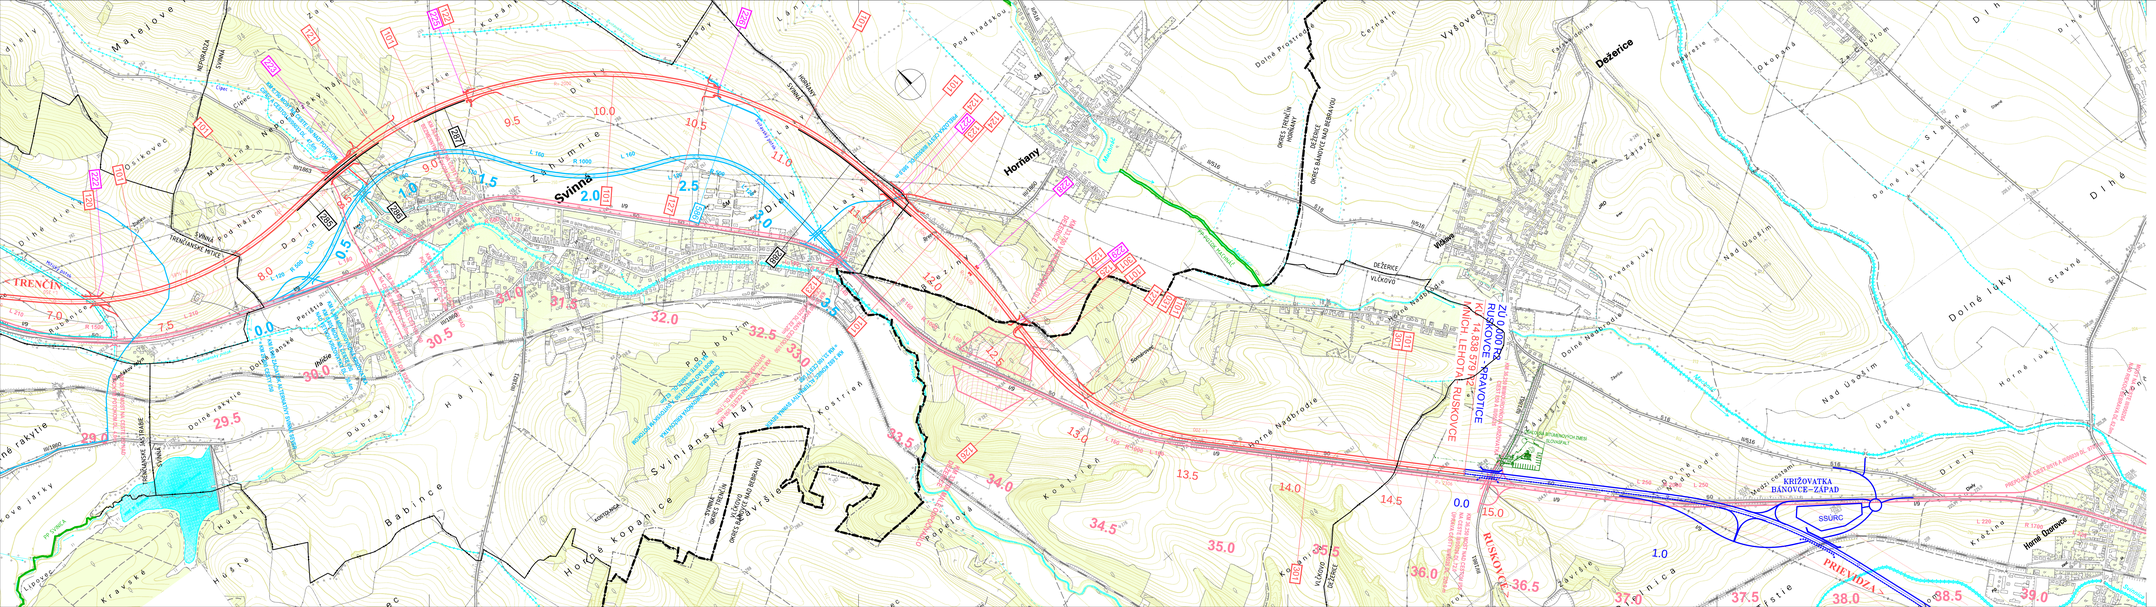

HLAVNÉ OBJEKTY STAVBY (DÚR):

101 RÝCHLOSTNÁ CESTA R2
120 PRELOŽKA PODNÉ CESTY V KM 7,235 R2
121 PRELOŽKA PODNÉ CESTY V KM 8,635 R2
123 PRELOŽKA CESTY III/1060 V KM 5,572 R2
124 PRELOŽKA PODNÉ CESTY V KM 11,620 R2
125 CESTA PRE ZVERI V KM 12,637 R2
126 PRELOŽKA PODNÉ CESTY V KM 12,454 R2 V K.Ú. VLČKOVO
127 PRELOŽKA PODNÉ CESTY V KM 12,454 R2 V K.Ú. HORŇANY
171 OPRAVA CESTY I/9 PRI ÚROVNOVÝM VÝSTAVBY
172 OPRAVA CESTY III TRIEDY PRI ÚROVNOVÝ VÝSTAVBY
222 MOST NA R2 V KM 7,127 NAD MEŤOVÝM POTOKOM A PODNOU CESTOU
223 MOST NA R2 V KM 8,548 NAD CESTOU III/1061A A POTOKOM CIPEC
225 MOST NA R2 V KM 9,918 NAD PODNOU CESTOU
226 MOST NA R2 V KM 10,559 NAD ŠVITAVSKÝM POTOKOM A PODNOU CESTOU
227 MOST NA R2 V KM 11,512 NAD CESTOU III/1060
228 MOST NA R2 V KM 12,085
229 MOST NAD R2 V KM 12,637 NA MIGRAČNOM ŤAHU ZVERÍ
285 PROTIHLUKOVÁ STENA V KM 8,300 – 8,820 VPRAVO
286 PROTIHLUKOVÁ STENA V KM 8,500 – 8,695 V ODP
287 PROTIHLUKOVÁ STENA V KM 9,025 – 9,295 VPRAVO
288 PROTIHLUKOVÁ STENA V KM 11,050 – 11,700 VPRAVO
291 CLONA PROTI OSLNENIU V KM 13,300 – 14,838 R2 VPRAVO

CESTNÉ OBJEKTY (EIA):

C1 PRELOŽKA CESTY III/05025, VARIANT M1

MOSTNÉ OBJEKTY (EIA):

M14 KM 29,100 MOSŤ NA CESTE I/50 NAD MEŤOVÝM POTOKOM
M15 KM 0,595 (M1) MOSŤ NA CESTE I/50 NAD VÝCHODNÝ KRÍŽOVATKY
M16 KM 0,790 (M1) MOSŤ NA CESTE I/50 NAD POTOKOM CIPEC A CESTOU III/05032
M17 KM 2,230 (M1) MOSŤ NAD CESTOU I/50 A ŠVITAVSKÝM POTOKOM M C III/05025

LEGENDA:

EIA – ČERVENÝ VARIANT (Č2)
EIA – MODRÝ VARIANT SVINNÁ SEVER (M1)
NAVRHOVANÁ TRASA (R6)
RÝCHLOSTNÁ CESTA R2 MNÍCHOVA LEHOTA – RUSKOVCE
NADVÄZNÝ ÚSEK R2 RUSKOVCE – PRAVOTICE

NÁRODNÁ DIAÓNIČNÁ SPOLOČNOSŤ

B.2

SÚRADNICOVÝ SYSTÉM: S-JTSK	VÝŠKOVÝ SYSTÉM: Bpv	TRIEDA PRESNOSTI: TP 3	
VYPRACOVAL: Ing.Mikuláš JURKOVIČ a kolektív	ZODP.PROJEKTANT: Ing.Mikuláš JURKOVIČ a kolektív	HL.INŽ.PROJEKTU: Ing. Mikuláš JURKOVIČ	
KONTROLOVAL: Ing. Marta KODAJOVÁ	OKRESY/LOKALITY: STAVBY: TRENČÍN, BÁNOVCE NAD BEBRAVOU		
OBJEDNÁVATEĽ: NÁRODNÁ DIAÓNIČNÁ SPOLOČNOSŤ a.s. DÚBRAVSKÁ CESTA 14, 841 04 BRATISLAVA		DOPRAVOPROJEKT, a.s. DIVÍZIA BRATISLAVA I 83203 BRATISLAVA, KOMÁRSKA 2-6	

RÝCHLOSTNÁ CESTA R2 MNÍCHOVA LEHOTA - RUSKOVCE

CELKOVÁ SITUÁCIA STAVBY, KM 7,500 - KÚ

STUPEŇ: PODKLADY PRE Ba	FORMÁT: 6 A4
DÁTUM: 12.2017	Č.ZAK.: 7771-00
MIERKA: 1:10000	Č.ZAKÁZ.: 7771-00
Č.VÝKRESU: 2	Č.SÚPRAVY: