



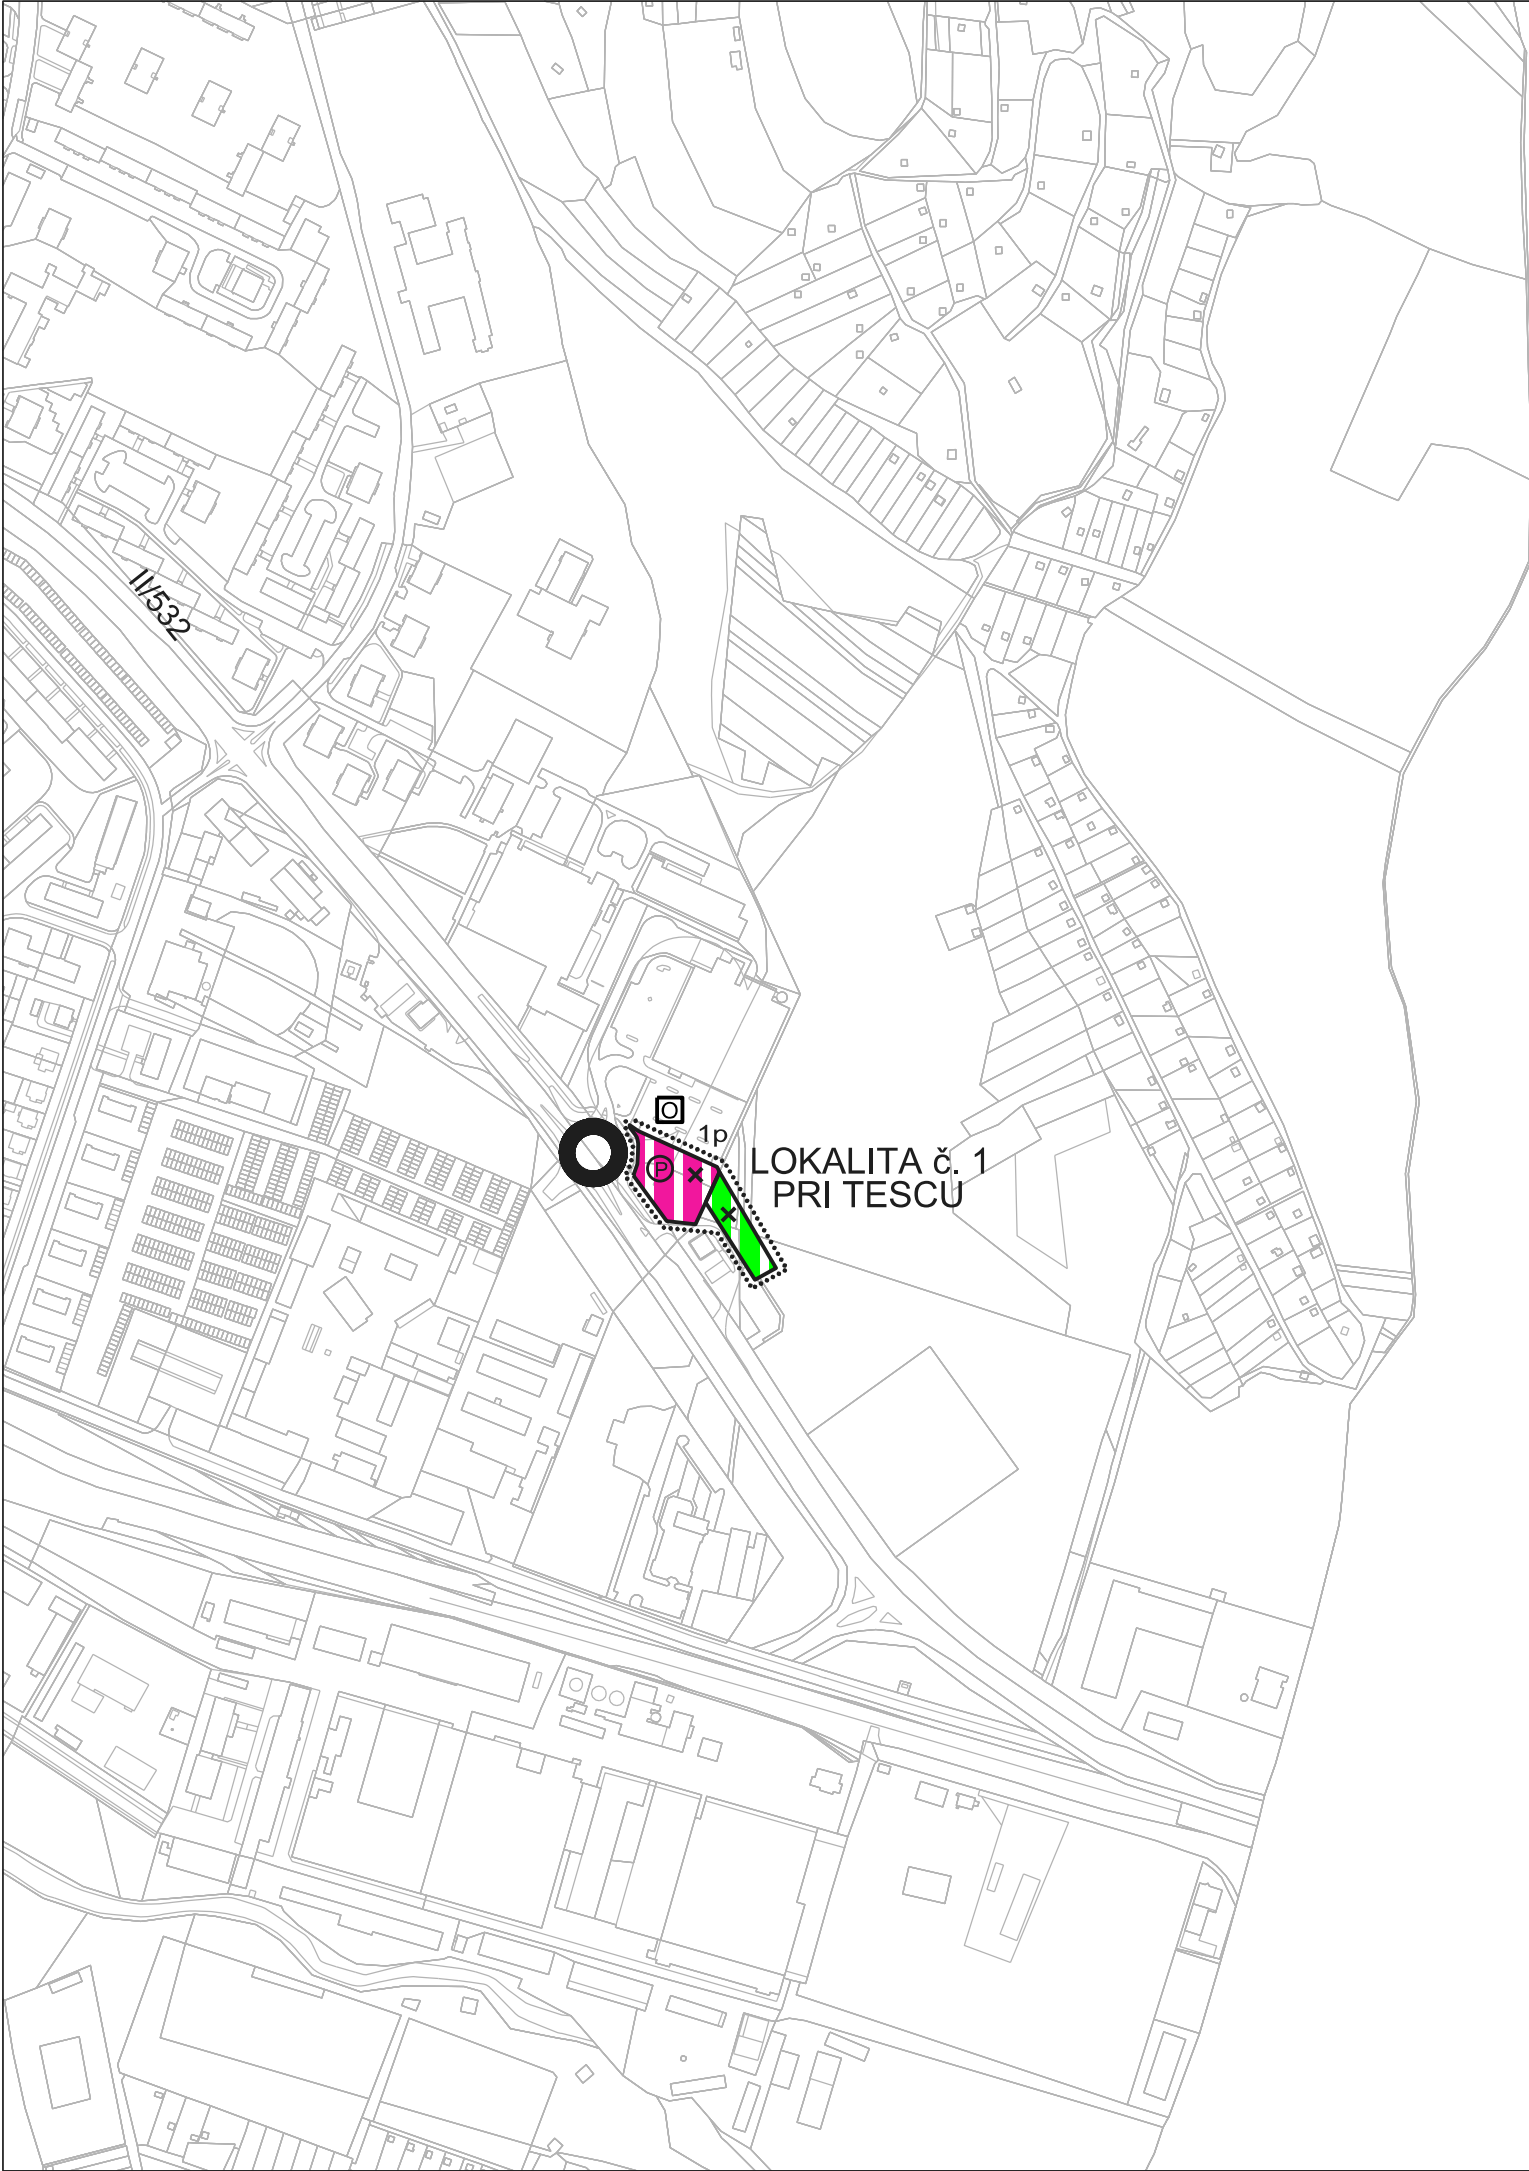

ZMENY A DOPLNKY č.4 ÚZEMNÉHO PLÁNU MESTA REVÚCA - NÁVRH

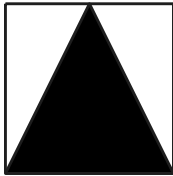

M 1:5000

I. HRANICE, OCHRANNÉ PÁSMA

STAV NÁVRH




HRANICA RIEŠENEJ LOKALITY ZaDč.4 ÚPN-MESTA


II. FUNKČNÉ VYUŽITIE ÚZEMIA

A OBYTNÉ ÚZEMIE

STAV NÁVRH

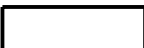


PLOCHY OSTATNEJ OBČIANSKEJ VYBAVENOSTI(ÚV)

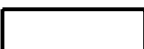



PLOCHY VEREJNEJ A IZOLAČNEJ ZELENÉ

III. DOPRAVA A DOPRAVNÉ ZARIADENIA


STAV NÁVRH

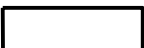

SÚSTREDENÉ PARKOVACIE PLOCHY

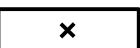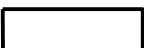



ZRUŠENIE MIESTNEJ OBSLUŽNEJ A PRÍSTUPOVEJ KOMUNIKÁCIE

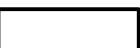

ÚROVŇOVÁ KRIŽOVATKA

IV. OSTATNÉ REGULAČNÉ PRVKY A JAVY

STAV NÁVRH

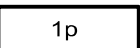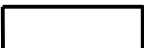

MAXIMÁLNA PODLAŽNOSŤ ZÁSTAVBY

OBČIANSKA VYBAVENOSŤ



OBCHODY, SLUŽBY

Osoba s odbornou spôsobilosťou pre obstarávanie ÚPP a ÚPD, Ing. Martin Hudec,
Letná ul. 45, Košice, registračné číslo 275

URBAN trade PROJEKTOVÁ KANCELÁRIA	URBANIZMUS-ÚZEMNÝ PLÁN-EKOLÓGIA-ŽIVOTNÉ PROSTREDIE Košice, Letná ul. č. 45, www.urban.sk, urban@urban.sk	dátum sprac. 2018
názov dokumentácie:	ZaD č.4 ÚPN mesta Revúca - návrh	číslo výkresu:
názov výkresu:	KOMPLEXNÝ URBANISTICKÝ NÁVRH	1
autor: ING.ARCH. D. HUDEC	projektanti: ING. ŠKODA, ING. KUPCOVÁ, ING. DROTÁROVÁ, ING. PRIŠČÁK	
ARCHIGRAPH STUDIO	grafika: ING.M.VEL'AS ARCHITEKTONICKO-PROJEKTOVÁ KANCELÁRIA, Lomnická 11, 040 01 Košice	mierka: 1:5000