



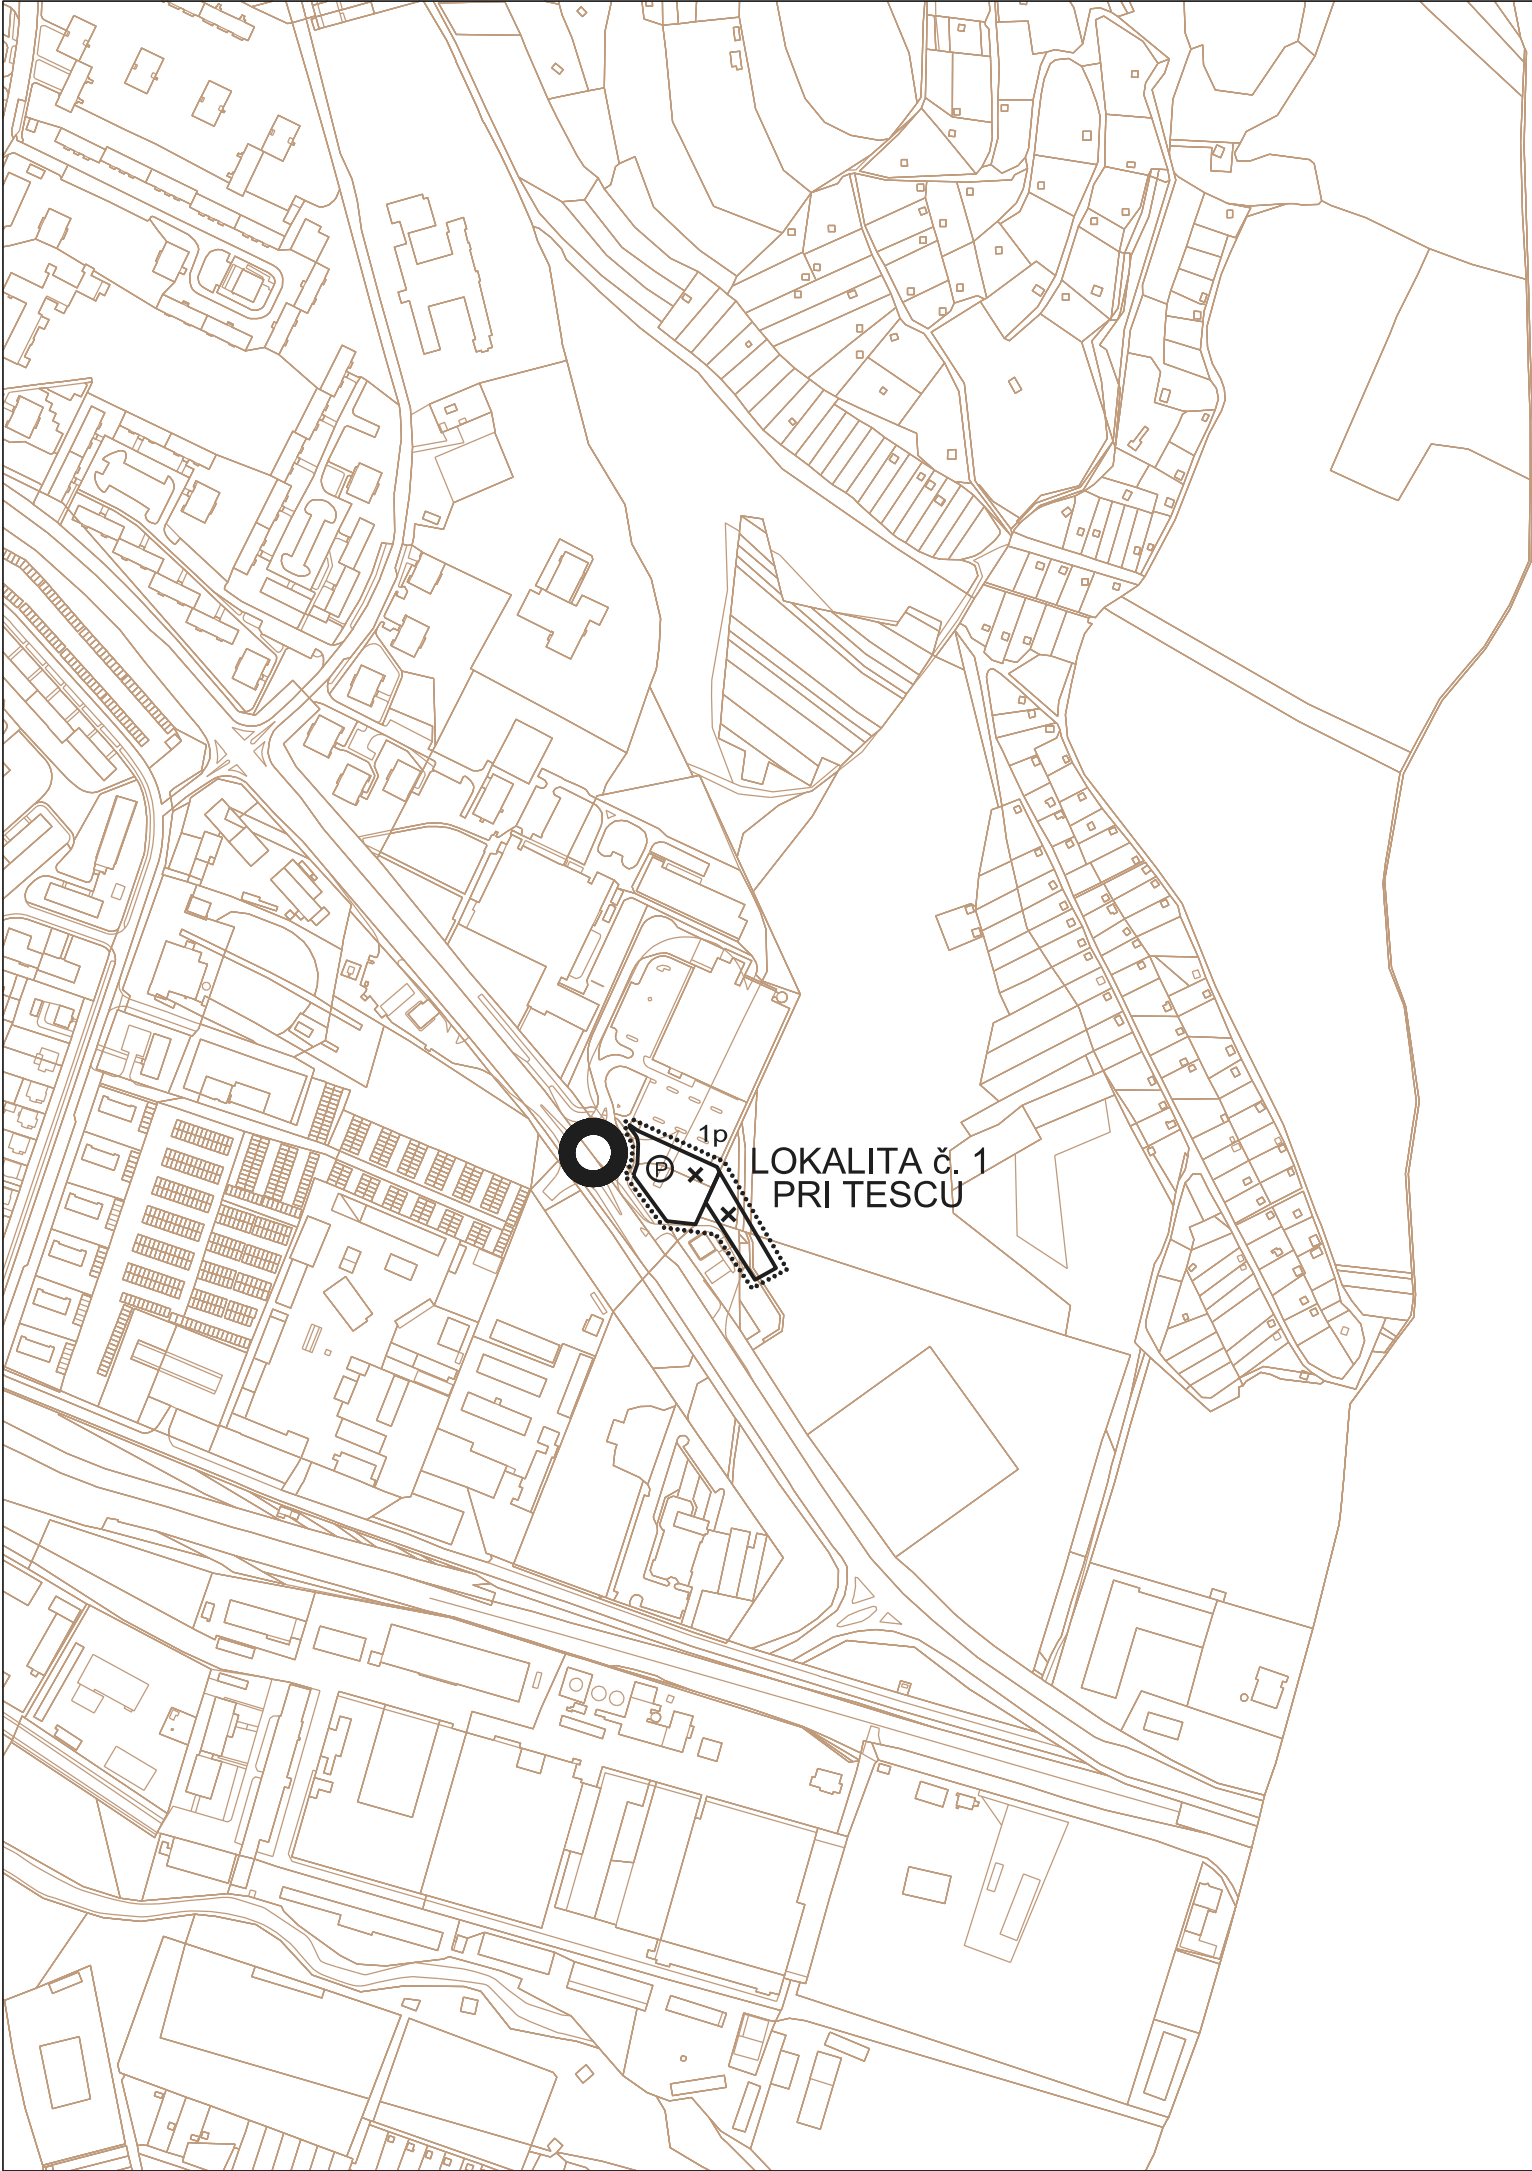

ZMENY A DOPLNKY č.4 ÚZEMNÉHO PLÁNU MESTA REVÚCA - NÁVRH

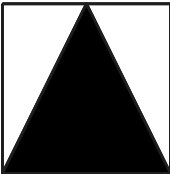

M 1:5000

I. HRANICE, OCHRANNÉ PÁSMA

STAV NÁVRH



HRANICA RIEŠENEJ LOKALITY ZaDč.4 ÚPN-MESTA

III. DOPRAVA A DOPRAVNÉ ZARIADENIA

STAV NÁVRH



SÚSTREDENÉ PARKOVACIE PLOCHY




ZRUŠENIE MIESTNEJ OBSLUŽNEJ A PRÍSTUPOVEJ KOMUNIKÁCIE



ÚROVŇOVÁ KRIŽOVATKA

IV. OSTATNÉ REGULAČNÉ PRVKY A JAVY

STAV NÁVRH

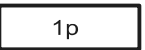

MAXIMÁLNA PODLAŽNOSŤ ZÁSTAVBY

Osoba s odbornou spôsobilosťou pre obstarávanie ÚPP a ÚPD, Ing. Martin Hudec,
Letná ul. 45, Košice, registračné číslo 275

URBAN trade PROJEKTOVÁ KANCELÁRIA	URBANIZMUS-ÚZEMNÝ PLÁN-EKOLÓGIA-ŽIVOTNÉ PROSTREDIE Košice, Letná ul. č. 45, www.urban.sk, urban@urban.sk	dátum sprac. 2018
názov dokumentácie:	ZaD č.3 ÚPN mesta Revúca - návrh	číslo výkresu: 2
názov výkresu:	NÁVRH DOPRAVY	
autor: ING.ARCH. D. HUDEC	projektanti: ING. ŠKODA	
ARCHIGRAPH STU	grafika: ING.M.VELAS ARCHITEKTONICKO-PROJEKTOVÁ KANCELÁRIA, Lomnická 11, 040 01 Košice	mierka: 1:5000