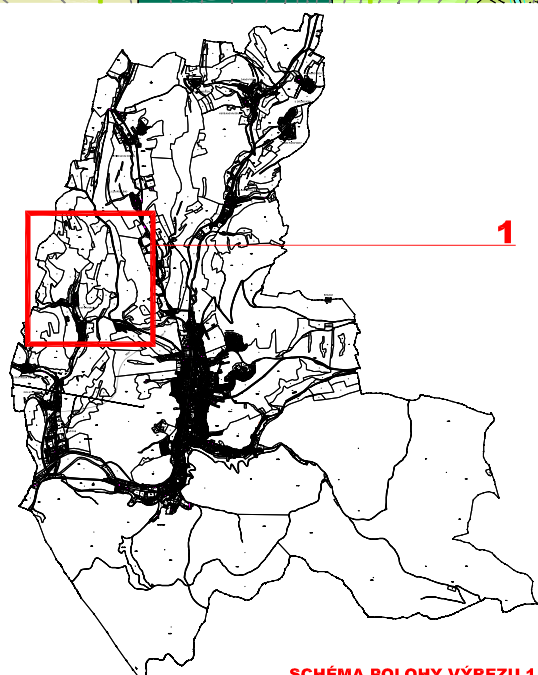
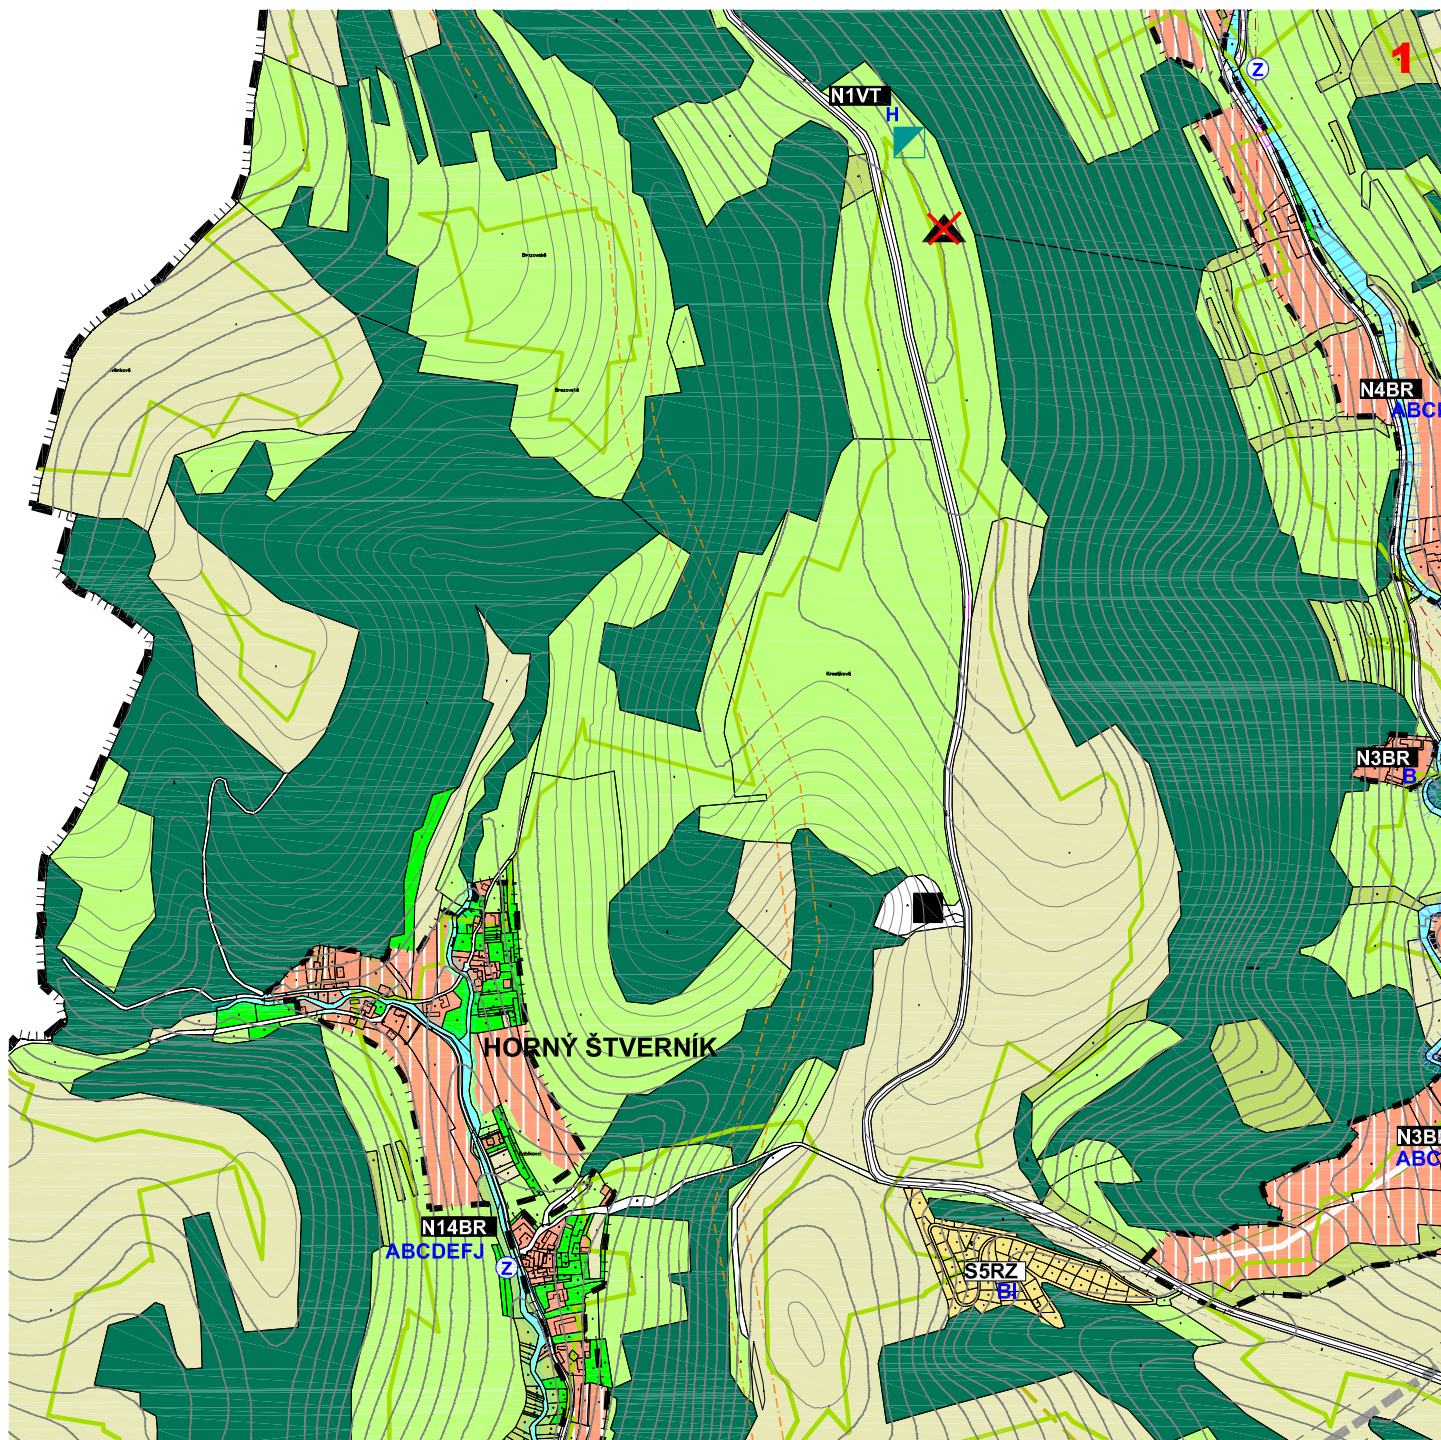




**SCHÉMA POLOHY VÝREZU 1**

# **ÚZEMNÝ PLÁN MESTA BREZOVÁ POD BRADLOM** SCHVÁLENÝ MZ BREZOVÁ POD BRADLOM UZNESENÍM Č.2/2015 ZO DŇA 12.02.2015

MIERKA 1 : 10 000  
 KOMPLEXNÝ VÝKRES PRIESTOROVÉHO USPORIADANIA A FUNKČNÉHO  
 VYUŽÍVANIA ÚZEMIA

**VÝREZ 1**

**2**

