
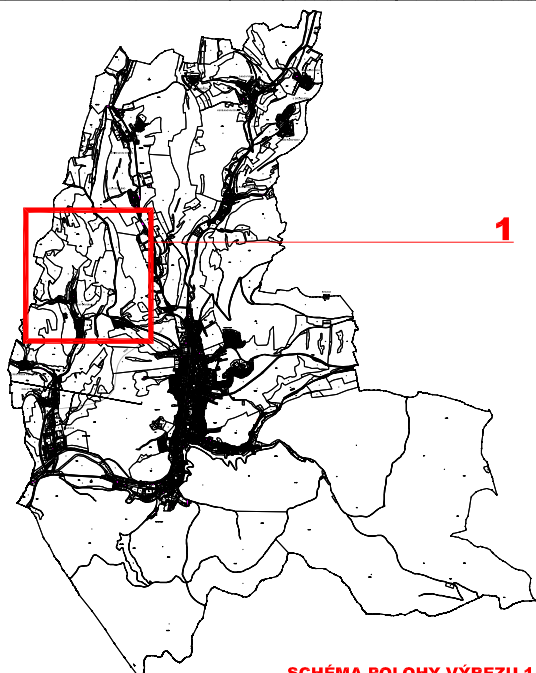


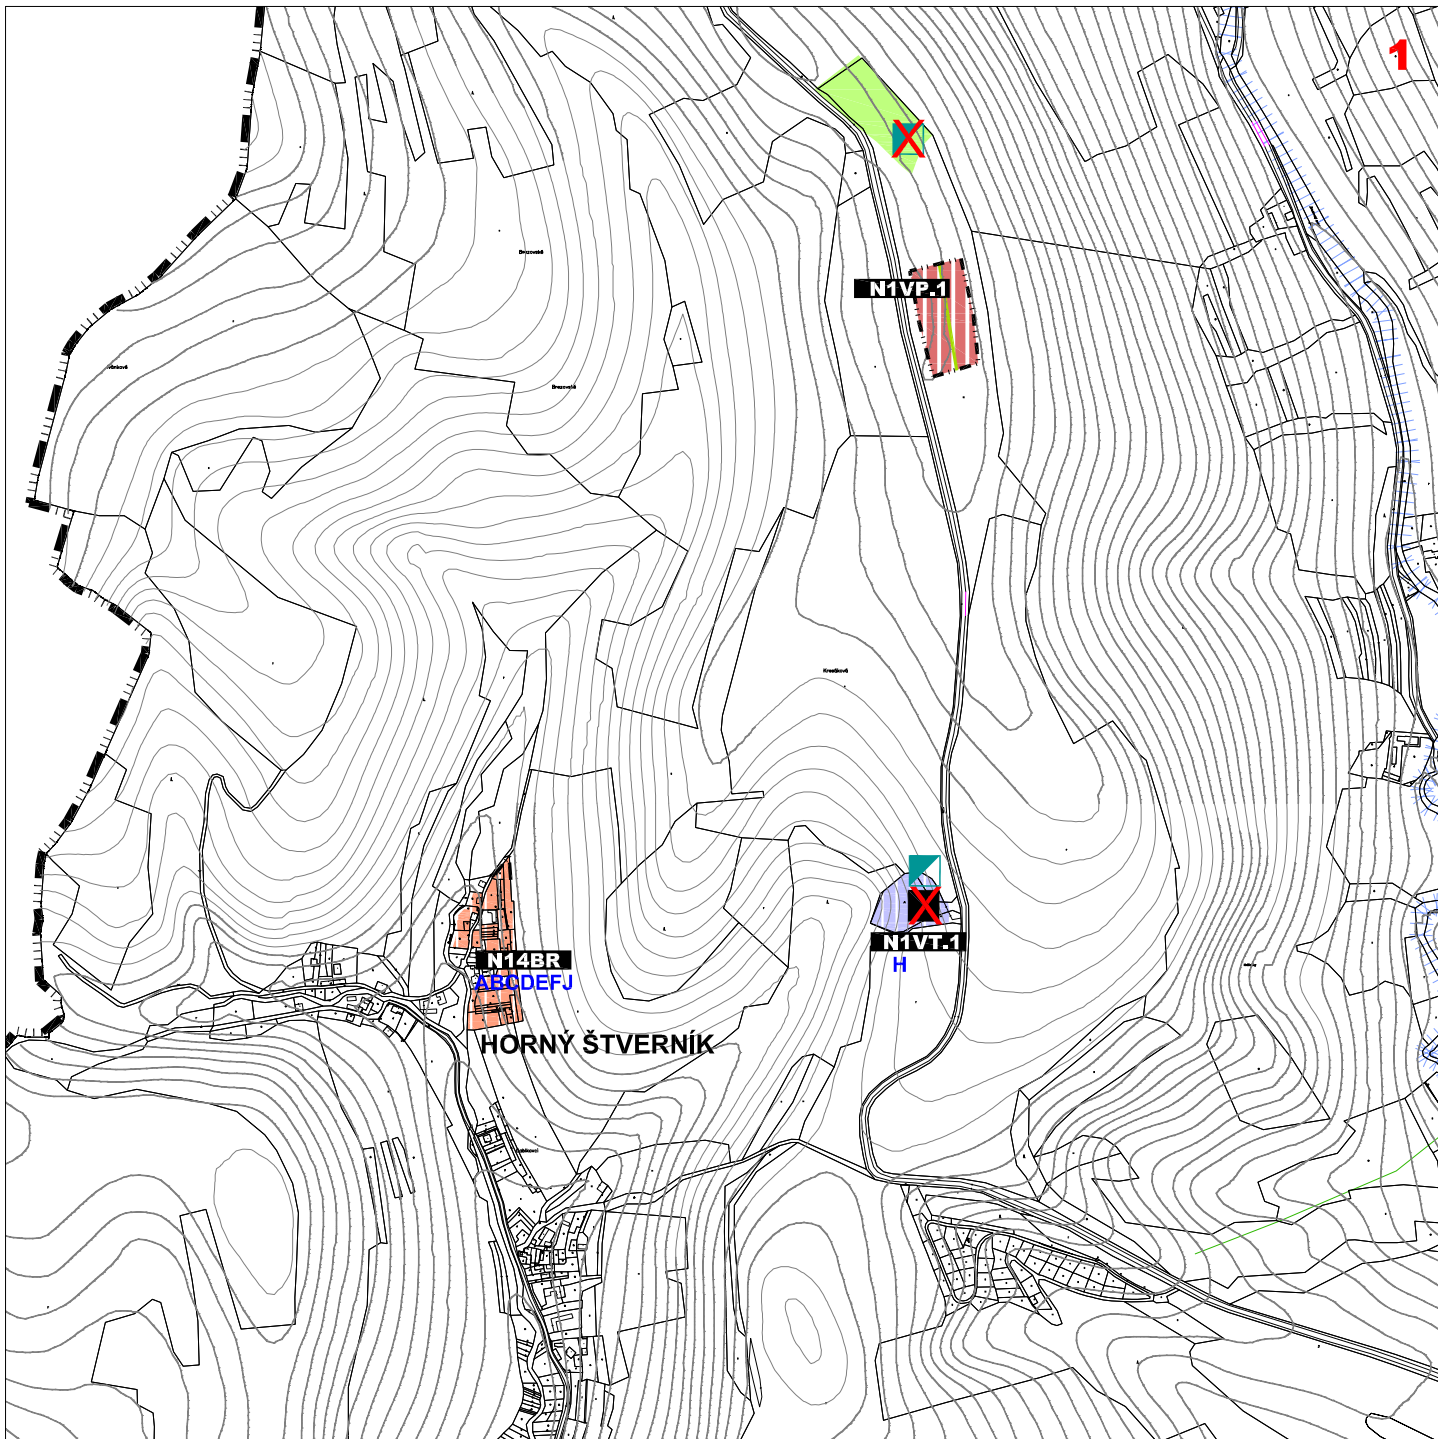

LEGENDA ZaD 1 zmenšená na 70%

STAV	NÁVRH	
		HRANICA NAVRHOVANÉHO ZASTAVANÉHO ÚZEMIA
		OZNAČENIE URBANISTICKÝCH BLOKOV
		BR - OBYTNÉ ÚZEMIE ZMIEŠANÉ (BÝVANIE A REKREÁCIA)
		VP - VÝROBNÉ ÚZEMIE POĽNOHOSPODÁRSKEJ VÝROBY
		VT - ÚZEMIE TECHNICKEJ VYBAVENOSTI, SKLÁDOK ODPADU
		LU - PLOCHY LÚK
		SKLÁDKA DSO NAVRHOVANÁ NA ZRUŠENIE A REKULTIVÁCIU
		ZRUŠENIE NAVRHOVANEJ SKLÁDKY BIOODPADU
		MEDZISKLÁDKA ODPADU Z VEREJNEJ ZELENÉ
		OCHRANNÉ PÁSMO LESA
		VEREJNOPROSPEŠNÉ STAVBY VYPLÝVAJÚCE Z ÚP MESTA

ZMENY A DOPLNKY Č.1

MIERKA 1 : 10 000
KOMPLEXNÝ VÝKRES PRIESTOROVÉHO USPORIADANIA A FUNKČNÉHO VYUŽÍVANIA ÚZEMIA

SCHÉMA POLOHY VÝREZU 1

VÝREZ 1

2

