
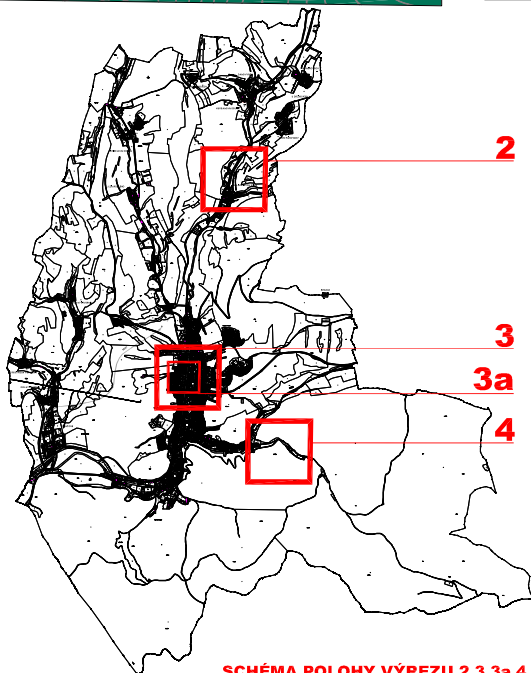
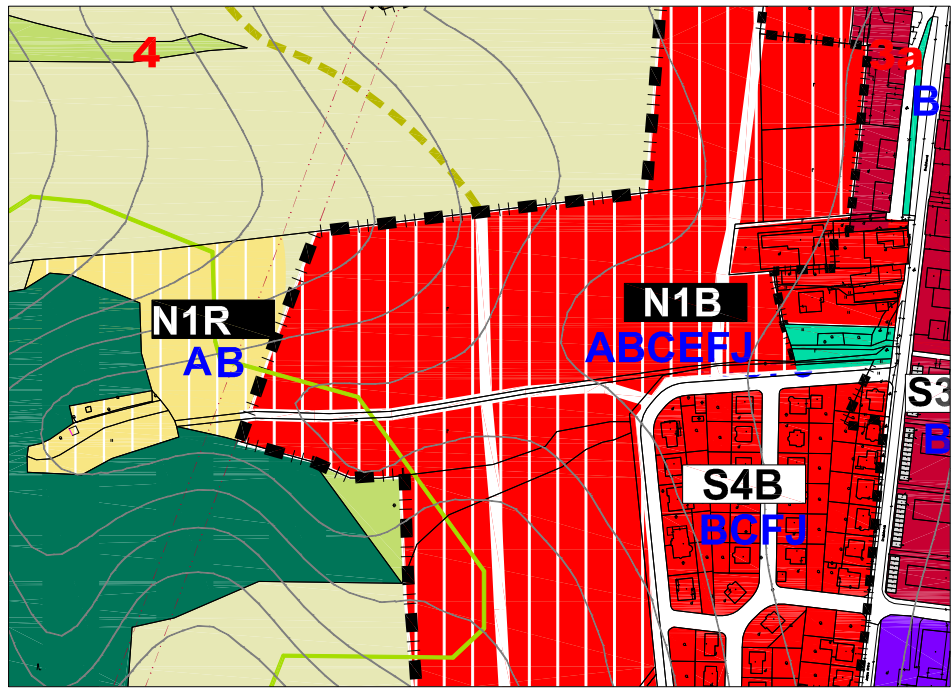
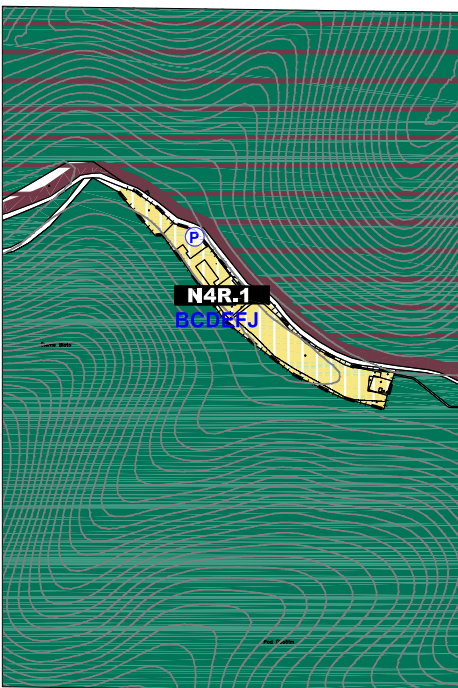
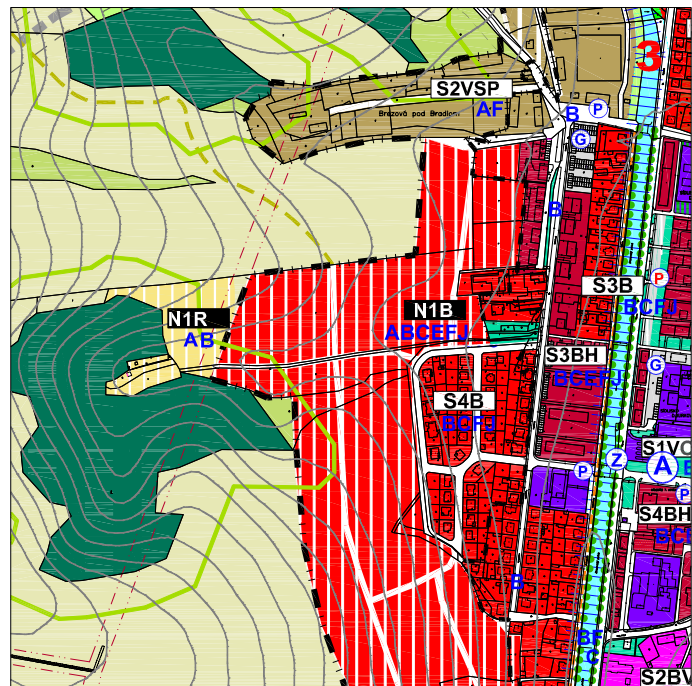


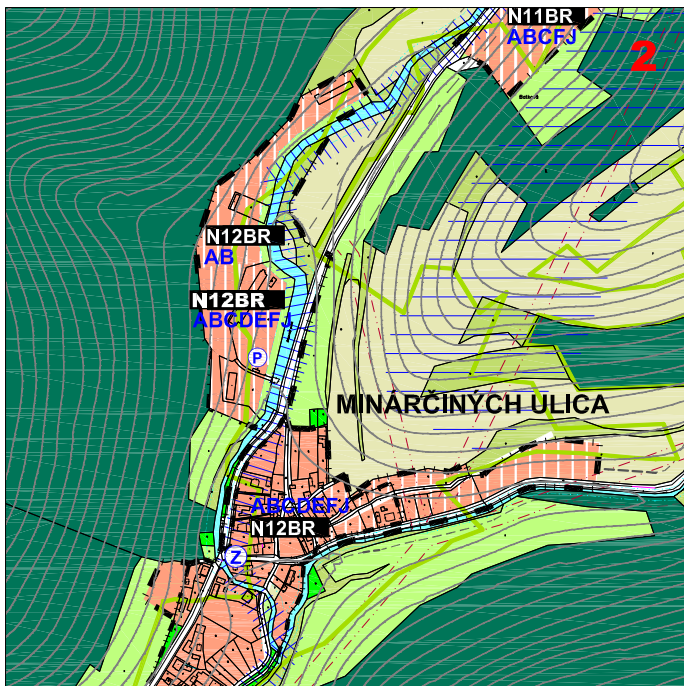

LEGENDA ZaD 1 zmenšená na 70%

STAV	NÁVRH	
		HRANICA NAVRHOVANÉHO ZASTAVANÉHO ÚZEMIA
		OZNAČENIE URBANISTICKÝCH BLOKOV
		BR - OBYTNÉ ÚZEMIE ZMIEŠANÉ (BÝVANIE A REKREAČIA)
		R - REKREAČNÉ ÚZEMIE
		VEREJNÁ ZELEŇ
		OCHRANNÉ PÁSMO LESA
		VEREJNOPROSPEŠNÉ STAVBY VYPLÝVAJÚCE Z ÚP MESTA

ÚZEMNÝ PLÁN MESTA BREZOVÁ POD BRADLOM SCHVÁLENÝ MZ BREZOVÁ POD BRADLOM UZNESENÍM Č.2/2015 ZO DŇA 12.02.2015 ZMENY A DOPLNKY Č.1

MIERKA 1 : 10 000, 1 : 5000 (3a)
KOMPLEXNÝ VÝKRES PRIESTOROVÉHO USPORIADANIA A FUNKČNÉHO
VYUŽÍVANIA ÚZEMIA



2