
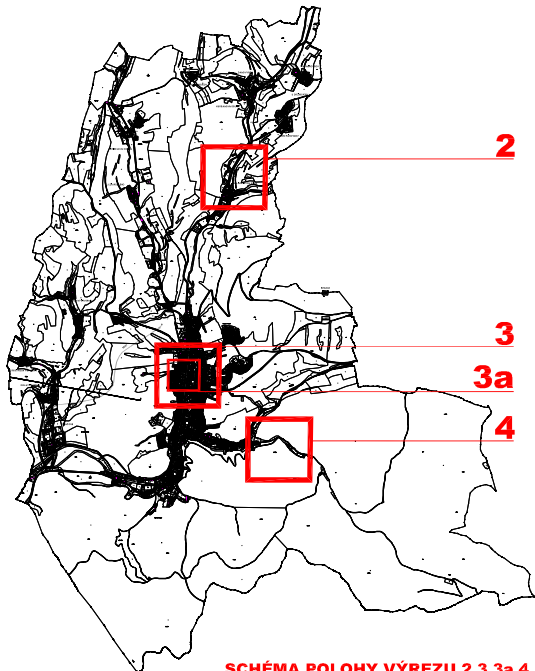
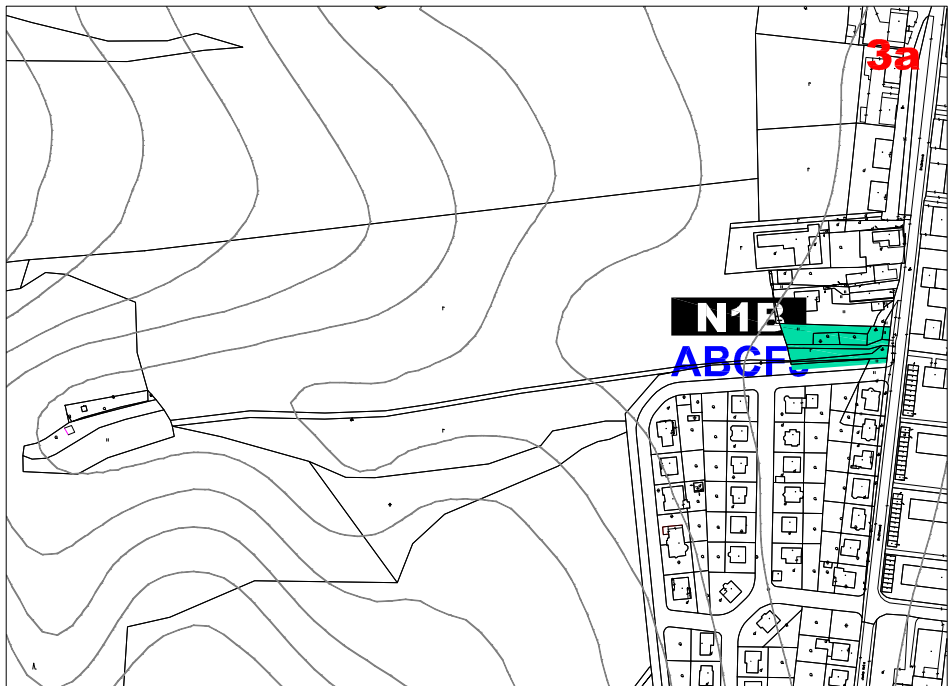
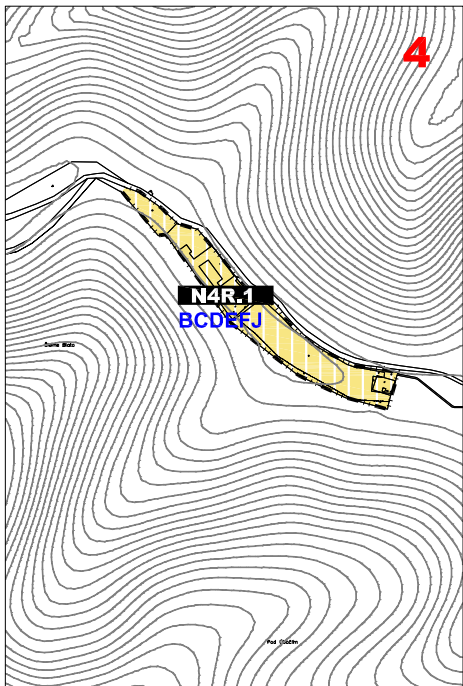
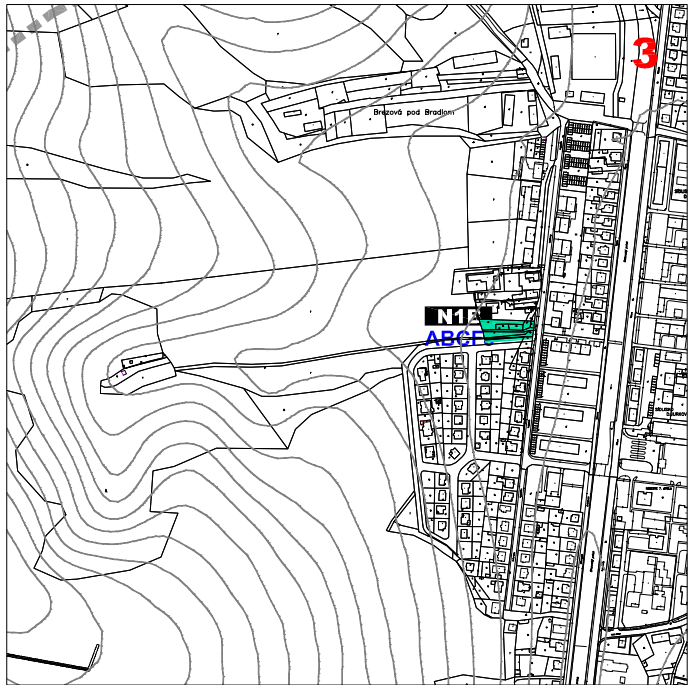


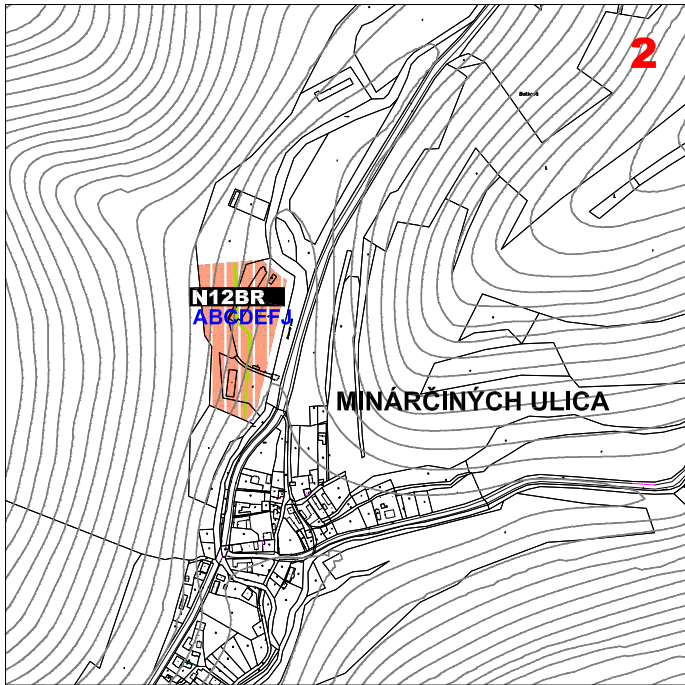

LEGENDA ZaD 1 zmenšená na 70%

STAV	NÁVRH	
		HRANICA NAVRHOVANÉHO ZASTAVANÉHO ÚZEMIA
		OZNAČENIE URBANISTICKÝCH BLOKOV
		BR - OBYTNÉ ÚZEMIE ZMIEŠANÉ (BÝVANIE A REKREAČIA)
		R - REKREAČNÉ ÚZEMIE
		VEREJNÁ ZELEŇ
		OCHRANNÉ PÁSMO LESA
		VEREJNOPROSPEŠNÉ STAVBY VYPLÝVAJÚCE Z ÚP MESTA

ZMENY A DOPLNKY Č.1

MIERKA 1 : 10 000, 1 : 5000 (3a)
KOMPLEXNÝ VÝKRES PRIESTOROVÉHO USPORIADANIA A FUNKČNÉHO
VYUŽÍVANIA ÚZEMIA

SCHÉMA POLOHY VÝREZU 2,3,3a,4

VÝREZ 2,3,3a,4

