

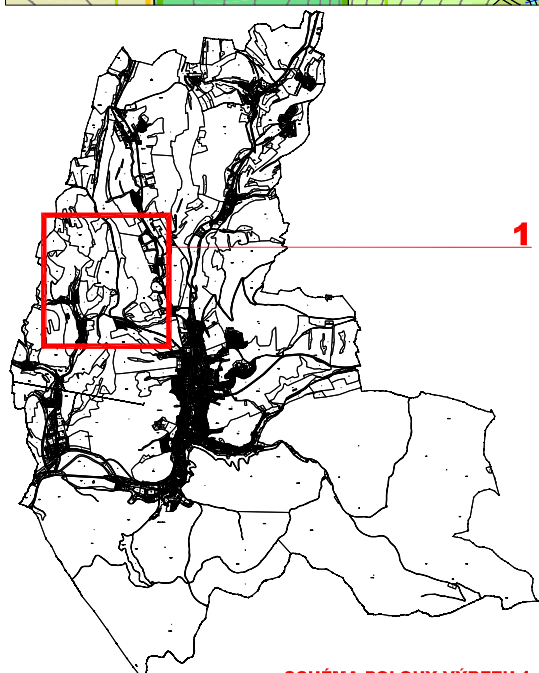
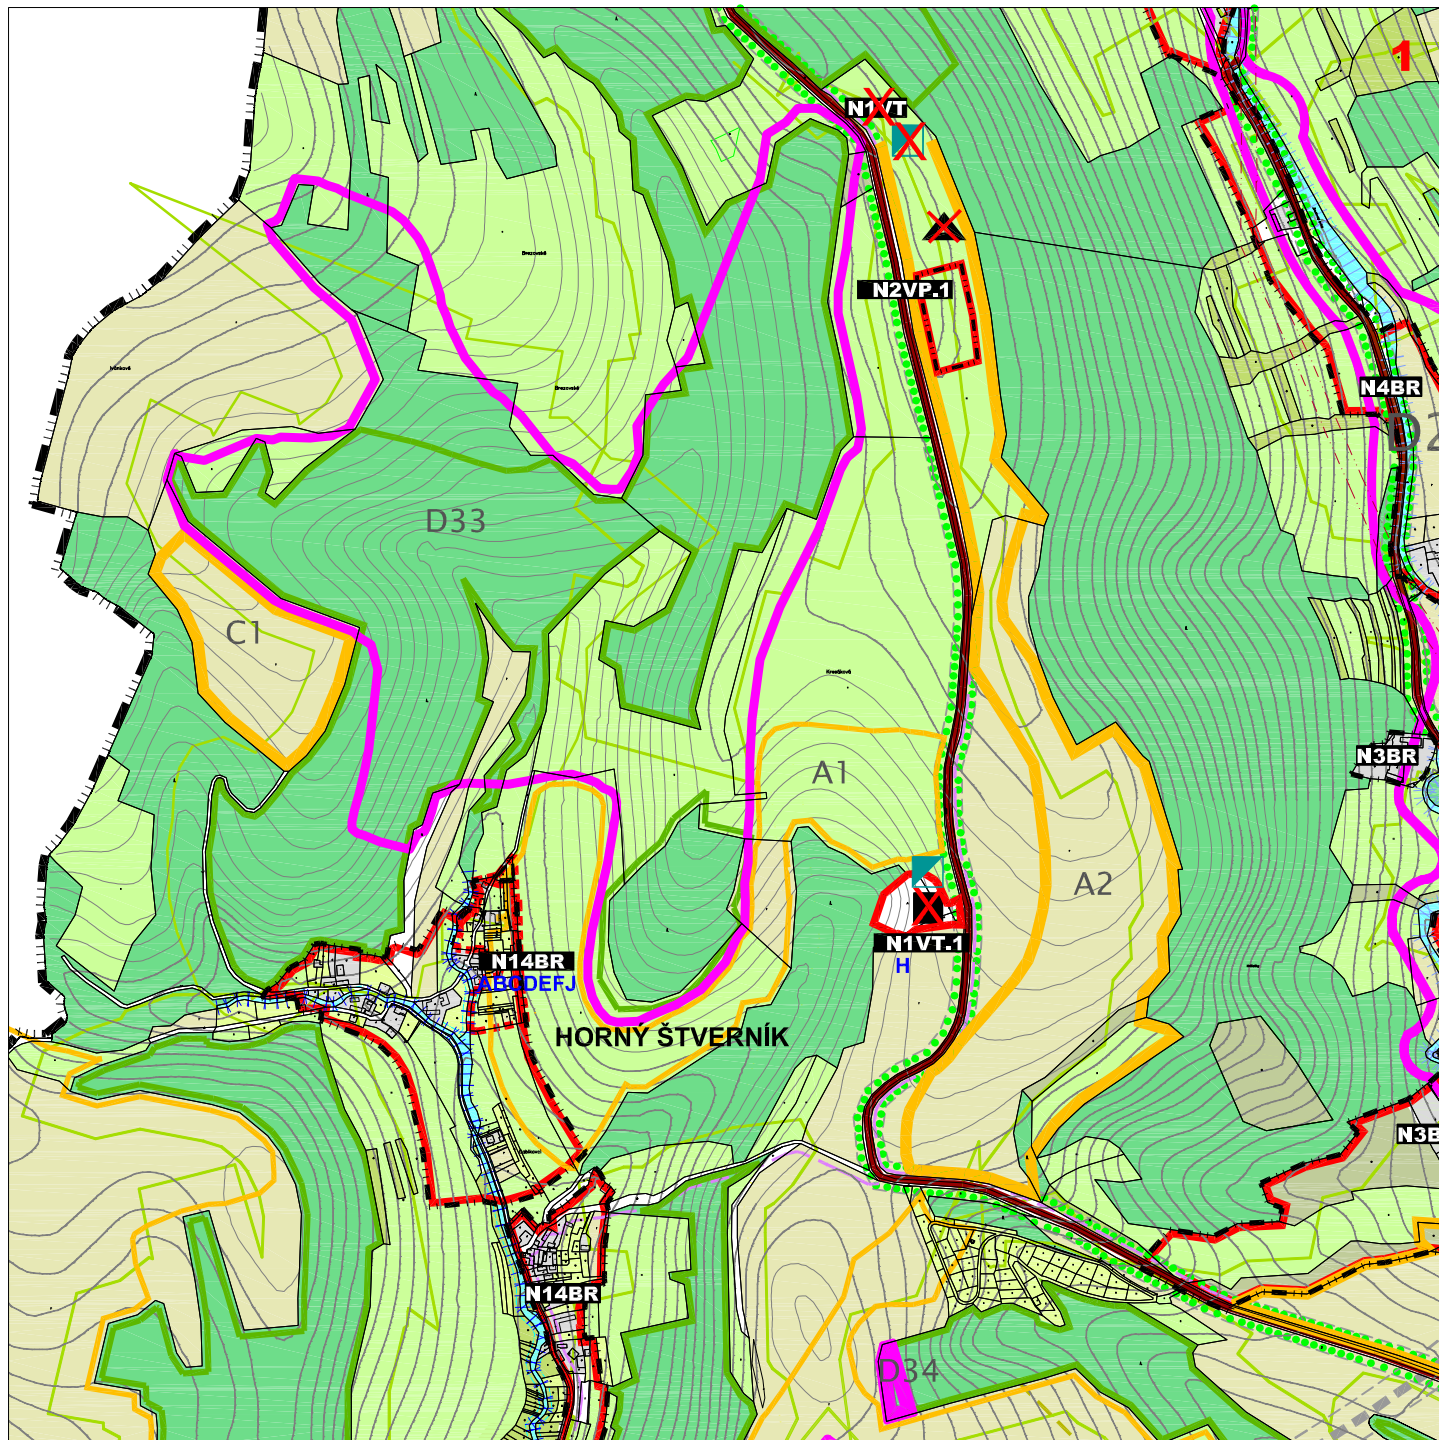


SCHÉMA POLOHY VÝREZU 1

LEGENDA ZaD 1 zmenšená na 70%

STAV	NÁVRH	
		HRANICA NAVRHOVANÉHO ZASTAVANÉHO ÚZEMIA
		OZNAČENIE URBANISTICKÝCH BLOKOV
		HRANICE URBANISTICKÝCH BLOKOV
		HRANICA ZMENY V RÁMCI JESTVUJÚCEHO BLOKU
		LU - PLOCHY LÚK
		SKLÁDKA DSO NAVRHOVANÁ NA ZRUŠENIE A REKULTIVÁCIU
		ZRUŠENIE NAVRHOVANEJ SKLÁDKY BIOODPADU
		MEDZISKLÁDKA ODPADU Z VEREJNEJ ZELENÉ
		VEREJNOPROSPEŠNÉ STAVBY VYPLÝVAJÚCE Z ÚP MESTA

ÚZEMNÝ PLÁN MESTA BREZOVÁ POD BRADLOM SCHVÁLENÝ MZ BREZOVÁ POD BRADLOM UZNESENÍM Č.2/2015 ZO DŇA 12.02.2015 ZMENY A DOPLNKY Č.1

MIERKA 1 : 10 000
OCHRANA PRÍRODY A TVORBA KRAJINY VRÁTANE PRVKOV
ÚZEMNÉHO SYSTÉMU EKOLOGICKEJ STABILITY

VÝREZ 1

5

