
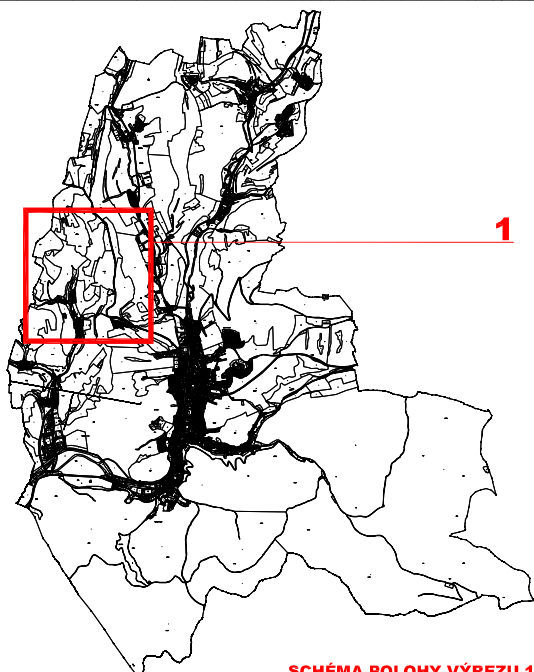


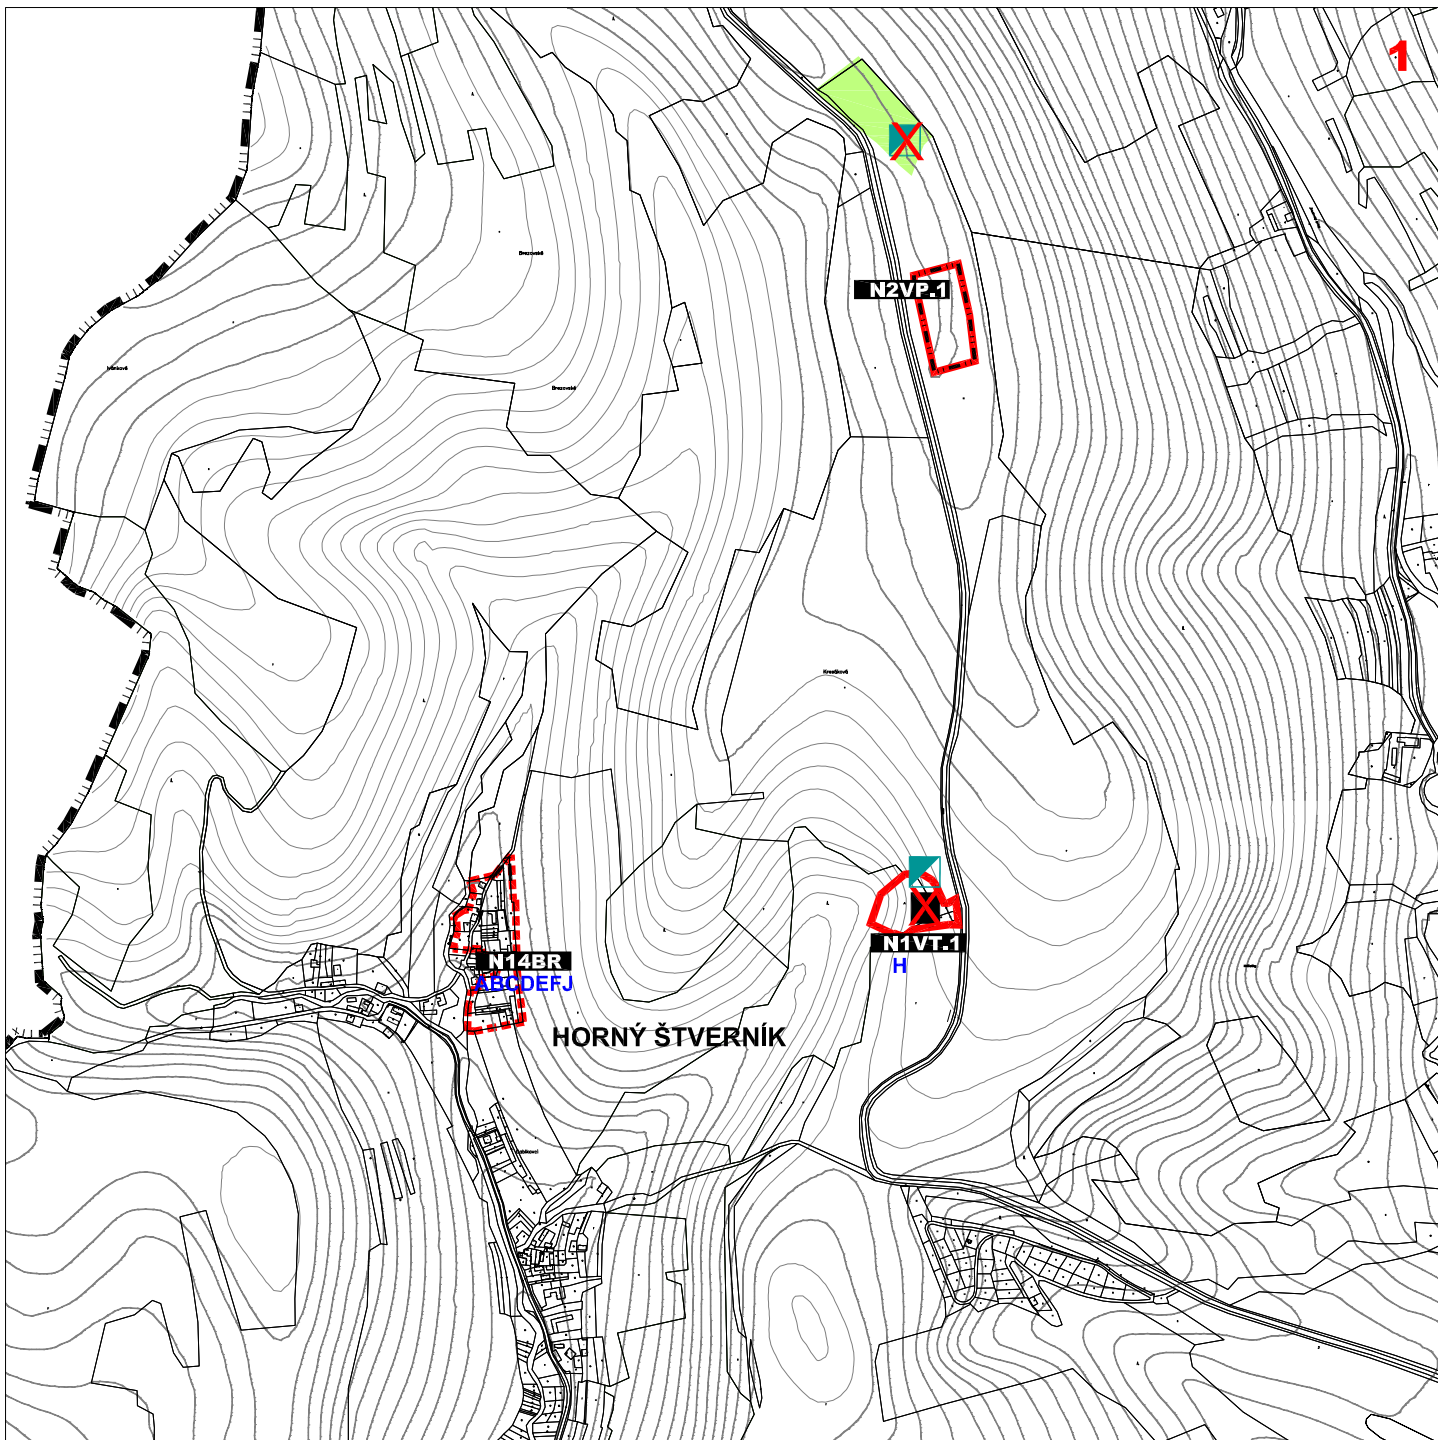

LEGENDA ZaD 1 zmenšená na 70%

STAV	NÁVRH	
		HRANICA NAVRHOVANÉHO ZASTAVANÉHO ÚZEMIA
	N2VP.1	OZNAČENIE URBANISTICKÝCH BLOKOV
		HRANICE URBANISTICKÝCH BLOKOV
		HRANICA ZMENY V RÁMCI JESTVUJÚCEHO BLOKU
		LU - PLOCHY LÚK
		SKLÁDKA DSO NAVRHOVANÁ NA ZRUŠENIE A REKULTIVÁCIU
		ZRUŠENIE NAVRHOVANEJ SKLÁDKY BIOODPADU
		MEDZISKLÁDKA ODPADU Z VEREJNEJ ZELENÉ
	A	VEREJNOPROSPEŠNÉ STAVBY VYPLYVAJÚCE Z ÚP MESTA

ZMENY A DOPLNKY Č.1

MIERKA 1 : 10 000
 OCHRANA PRÍRODY A TVORBA KRAJINY VRÁTANE PRVKOV
 ÚZEMNÉHO SYSTÉMU EKOLOGICKEJ STABILITY

SCHÉMA POLOHY VÝREZU 1

VÝREZ 1

5

