




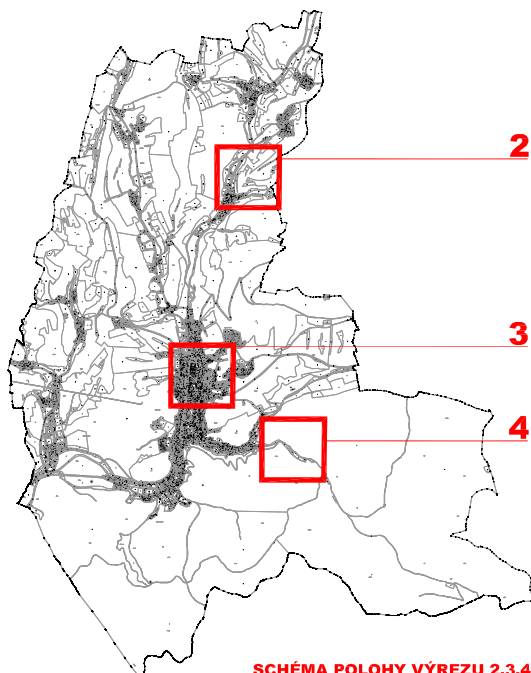


SCHÉMA POLOHY VÝREZU 2,3,4

ÚZEMNÝ PLÁN MESTA BREZOVÁ POD BRADLOM SCHVÁLENÝ MZ BREZOVÁ POD BRADLOM UZNESENÍM Č.2/2015 ZO DŇA 12.02.2015

MIERKA 1 : 10 000
 PERSPEKTÍVNE POUŽITIE POĽNOHOSPODÁRSKEHO A LESNÉHO PÓDNEHO
 FONDU NA NEPOĽNOHOSPODÁRSKE ÚČELY

6

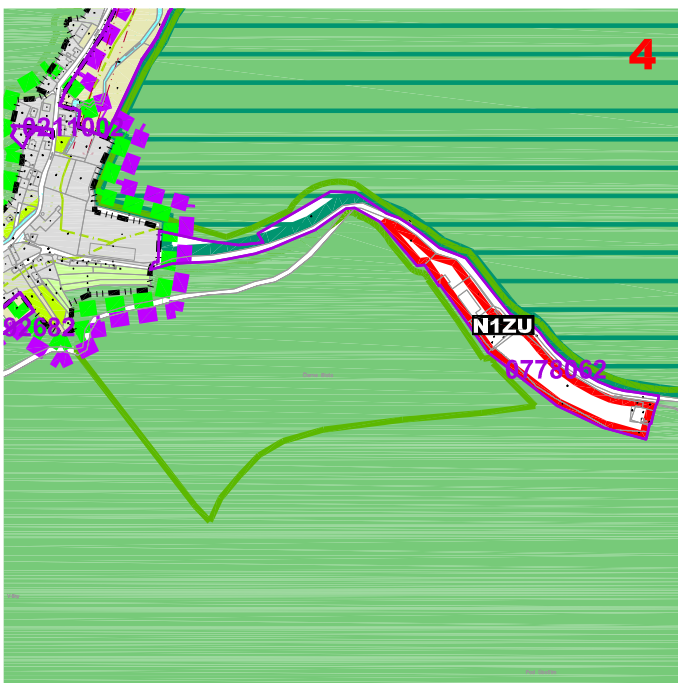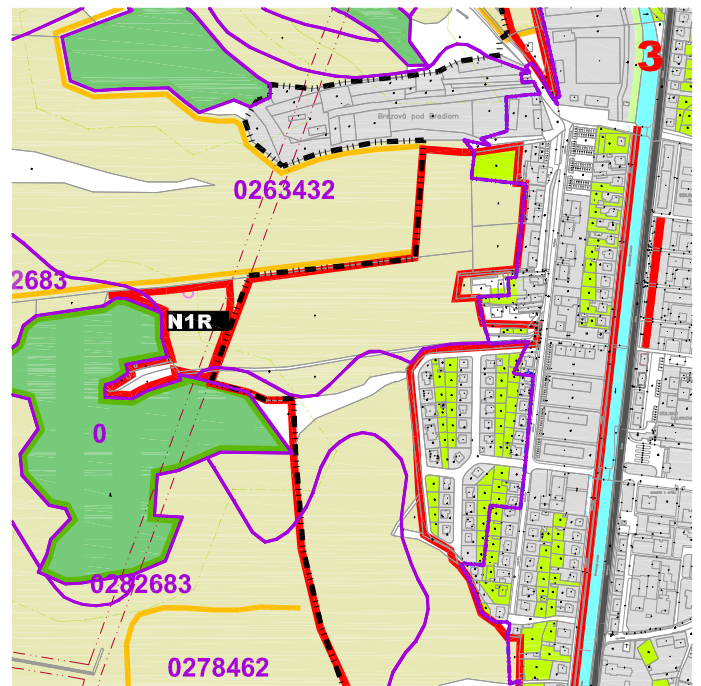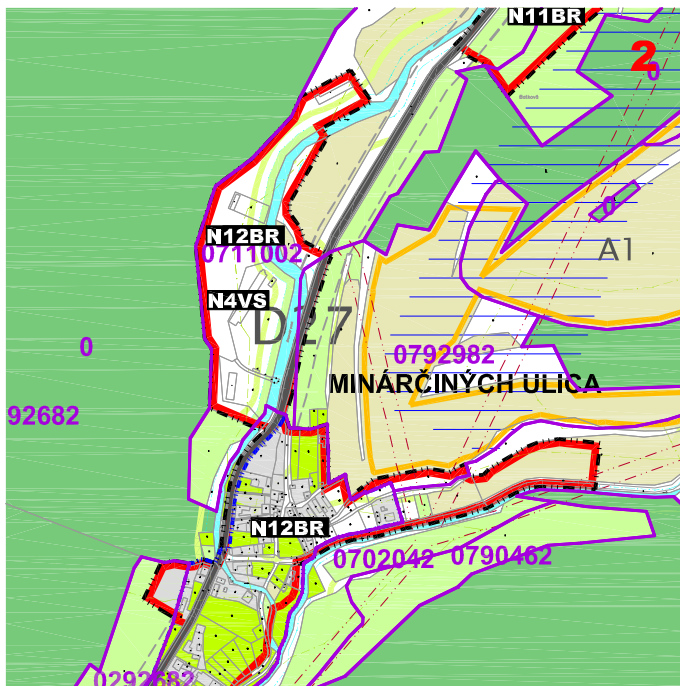