
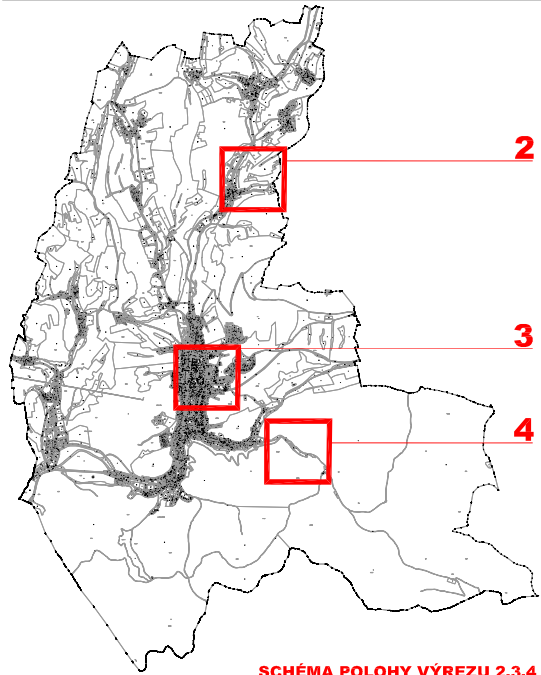
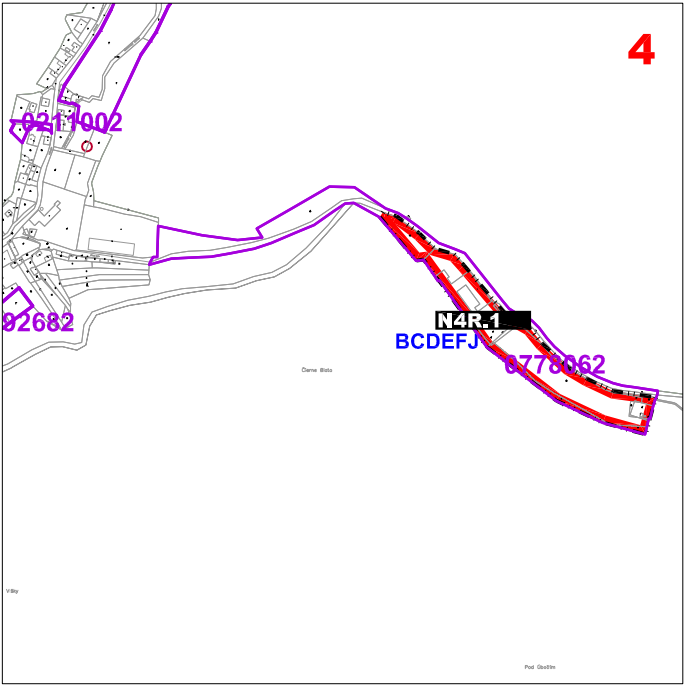
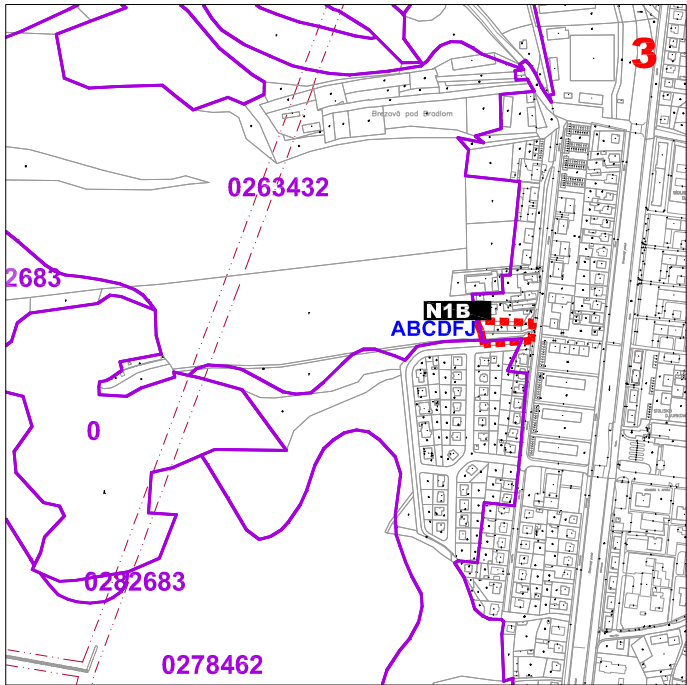


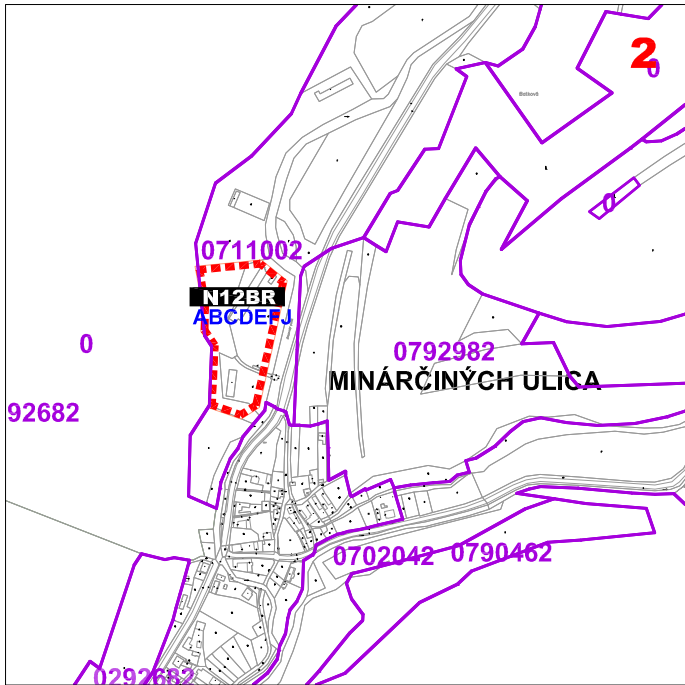

LEGENDA ZaD 1 zmenšená na 70%

STAV	NÁVRH	
		HRANICA NAVRHOVANÉHO ZASTAVANÉHO ÚZEMIA
		OZNAČENIE URBANISTICKÝCH BLOKOV
		HRANICE URBANISTICKÝCH BLOKOV
		HRANICE ZMENY V RÁMCI JESTVUJÚCEHO URBANISTICKÉHO BLOKU
		HRANICA PBEJ
02006002		ČÍSLO PBEJ
A		VEREJNOPROSPEŠNÉ STAVBY VYPLÝVAJÚCE Z ÚP MESTA

ZMENY A DOPLNKY Č.1

MIERKA 1 : 10 000
PERSPEKTÍVNE POUŽITIE POĽNOHOSPODÁRSKEHO A LESNÉHO PÓDNEHO FONDU NA NEPOĽNOHOSPODÁRSKE ÚČELY

VÝREZ 2,3,4

