
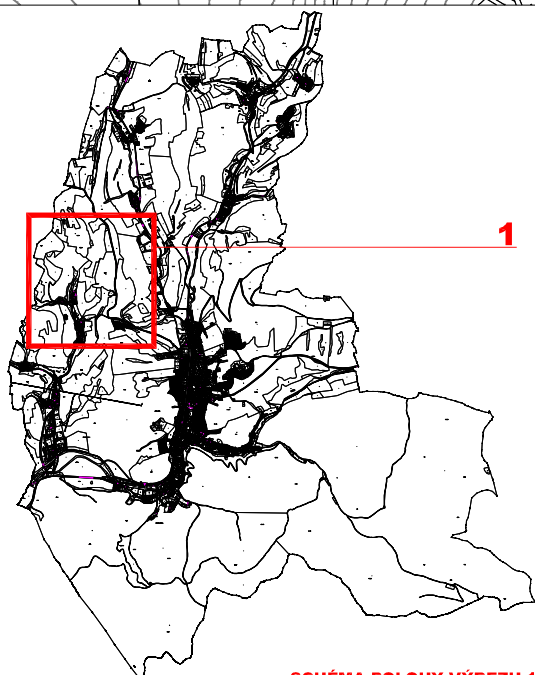


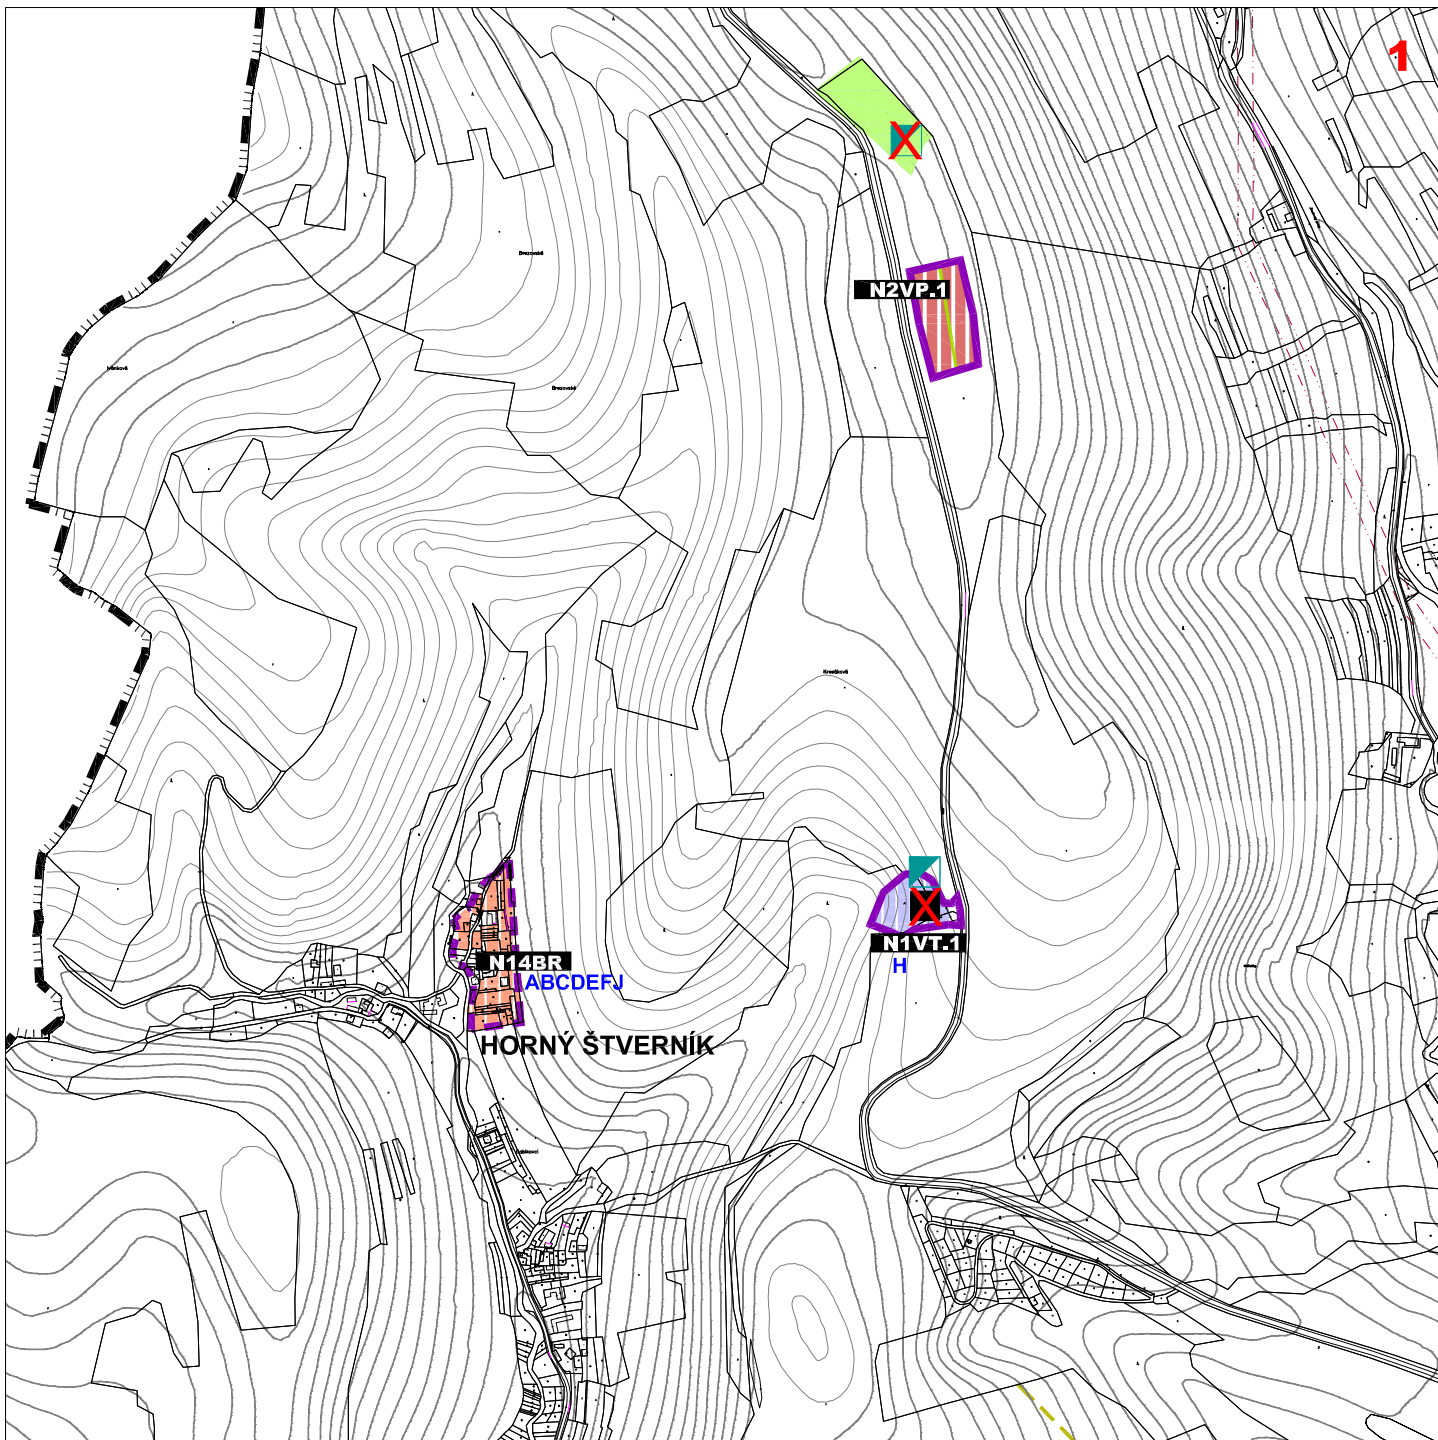

LEGENDA ZaD 1 zmenšená na 70%

STAV	NÁVRH	
		HRANICA NAVRHOVANÉHO ZASTAVANÉHO ÚZEMIA
		OZNAČENIE URBANISTICKÝCH BLOKOV
		HRANICA URBANISTICKÝCH BLOKOV
		HRANICA ZMENY V RÁMCI JESTVUJÚCEHO URBANISTICKÉHO BLOKU
		BR - OBYTNÉ ÚZEMIE ZMIEŠANÉ (BÝVANIE A REKREÁCIA)
		VP - VÝROBNÉ ÚZEMIE POĽNOHOSPODÁRSKEJ VÝROBY
		VT - ÚZEMIE TECHNICKEJ VYBAVENOSTI, SKLÁDOK ODPADU
		LU - PLOCHY LÚK
		SKLÁDKA DSO NAVRHOVANÁ NA ZRUŠENIE A REKULTIVÁCIU
		ZRUŠENIE NAVRHOVANEJ SKLÁDKY BIODOPADU
		MEDZISKLÁDKA ODPADU Z VEREJNEJ ZELENÉ
		OCHRANNÉ PÁSMO LESA
		VEREJNOPROSPEŠNÉ STAVBY VYPLÝVAJÚCE Z ÚP MESTA

ZMENY A DOPLNKY Č.1

MIERKA 1 : 10 000
 SCHÉMA ZÁVAZNÝCH ČASTÍ A VEREJNOPROSPEŠNÝCH STAVIEB

VÝREZ 1

