
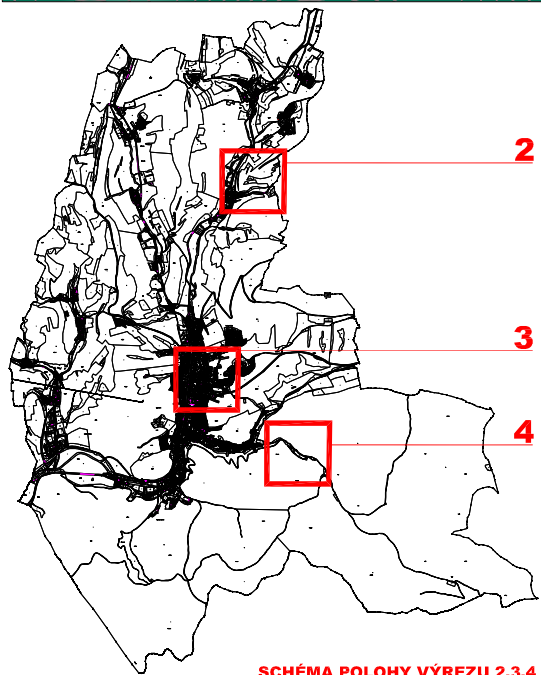
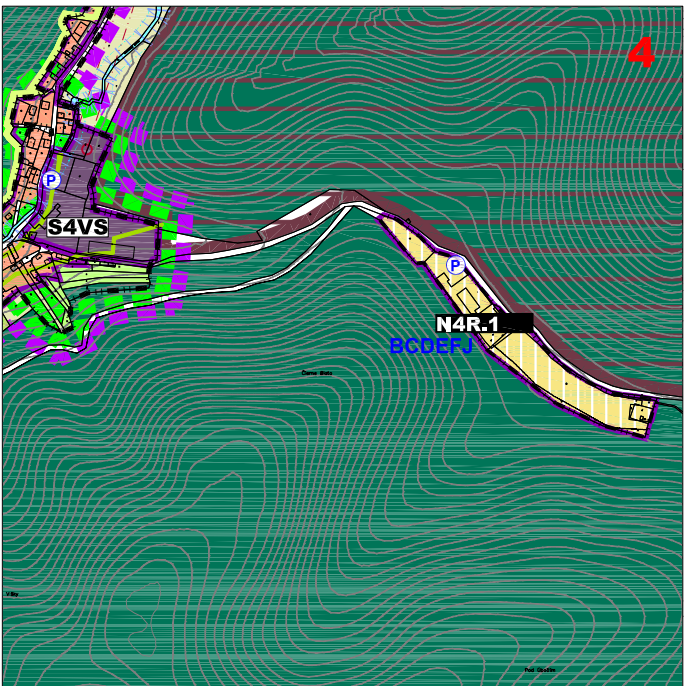
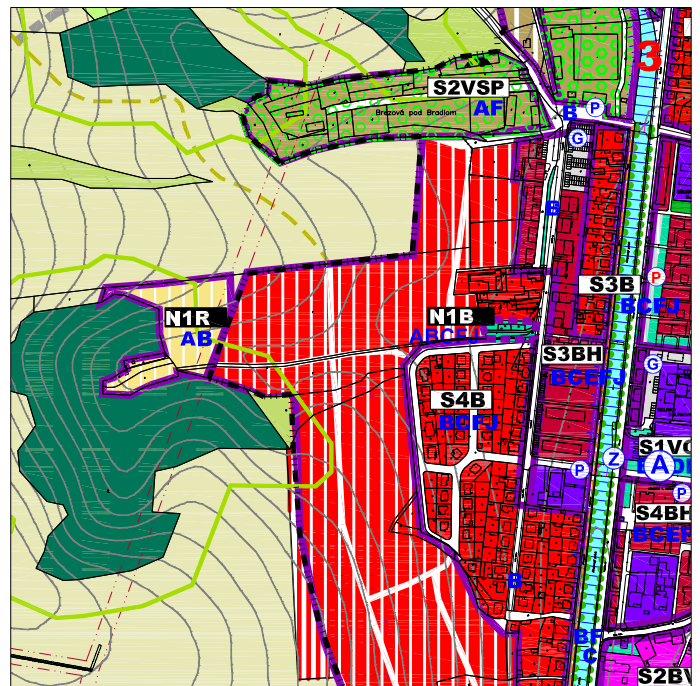


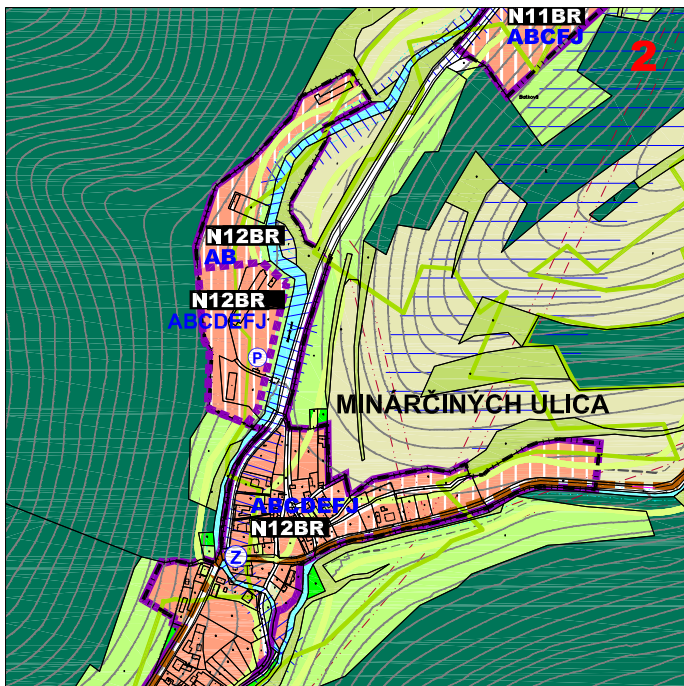

LEGENDA ZaD 1 zmenšená na 70%

STAV	NÁVRH	
		HRANICA NAVRHOVANÉHO ZASTAVANÉHO ÚZEMIA
		OZNAČENIE URBANISTICKÝCH BLOKOV
		HRANICA URBANISTICKÝCH BLOKOV
		HRANICA ZMENY V RÁMCI JESTVUJÚCEHO URBANISTICKÉHO BLOKU
		BR - OBYTNÉ ÚZEMIE ZMIEŠANÉ (BÝVANIE A REKREAČIA)
		R - REKREAČNÉ ÚZEMIE
		VEREJNÁ ZELEŇ
		OCHRANNÉ PÁSMO LESA
		VEREJNOPROSPEŠNÉ STAVBY VYPLÝVAJÚCE Z ÚP MESTA

ÚZEMNÝ PLÁN MESTA BREZOVÁ POD BRADLOM SCHVÁLENÝ MZ BREZOVÁ POD BRADLOM UZNESENÍM Č.2/2015 ZO DŇA 12.02.2015 **ZMENY A DOPLNKY Č.1**

MIERKA 1 : 10 000

SCHÉMA ZÁVAZNÝCH ČASTÍ A VEREJNOPROSPEŠNÝCH STAVIEB

VÝREZ 2,3,4

