
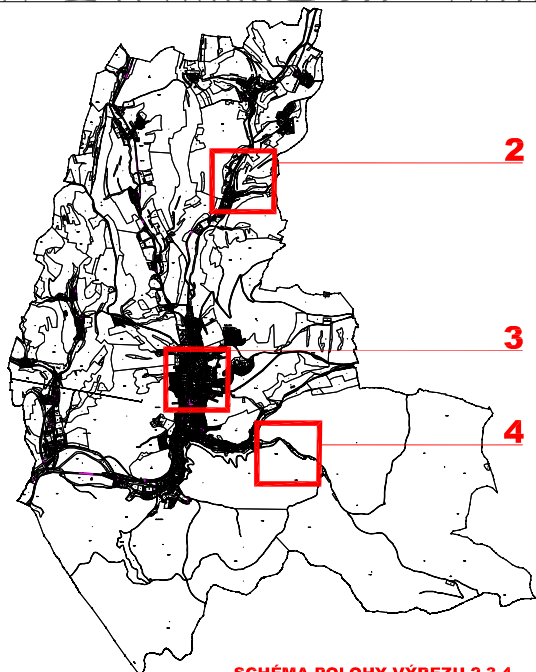
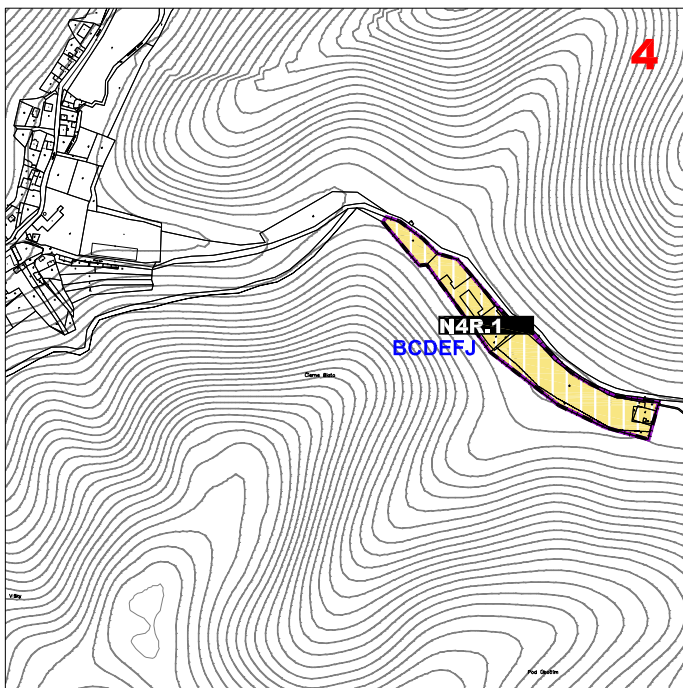
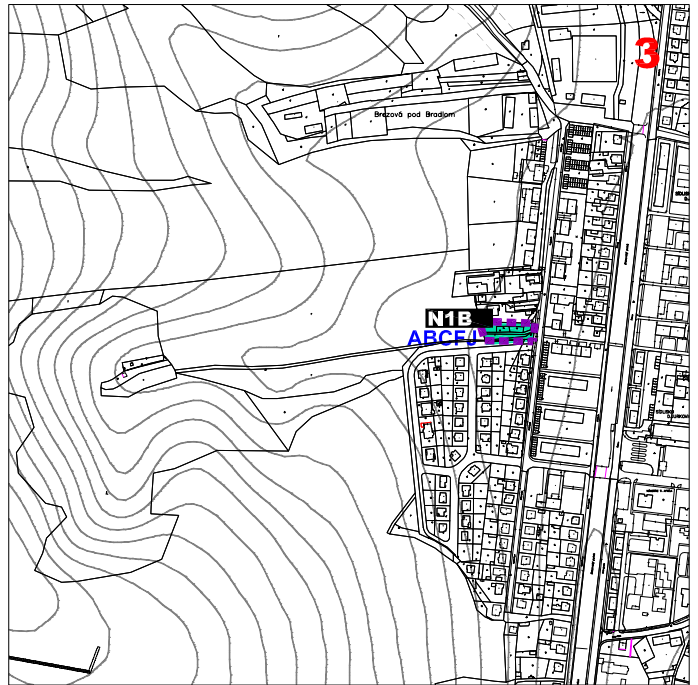


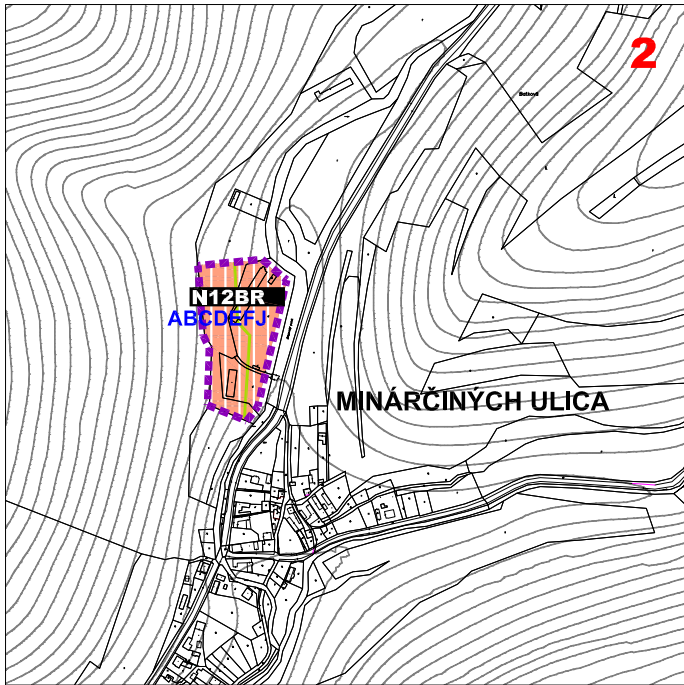

LEGENDA ZaD 1 zmenšená na 70%

STAV	NÁVRH	
	— · — · — · — · —	HRANICA NAVRHOVANÉHO ZASTAVANÉHO ÚZEMIA
	N4R.1	OZNAČENIE URBANISTICKÝCH BLOKOV
	— — — — —	HRANICA URBANISTICKÝCH BLOKOV
	— · — · — · — · —	HRANICA ZMENY V RÁMCI JESTVUJÚCEHO URBANISTICKÉHO BLOKU
	— · — · — · — · —	BR - OBYTNÉ ÚZEMIE ZMIEŠANÉ (BÝVANIE A REKREAČIA)
	— · — · — · — · —	R - REKREAČNÉ ÚZEMIE
	— · — · — · — · —	VEREJNÁ ZELEŇ
	— · — · — · — · —	OCHRANNÉ PÁSMO LESA
A	— · — · — · — · —	VEREJNOPROSPEŠNÉ STAVBY VYPLÝVAJÚCE Z ÚP MESTA

ZMENY A DOPLNKY Č.1

MIERKA 1 : 10 000

SCHÉMA ZÁVAZNÝCH ČASTÍ A VEREJNOPROSPEŠNÝCH STAVIEB

VÝREZ 2,3,4

