


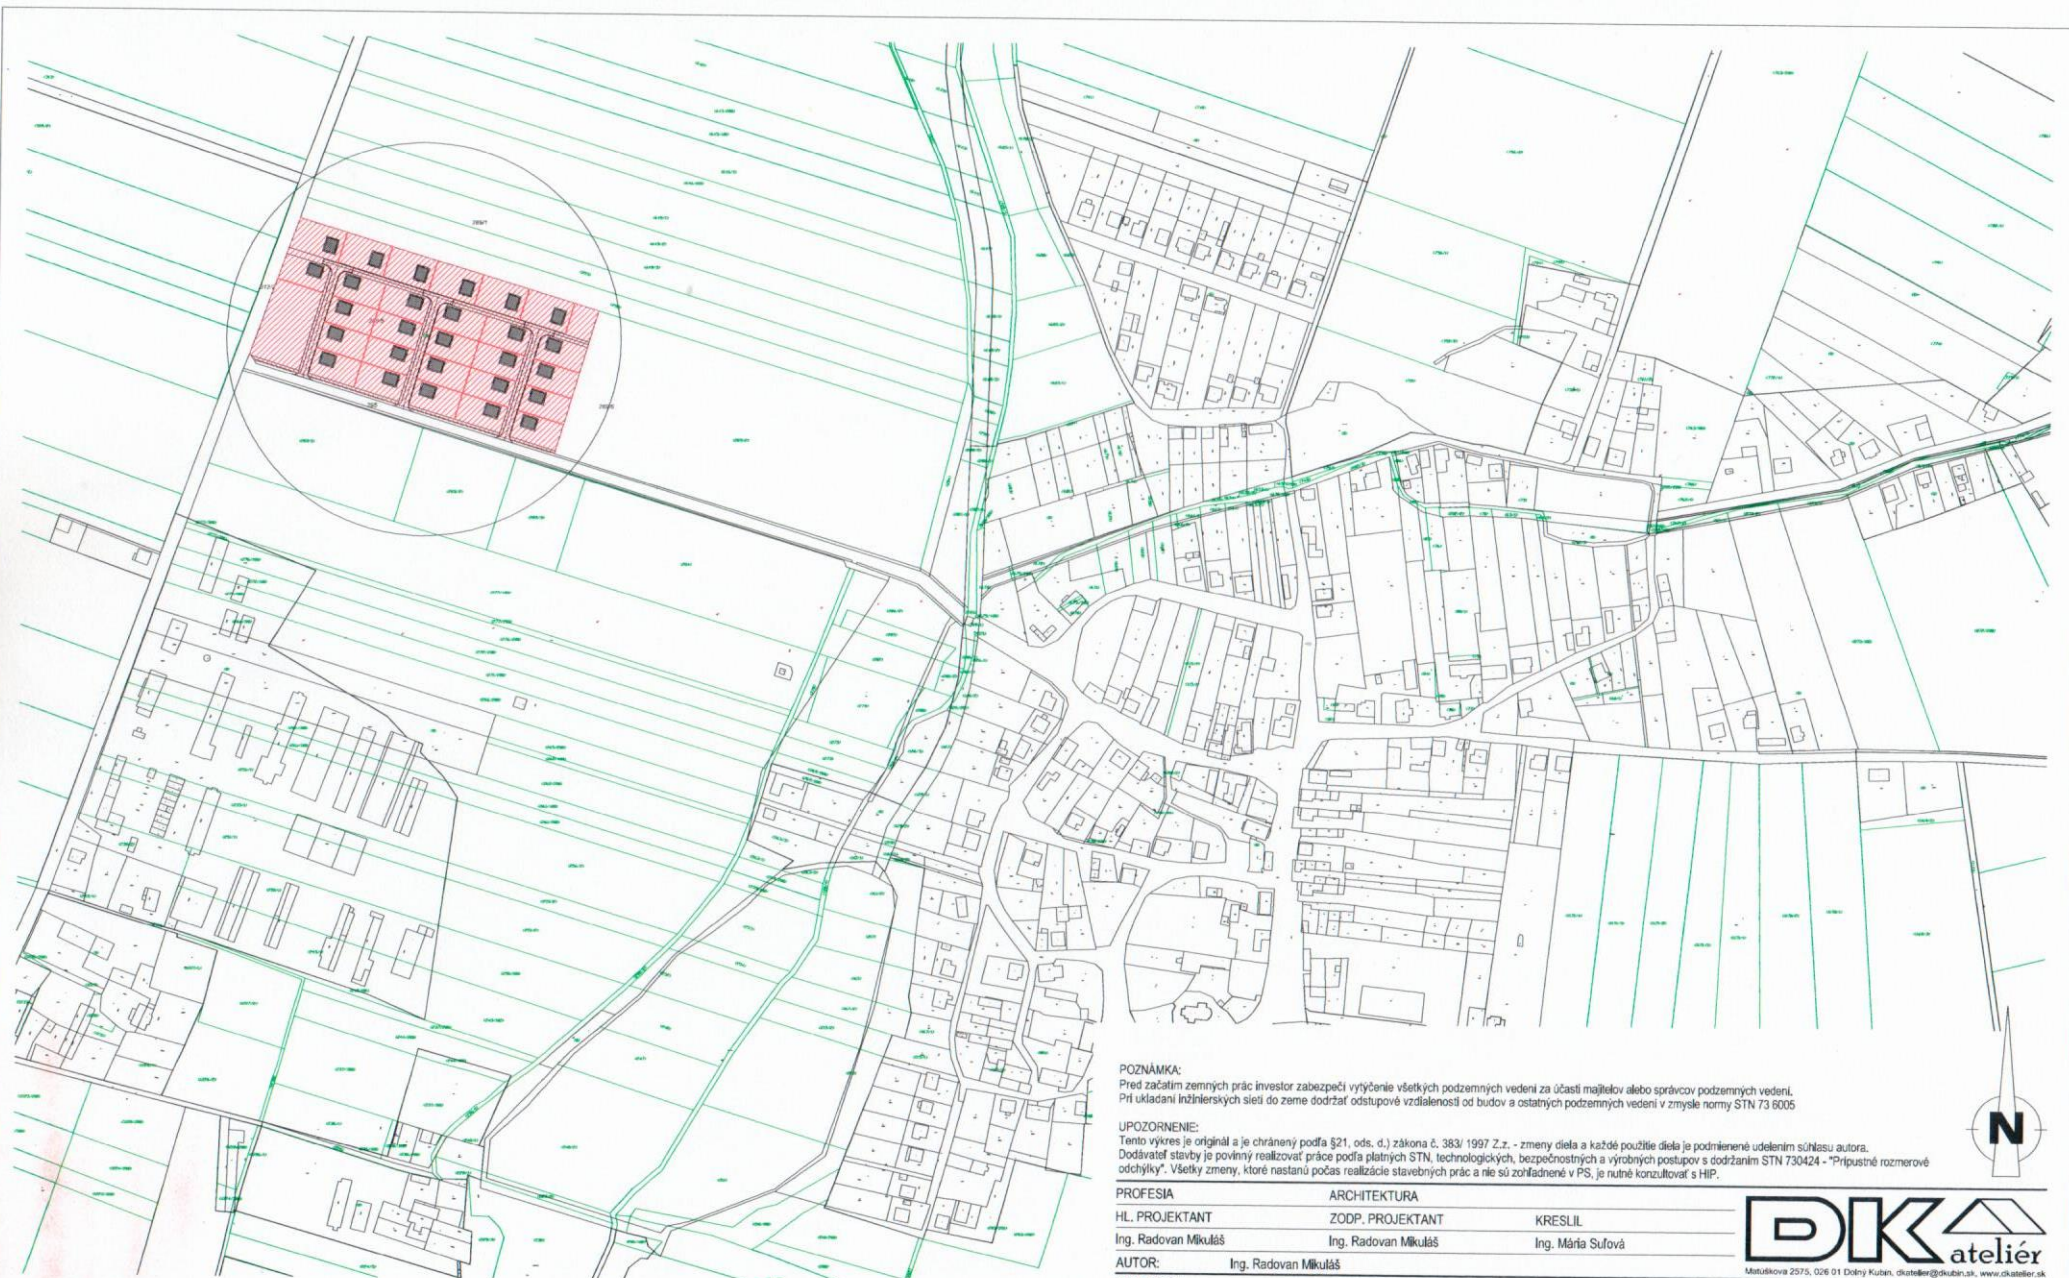

LEGENDA

- - - - - HRANICA RIEŠENÉHO ÚZEMIA
 - - - - - ČIARA URČUJÚCA MOŽNÉ RÔZDELENIE PARCEL

- PLOCHA RIEŠENÉHO ÚZEMIA
 ZASTAVANÁ PLOCHA NAVRH. OBJEKTŮV

POZNÁMKA:

Pred začatím zemných prác investor zabezpečí vytyčenie všetkých podzemných vedení za účasti majiteľov alebo správcov podzemných vedení. Pri ukladaní inžinierskych sietí do zeme dodržať odstupové vzdialenosti od budov a ostatných podzemných vedení v zmysle normy STN 73 8005.

UPOZORNENIE:

Tento výkres je originál a je chránený podľa §21, ods. d.) zákona č. 363/ 1997 Z.z. - zmeny diela a každé použitie diela je podriadené udelením súhlasu autora. Dodávateľ stavby je povinný realizovať práce podľa platných STN, technologických, bezpečnostných a výrobných postupov a dodržaním STN 730424 - "Pripustné rozmerové odchýlky". Všetky zmeny, ktoré nastanú počas realizácie stavebných prác a nie sú zohľadnené v PS, je nutné konzultovať s HIP.

PROFESIA	ARCHITEKTURA	
HL. PROJEKTANT	ZODP. PROJEKTANT	KRESLIL
Ing. Radovan Mikuláš	Ing. Radovan Mikuláš	Ing. Mária Suťová
AUTOR:	Ing. Radovan Mikuláš	

STAVEBNÍK Sky Group Slovakia, s.r.o., Nálepkova 7122/28 921 01 Piešťany

STAVBA IBV Prvý klas - ČERMANY

okr. Topoľčany, obec Čermany, kat. úz. Čermany, parc. č. C KN 289/5

OBSAH VÝKRESU Širšie vzťahy

DKA ateliér
Mikulčikova 237/3, 026 01 Dolný Kubín, dkatelier@ibv.sk, www.dkatelier.sk

STUPEN	PpÚK
DÁTUM	Jún 2018
FORMÁT	2 x A4
MIERKA	Č.VÝKRESU
1:4000	C.1