



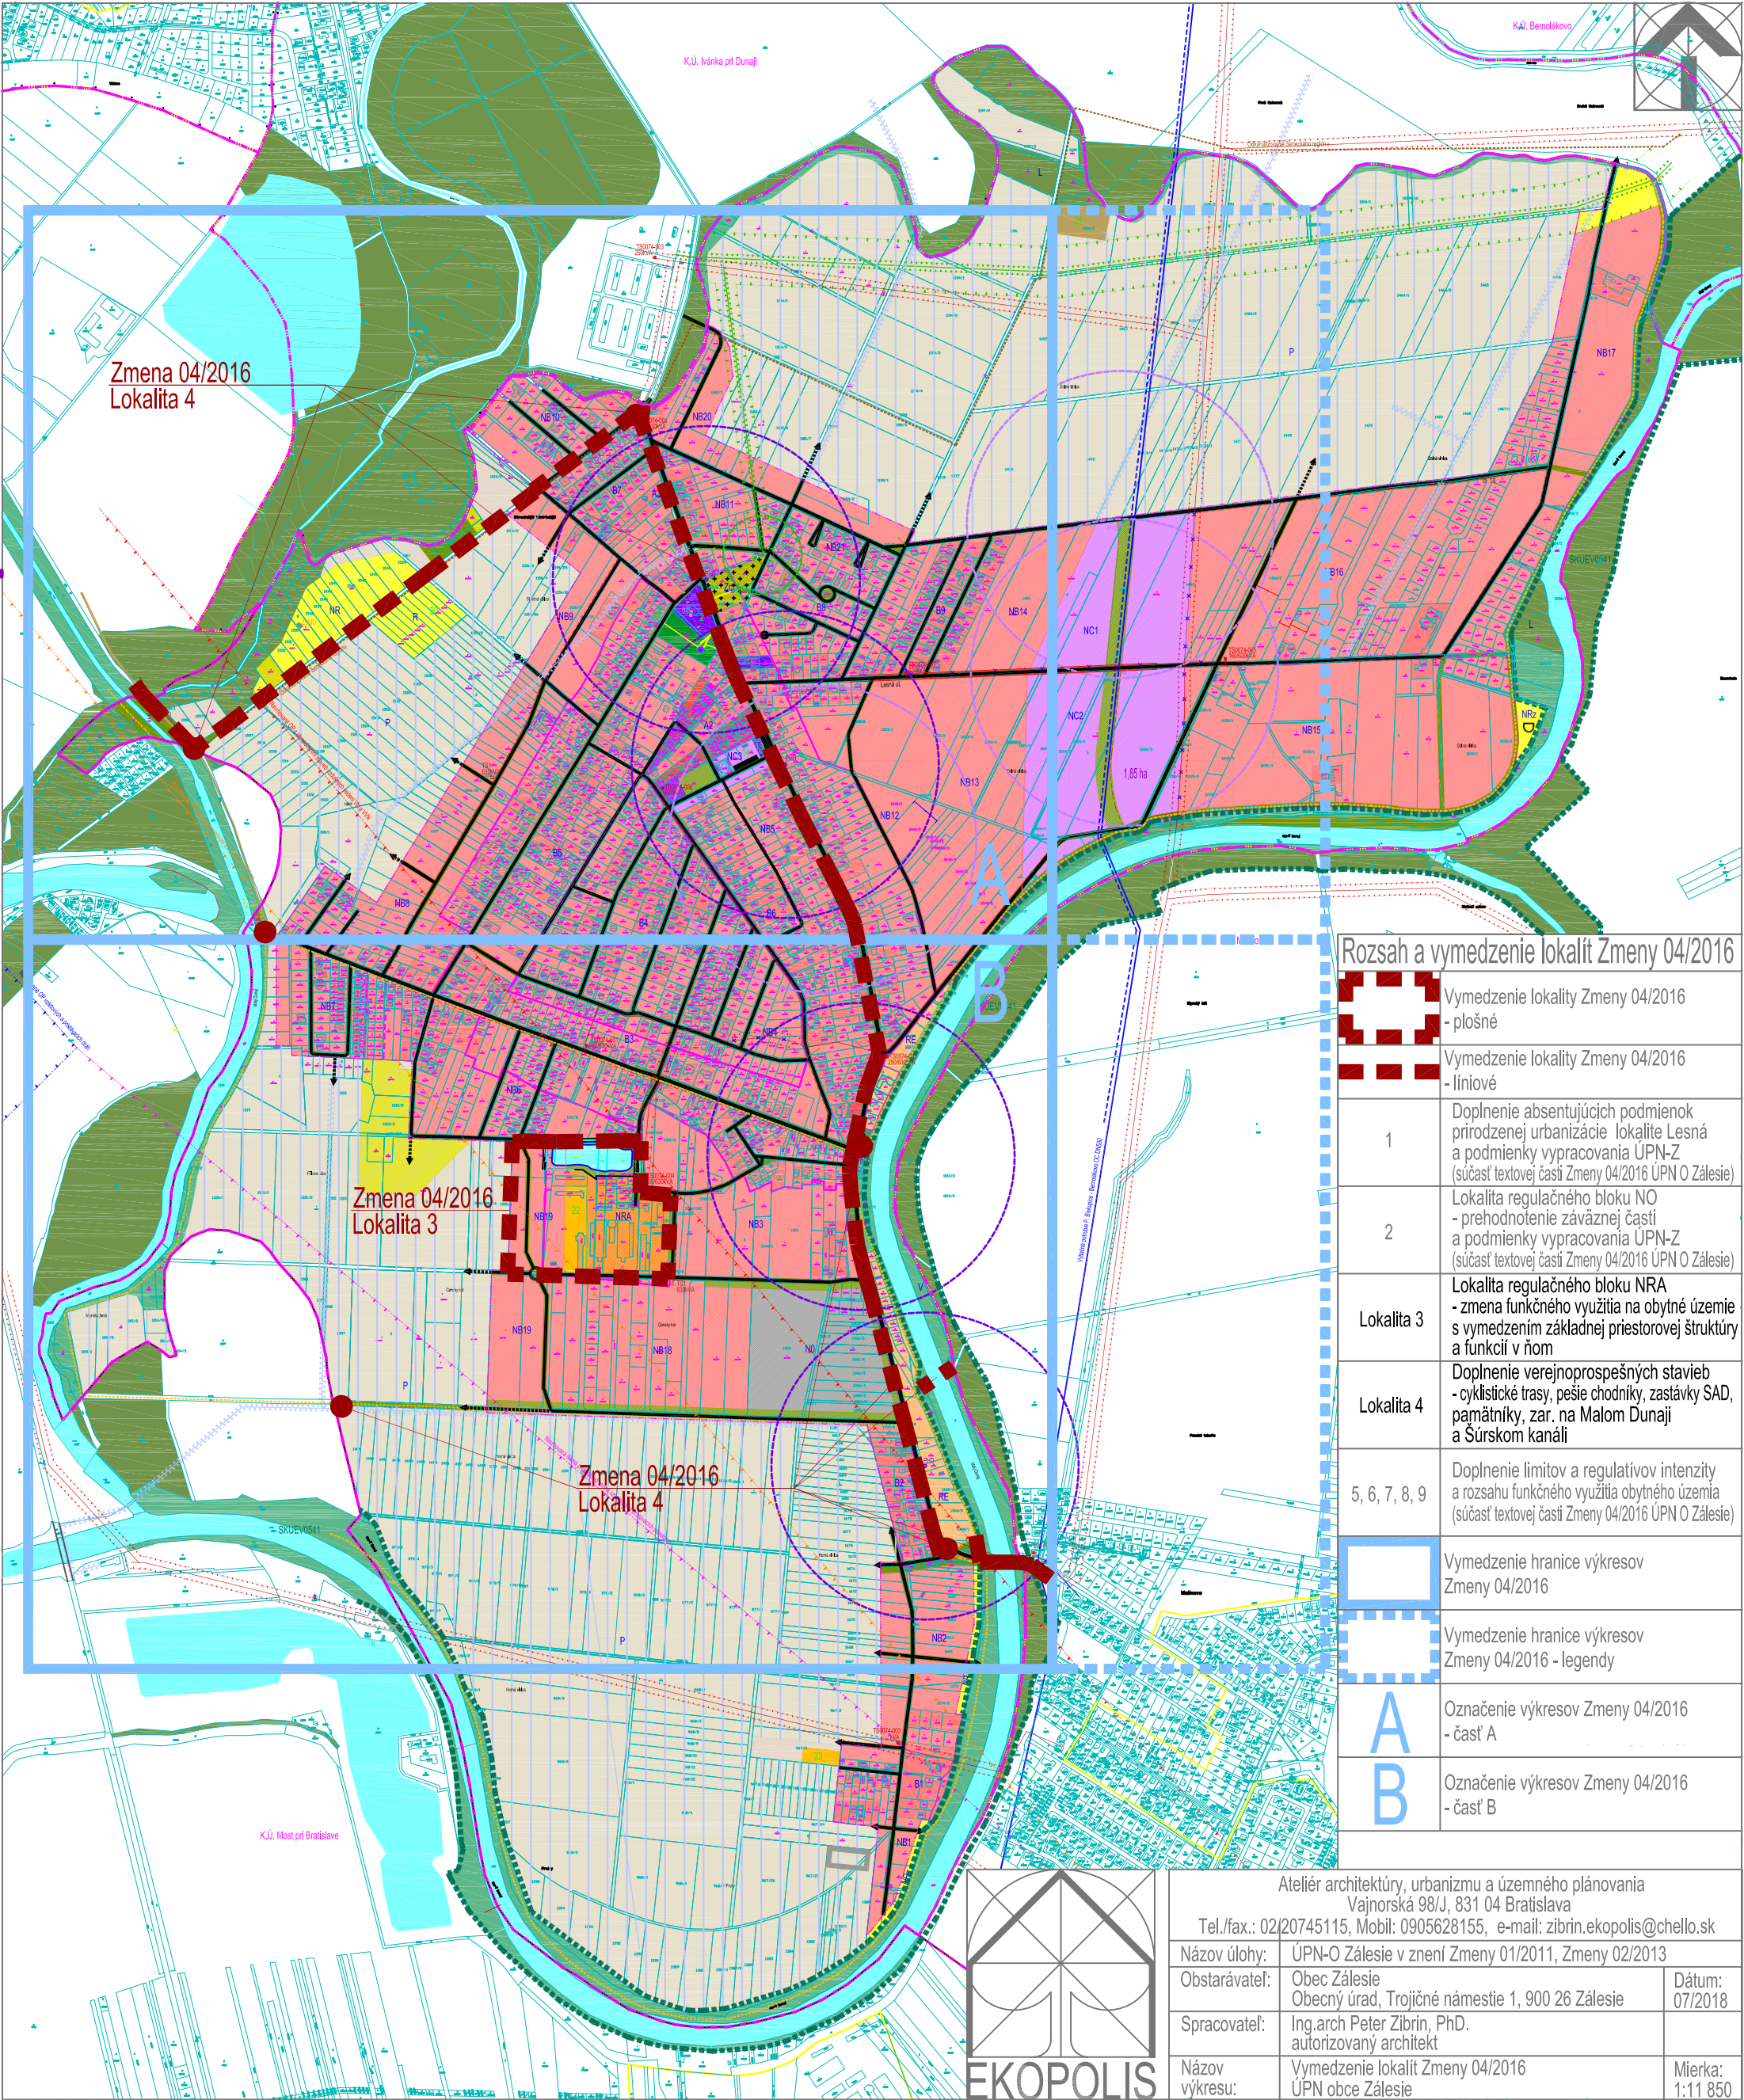

Rozsah a vymedzenie lokalít Zmeny 04/2016

	Vymedzenie lokality Zmeny 04/2016 - plošné
	Vymedzenie lokality Zmeny 04/2016 - líniové
1	Doplnenie absentujúcich podmienok prirodzenej urbanizácie lokality Lesná a podmienky vypracovania ÚPN-Z (súčasť textovej časti Zmeny 04/2016 ÚPN O Zálesie)
2	Lokalita regulačného bloku NO - prehodnotenie záväznej časti a podmienky vypracovania ÚPN-Z (súčasť textovej časti Zmeny 04/2016 ÚPN O Zálesie)
Lokalita 3	Lokalita regulačného bloku NRA - zmena funkčného využitia na obytné územie s vymedzením základnej priestorovej štruktúry a funkcií v ňom
Lokalita 4	Doplnenie verejnoprospešných stavieb - cyklistické trasy, pešie chodníky, zastávky SAD, pamätníky, zar. na Malom Dunaji a Šúrskom kanáli
5, 6, 7, 8, 9	Doplnenie limitov a regulatívov intenzity a rozsahu funkčného využitia obytného územia (súčasť textovej časti Zmeny 04/2016 ÚPN O Zálesie)
	Vymedzenie hranice výkresov Zmeny 04/2016
	Vymedzenie hranice výkresov Zmeny 04/2016 - legendy
A	Označenie výkresov Zmeny 04/2016 - časť A
B	Označenie výkresov Zmeny 04/2016 - časť B

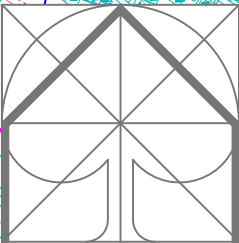

EKOPOLIS

Ateliér architektúry, urbanizmu a územného plánovania Vajnorská 98/J, 831 04 Bratislava Tel./fax.: 02/20745115, Mobil: 0905628155, e-mail: zibrin.ekopolis@chello.sk		
Názov úlohy:	ÚPN-O Zálesie v znení Zmeny 01/2011, Zmeny 02/2013	
Obstarávateľ:	Obec Zálesie Obecný úrad, Trojičné námestie 1, 900 26 Zálesie	Dátum: 07/2018
Spracovateľ:	Ing.arch Peter Zibrin, PhD. autorizovaný architekt	
Názov výkresu:	Vymedzenie lokalít Zmeny 04/2016 ÚPN obce Zálesie	Mierka: 1:11 850