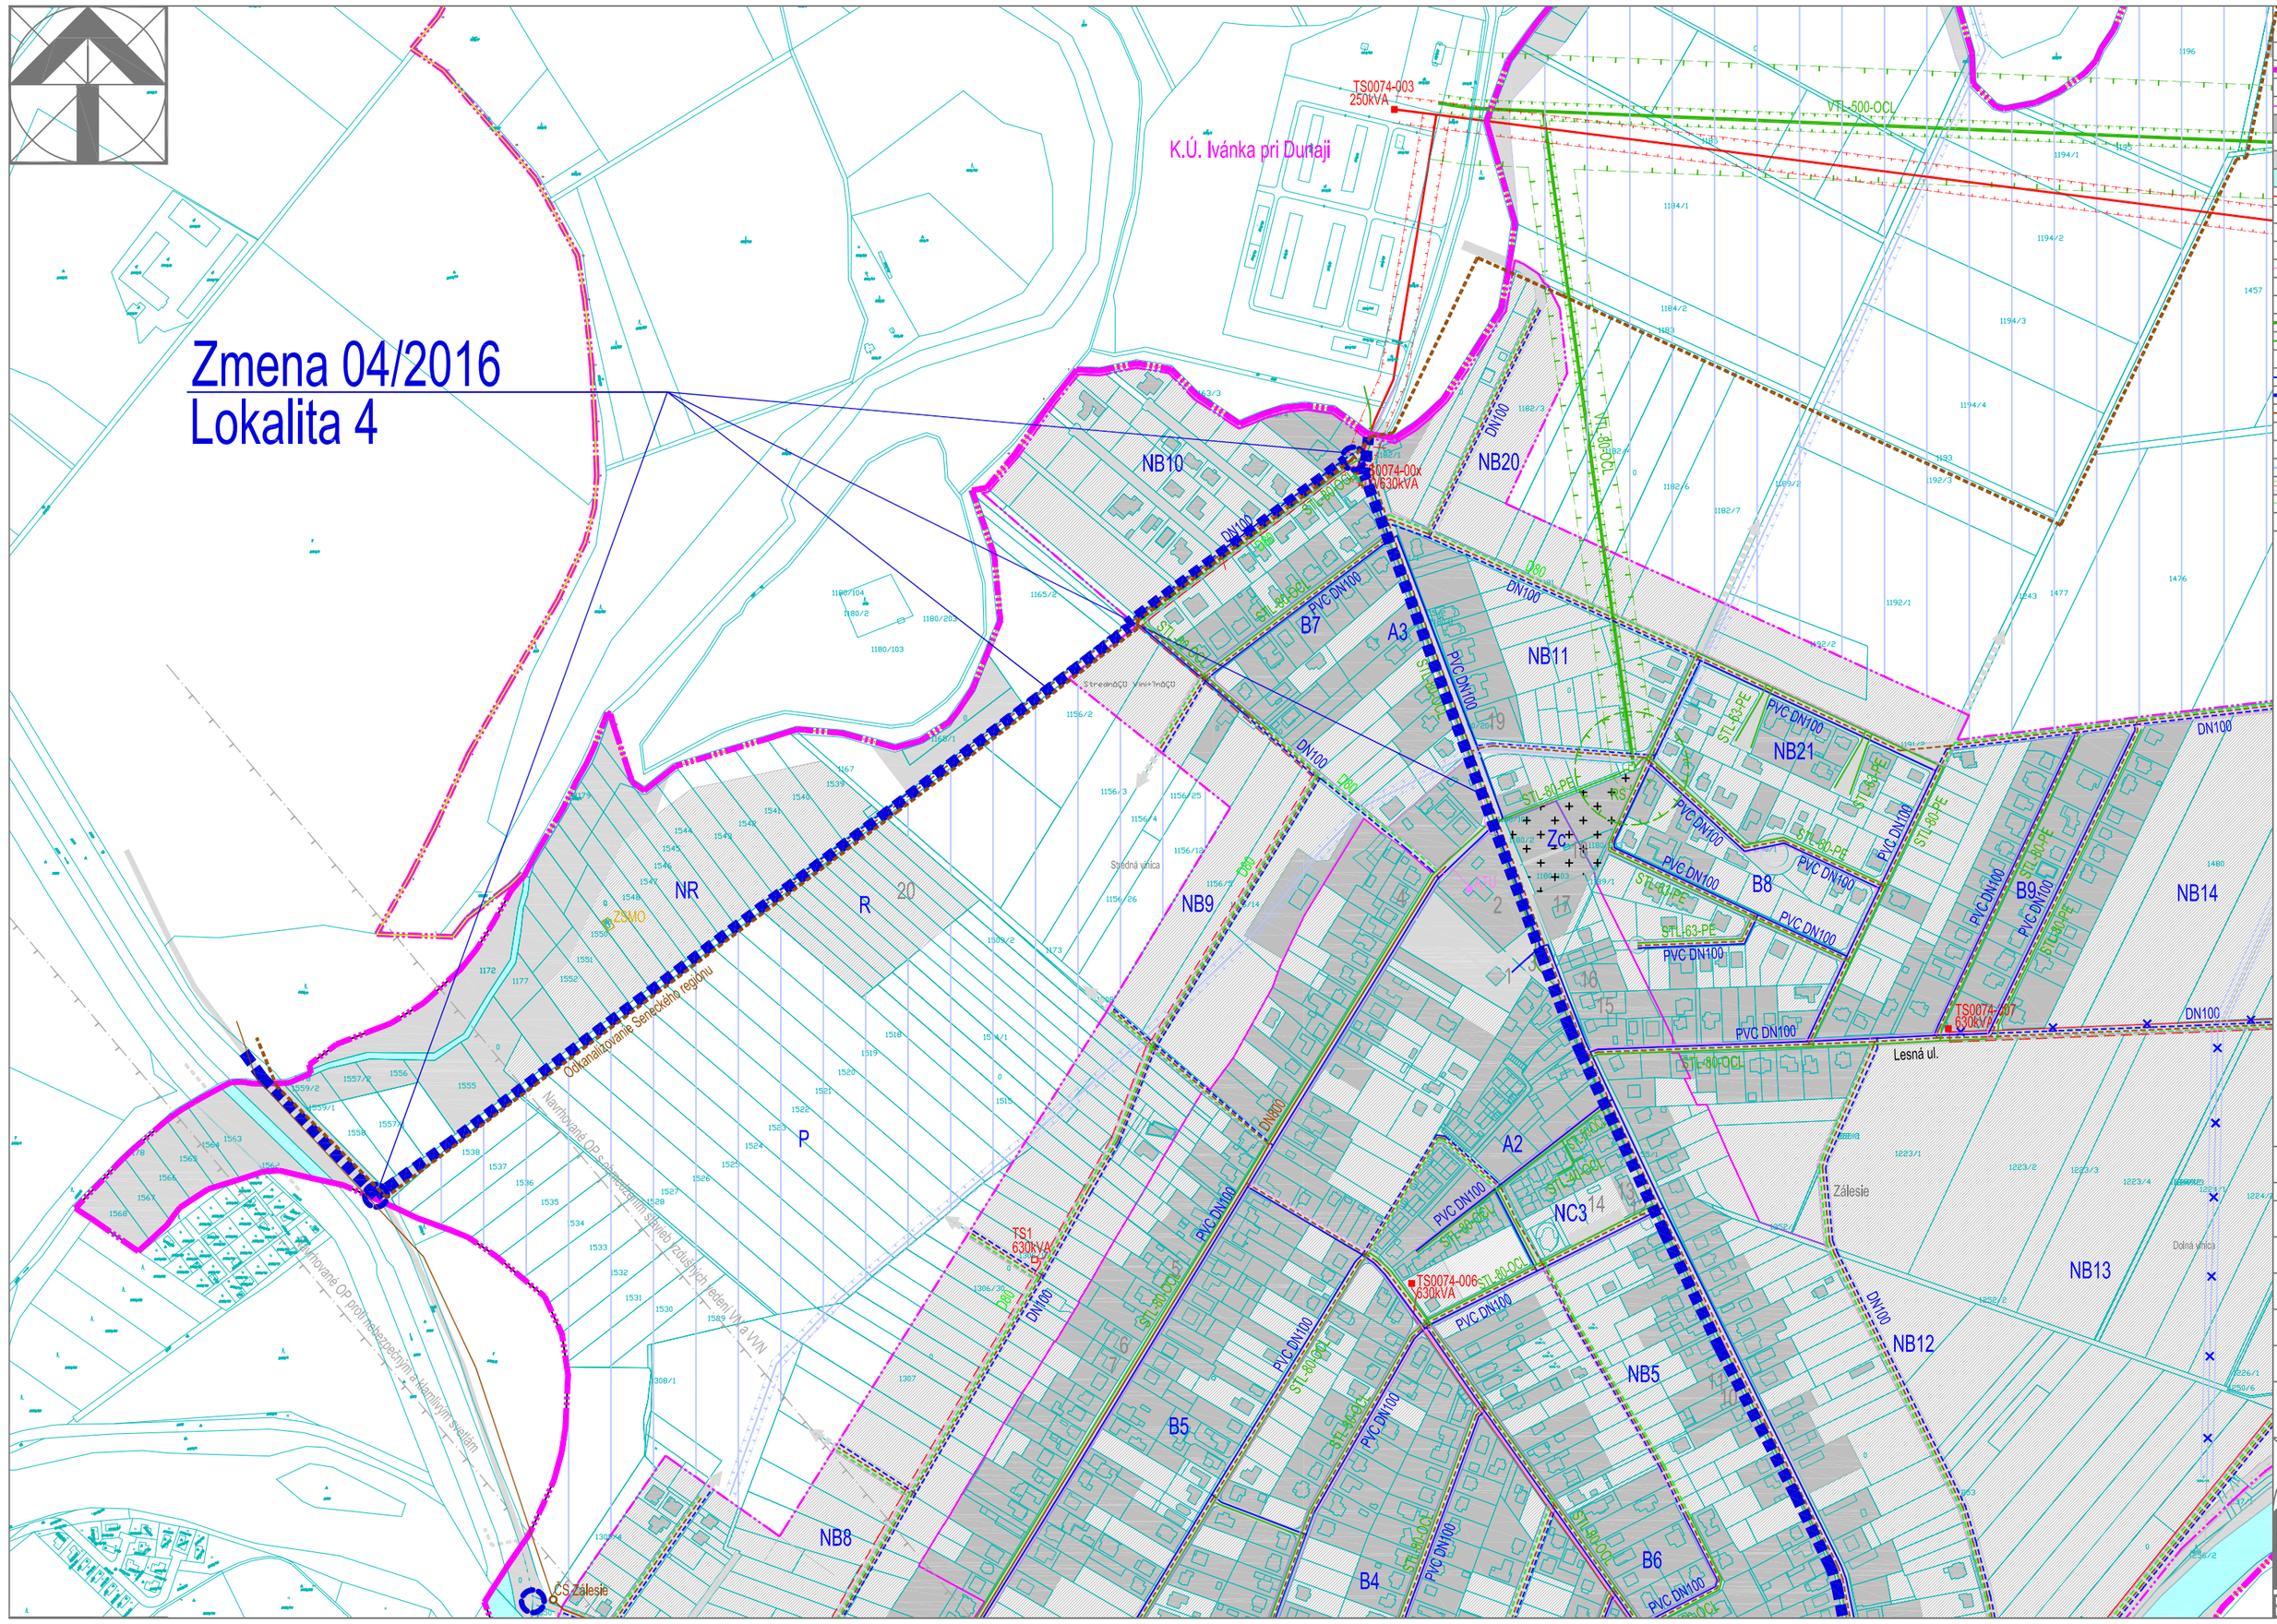
Zmena 04/2016
Lokalita 4
K.Ú. Ivánka pri Dunaji
TS0074-003
250kVA
VTL 500-OCL
TS0074-00x
630kVA
NB10
NB20
NB11
NB21
NB14
NB9
NB13
NB12
NB5
NB8
B7
A3
B8
B9
A2
B5
B4
B6
NC3
NR
R
P
Lesná ul.
Zálesie
Dolná ulica
Horná ulica
TS0074-006
630kVA
TS1
630kVA
Odkanalizovanie Seneckého regiónu
Navrhovaná OP - ochranné pásmo vonkajších vedení VN a VVN
Navrhovaná OP - ochranné pásmo vodovodu
PVC DN100
STL-80-PE
STL-50-PE
STL-90-OCL
DN100
DN80
DN50
DN100
DN100
DN100