


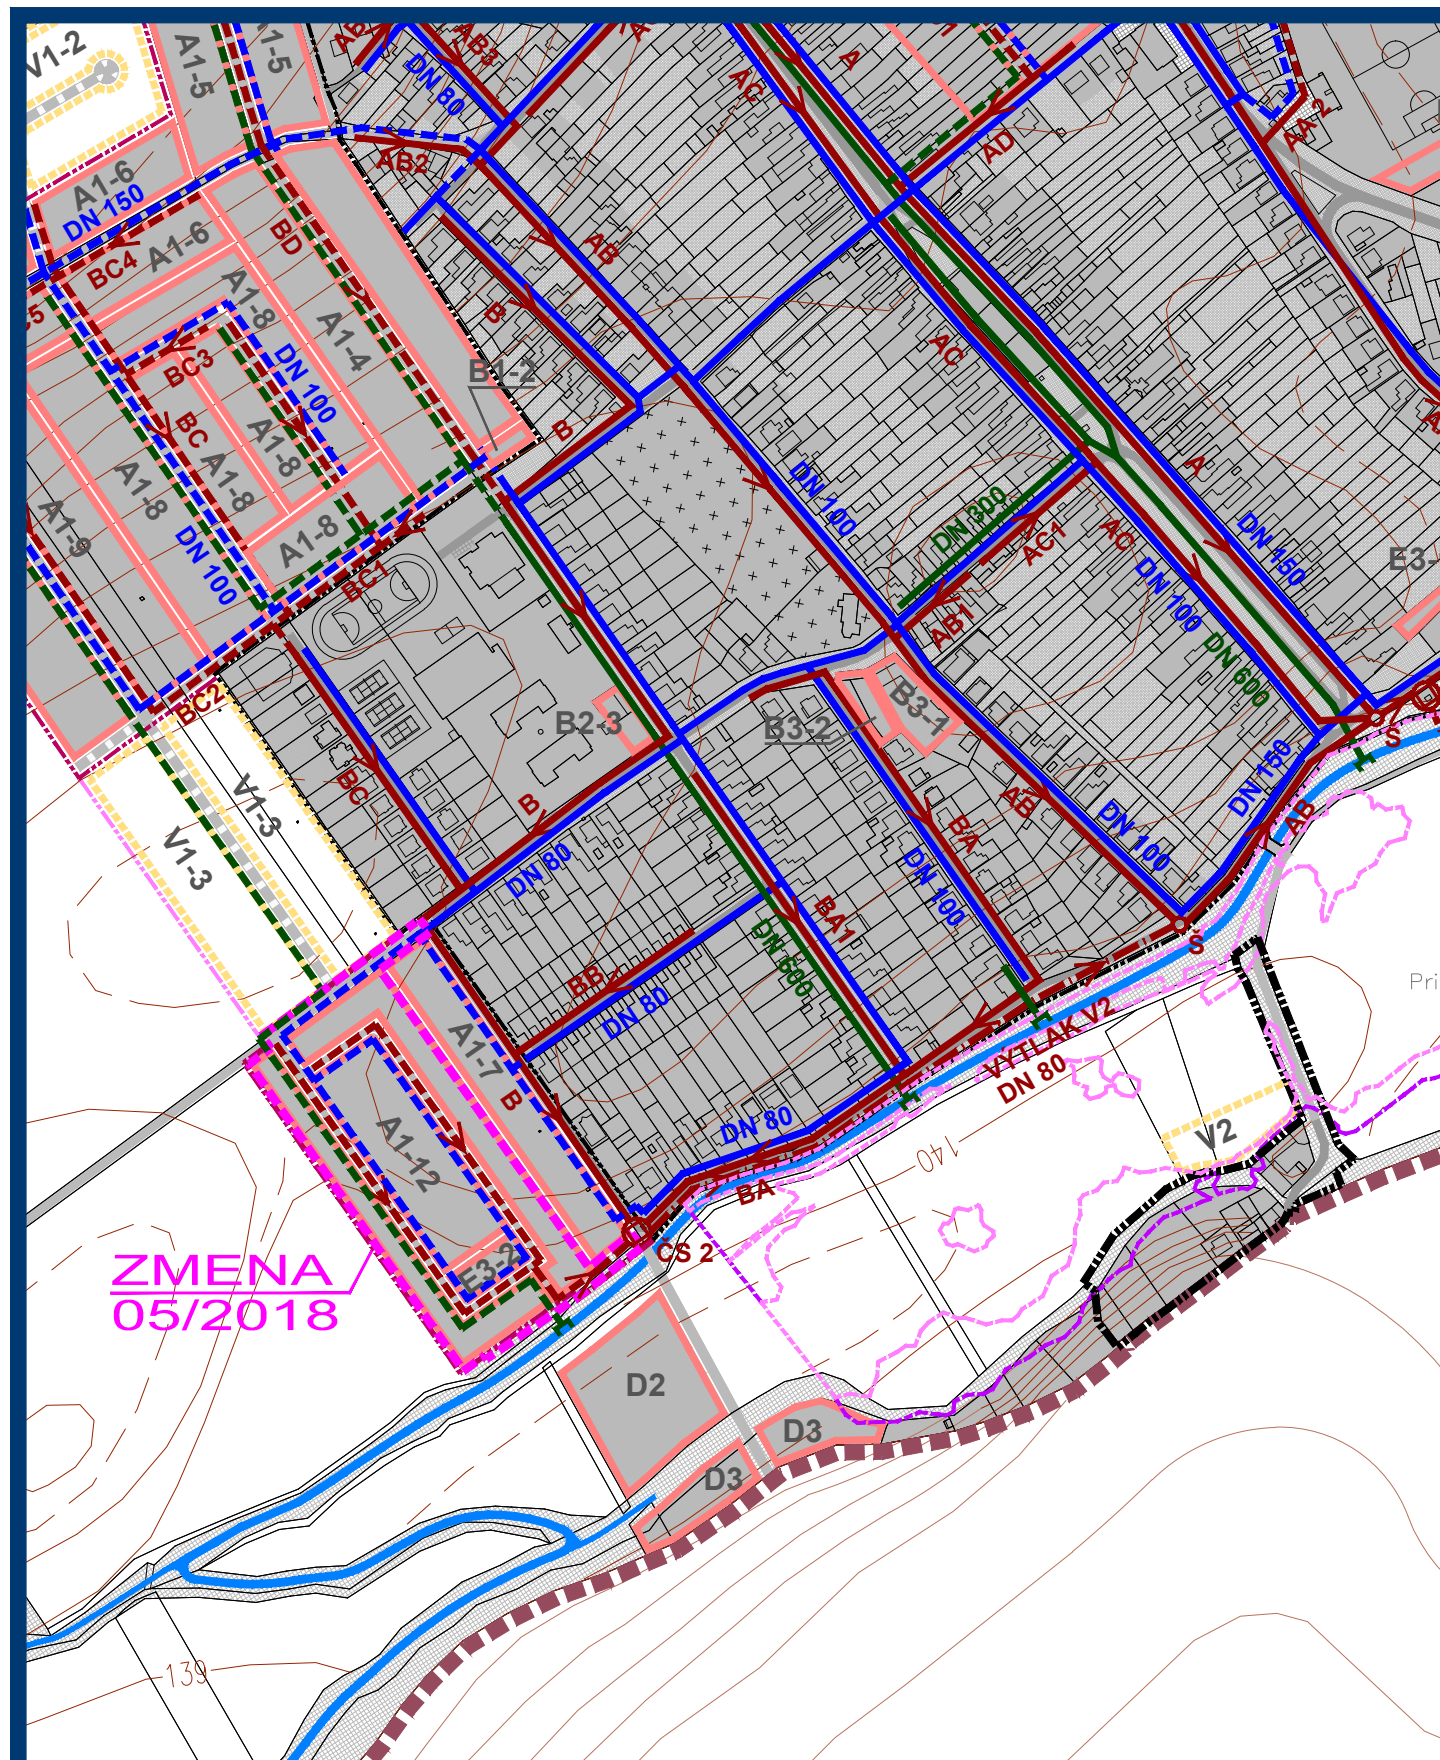

ZMENA 05/2018 - NÁVRH SEA
ÚZEMNÝ PLÁN OBCE
HRNČIAROVCE
NAD PARNOU

VÝKRES VEREJNÉHO TECHNICKÉHO VYBAVENIA VODNÉ HOSPODÁRSTVO



OBJEDNÁVATEĽ: OBEC HRNČIAROVCE N. P.
SPRACOVATEĽ: ING. ARCH. EVA KRUPOVÁ
SPRACOVANÉ: JÚL, 2018

LEGENDA :

STAV	NÁVRH	VÝHLAD	
			HRANICA KATASTRÁLNEHO ÚZEMIA
			HRANICA KATASTRÁLNEHO ÚZEMIA SUSEDNÝCH OBCÍ
			HRANICA ZASTAVANÉHO ÚZEMIA
			HRANICA ROZVOJOVÝCH LOKALÍT
	A1-2	V1-1	OZNAČENIE ROZVOJOVÝCH LOKALÍT
			FUNKČNÉ PLOCHY
			PLOCHY SÚKROMNEJ, VEREJNEJ A KRAJINNEJ ZELENE
			CESTY, MIESTNE A ÚČELOVÉ KOMUNIKÁCIE
			SMEROVANIE CIEST
			ŽELEZNIČNÁ TRAŤ BRATISLAVA - ŽILINA
			ZÁSOBOVACÍ VODOVOD - NADRADENÝ SYSTÉM
			OBEČNÝ VODOVOD
			VODNÝ ZDROJ
			PLOCHY TECH. VYBAVENIA VODNÉHO HOSPODÁRSTVA
			HRANICA OCHRANNÉHO PÁSMU HYGIENICKEJ OCHRANY VODNÉHO ZDROJA II. STUPŇA (150m)
			KANALIZAČNÝ ZBERAČ TLAKOVÝ
			PREČERPÁVACIA STANICA NA TLAKOVOM ZBERAČI
			KANALIZÁCIA SPLAŠKOVÁ
			KANALIZÁCIA DAŽĎOVÁ
			ZÁPLAVOVÉ ČIARY Q5 / Q1000

ZMENA 04/2018

	HRANICA RIEŠENÉHO ÚZEMIA ZMENY 04/2018
	NÁVRH OBEČNÝ VODOVOD
	KANALIZÁCIA SPLAŠKOVÁ
	KANALIZÁCIA DAŽĎOVÁ

ZMENA 05/2018 - NÁVRH SEA
ÚZEMNÝ PLÁN OBCE
HRNČIAROVCE
NAD PARNOU

VÝKRES VEREJNÉHO TECHNICKÉHO VYBAVENIA VODNÉ HOSPODÁRSTVO



OBJEDNÁVATEĽ: OBEC HRNČIAROVCE N. P.
SPRACOVATEĽ: ING. ARCH. EVA KRUPOVÁ
SPRACOVANÉ: JÚL, 2018