


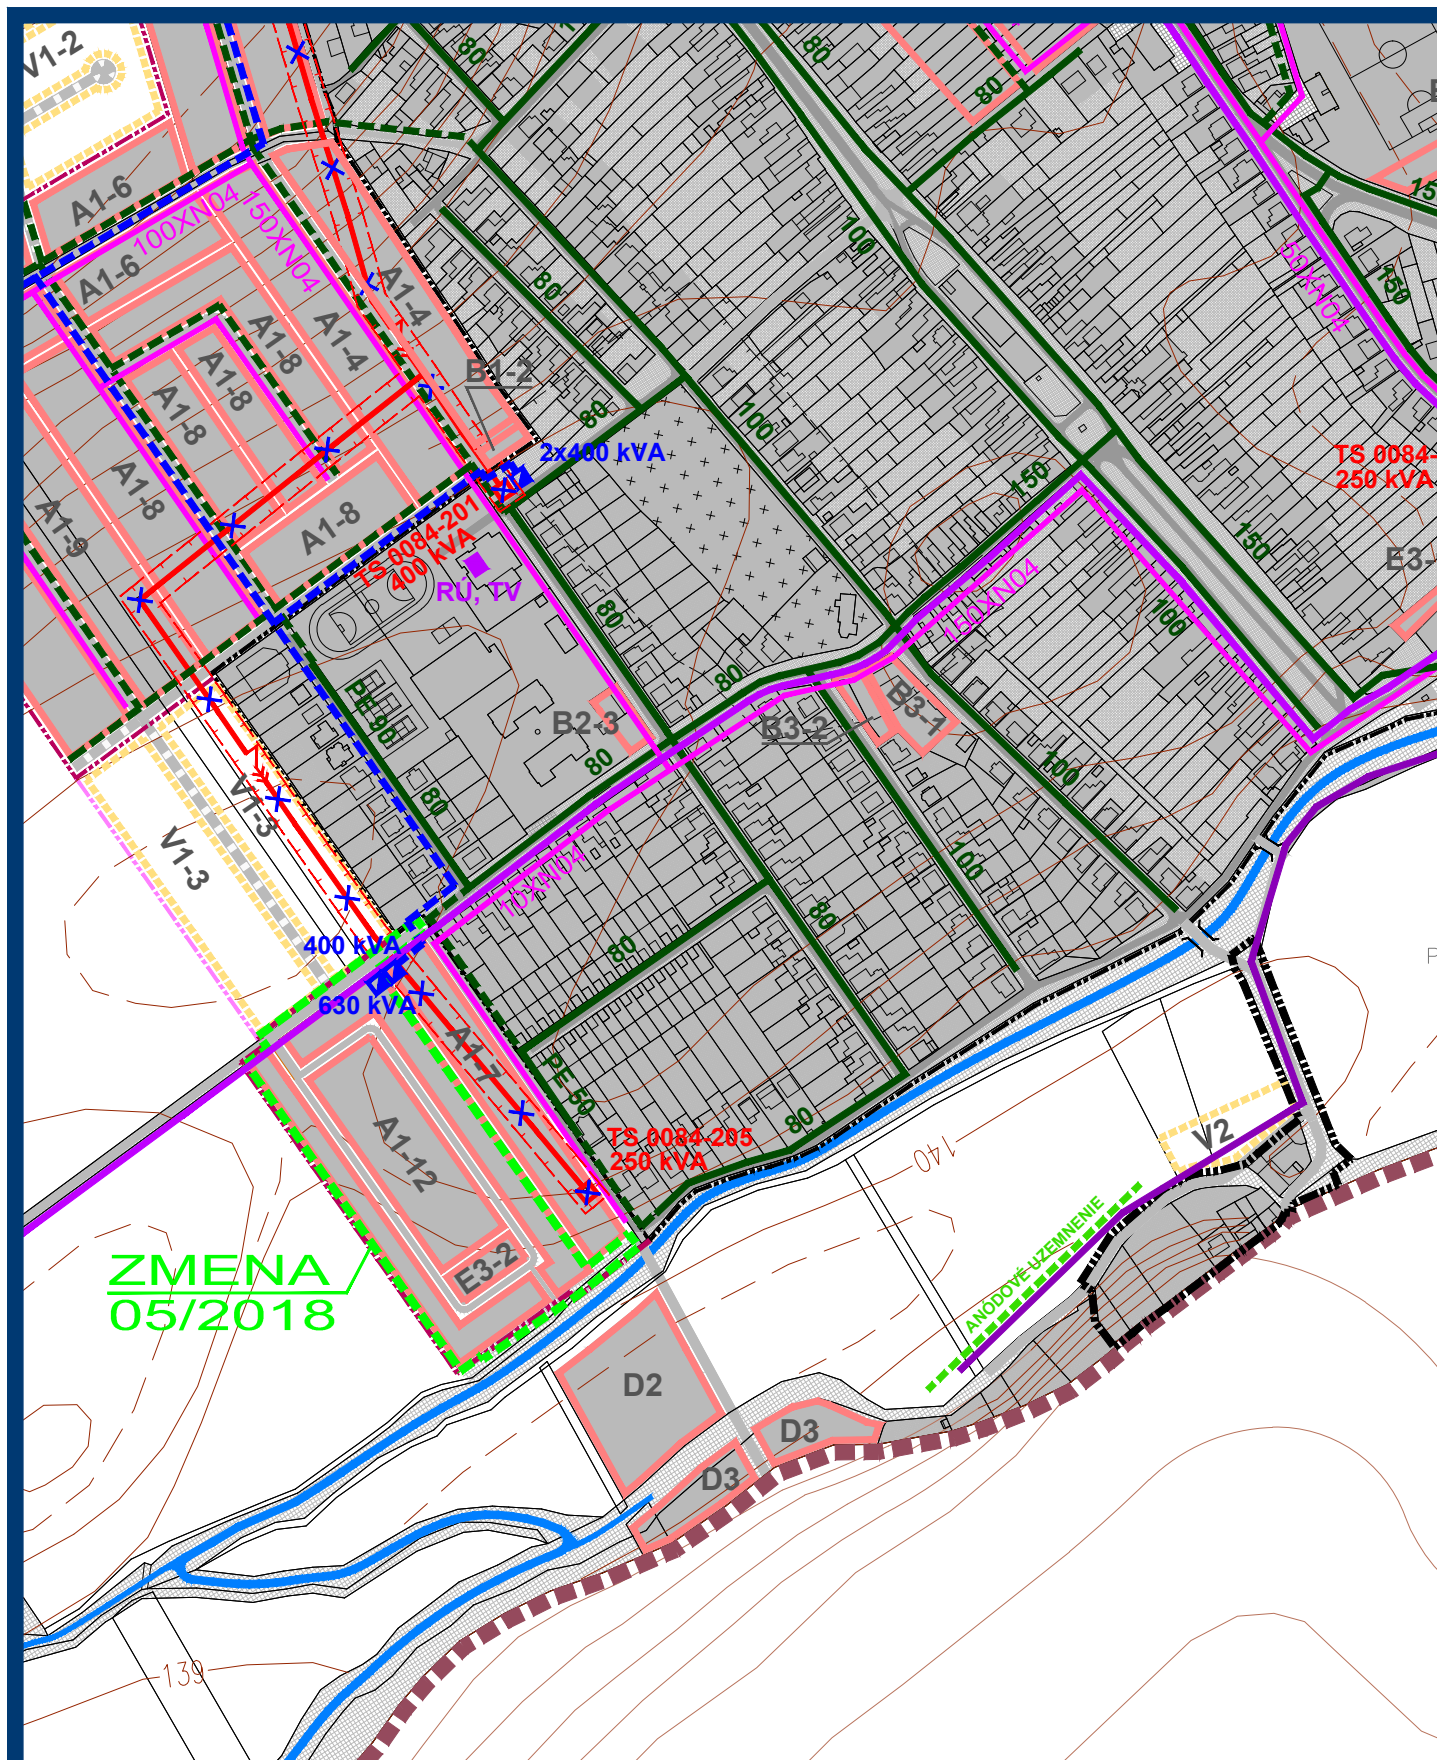

ZMENA 05/2018 - NÁVRH SEA
ÚZEMNÝ PLÁN OBCE
HRNČIAROVCE
NAD PARNOU
VÝKRES VEREJNÉHO
TECHNICKÉHO VYBAVENIA
ENERGETIKA A TELEKOMUNIKÁCIE

M 1 : 5 000
OBJEDNÁVATEĽ: OBEC HRNČIAROVCE N. P.
SPRACOVATEĽ: ING. ARCH. EVA KRUPOVÁ
SPRACOVANÉ: JÚL, 2018



LEGENDA :

STAV	NÁVRH	VÝHLAD		STAV	NÁVRH	VÝHLAD	
			HRANICA KATASTRÁLNEHO ÚZEMIA				VTL PLYNOVOD
			HRANICA KATASTRÁLNEHO ÚZEMIA SUSEDNÝCH OBCÍ				STL PLYNOVOD
			HRANICA ZASTAVANÉHO ÚZEMIA				REGULAČNÁ STANICA PLYNU
			HRANICA ROZVOJOVÝCH LOKALÍT				HRANICA OCHRANNÉHO PÁSMA VTL PLYNOVODU
			OZNAČENIE ROZVOJOVÝCH LOKALÍT				PODZEMNÝ DIALKOVÝ OPTICKÝ KÁBEL
			FUNKČNÉ PLOCHY				KÁBEL PROTİKORÓZNEJ KATÓDOVEJ OCHRANY (PKO)
			PLOCHY SÚKROMNEJ, VEREJNEJ A KRAJINNEJ ZELENE				STANICA KATÓDOVEJ OCHRANY
			CESTY, MIESTNE A ÚČELOVÉ KOMUNIKÁCIE				TELEFÓNNY KÁBEL
			SMEROVANIE CIEST				TELEFÓNNA ÚSTREDŇA
			ŽELEZIČNÁ TRATĽ BRATISLAVA - ŽILINA				ROZHLASOVÁ ÚSTREDŇA
			VZDUŠNÉ VEDENIE ELEKTRICKEJ ENERGIE - 110 kV				HLAVNÁ STANICA KÁBLOVEJ TELEVÍZIE
			ROZVODNÁ 110/22 kV				
			VZDUŠNÉ VEDENIE VYSOKÉHO NAPÄTIA 22 kV				
			VZDUŠNÉ VEDENIE VYSOKÉHO NAPÄTIA 22 kV - URČENÉ NA DEMONTÁŽ				
			NAVRHOVANÉ KÁBLOVÉ VEDENIE 22 kV V ZEMI				
			TRAFOSTANICA STOŽIAROVÁ				
			TRAFORMAČNÁ STANICA STOŽIAROVÁ 22/0,4 kV - URČENÁ NA DEMONTÁŽ				
			TRAFOSTANICA KIOSKOVÁ 22/0,4 kV				
			HRANICA OCHRANNÉHO PÁSMA VZDUŠNÉHO VEDENIA EL. ENERGIE				

ZMENA 05/2018

	HRANICA RIEŠENÉHO ÚZEMIA ZMENY 05/2018
	NAVRHOVANÉ KÁBLOVÉ VEDENIE 22 kV V ZEMI
	TRAFOSTANICA KIOSKOVÁ 22/0,4 kV
	NAVRHOVANÉ KÁBLOVÉ VEDENIE 22 kV V ZEMI URČENÉ NA ZRUŠENIE
	TRAFOSTANICA KIOSKOVÁ 22/0,4 kV URČENÁ NA ZRUŠENIE

ZMENA 05/2018 - NÁVRH SEA
ÚZEMNÝ PLÁN OBCE
HRNČIAROVCE
NAD PARNOU
VÝKRES VEREJNÉHO
TECHNICKÉHO VYBAVENIA
ENERGETIKA A TELEKOMUNIKÁCIE

M 1 : 5 000
OBJEDNÁVATEĽ: OBEC HRNČIAROVCE N. P.
SPRACOVATEĽ: ING. ARCH. EVA KRUPOVÁ
SPRACOVANÉ: JÚL, 2018

