



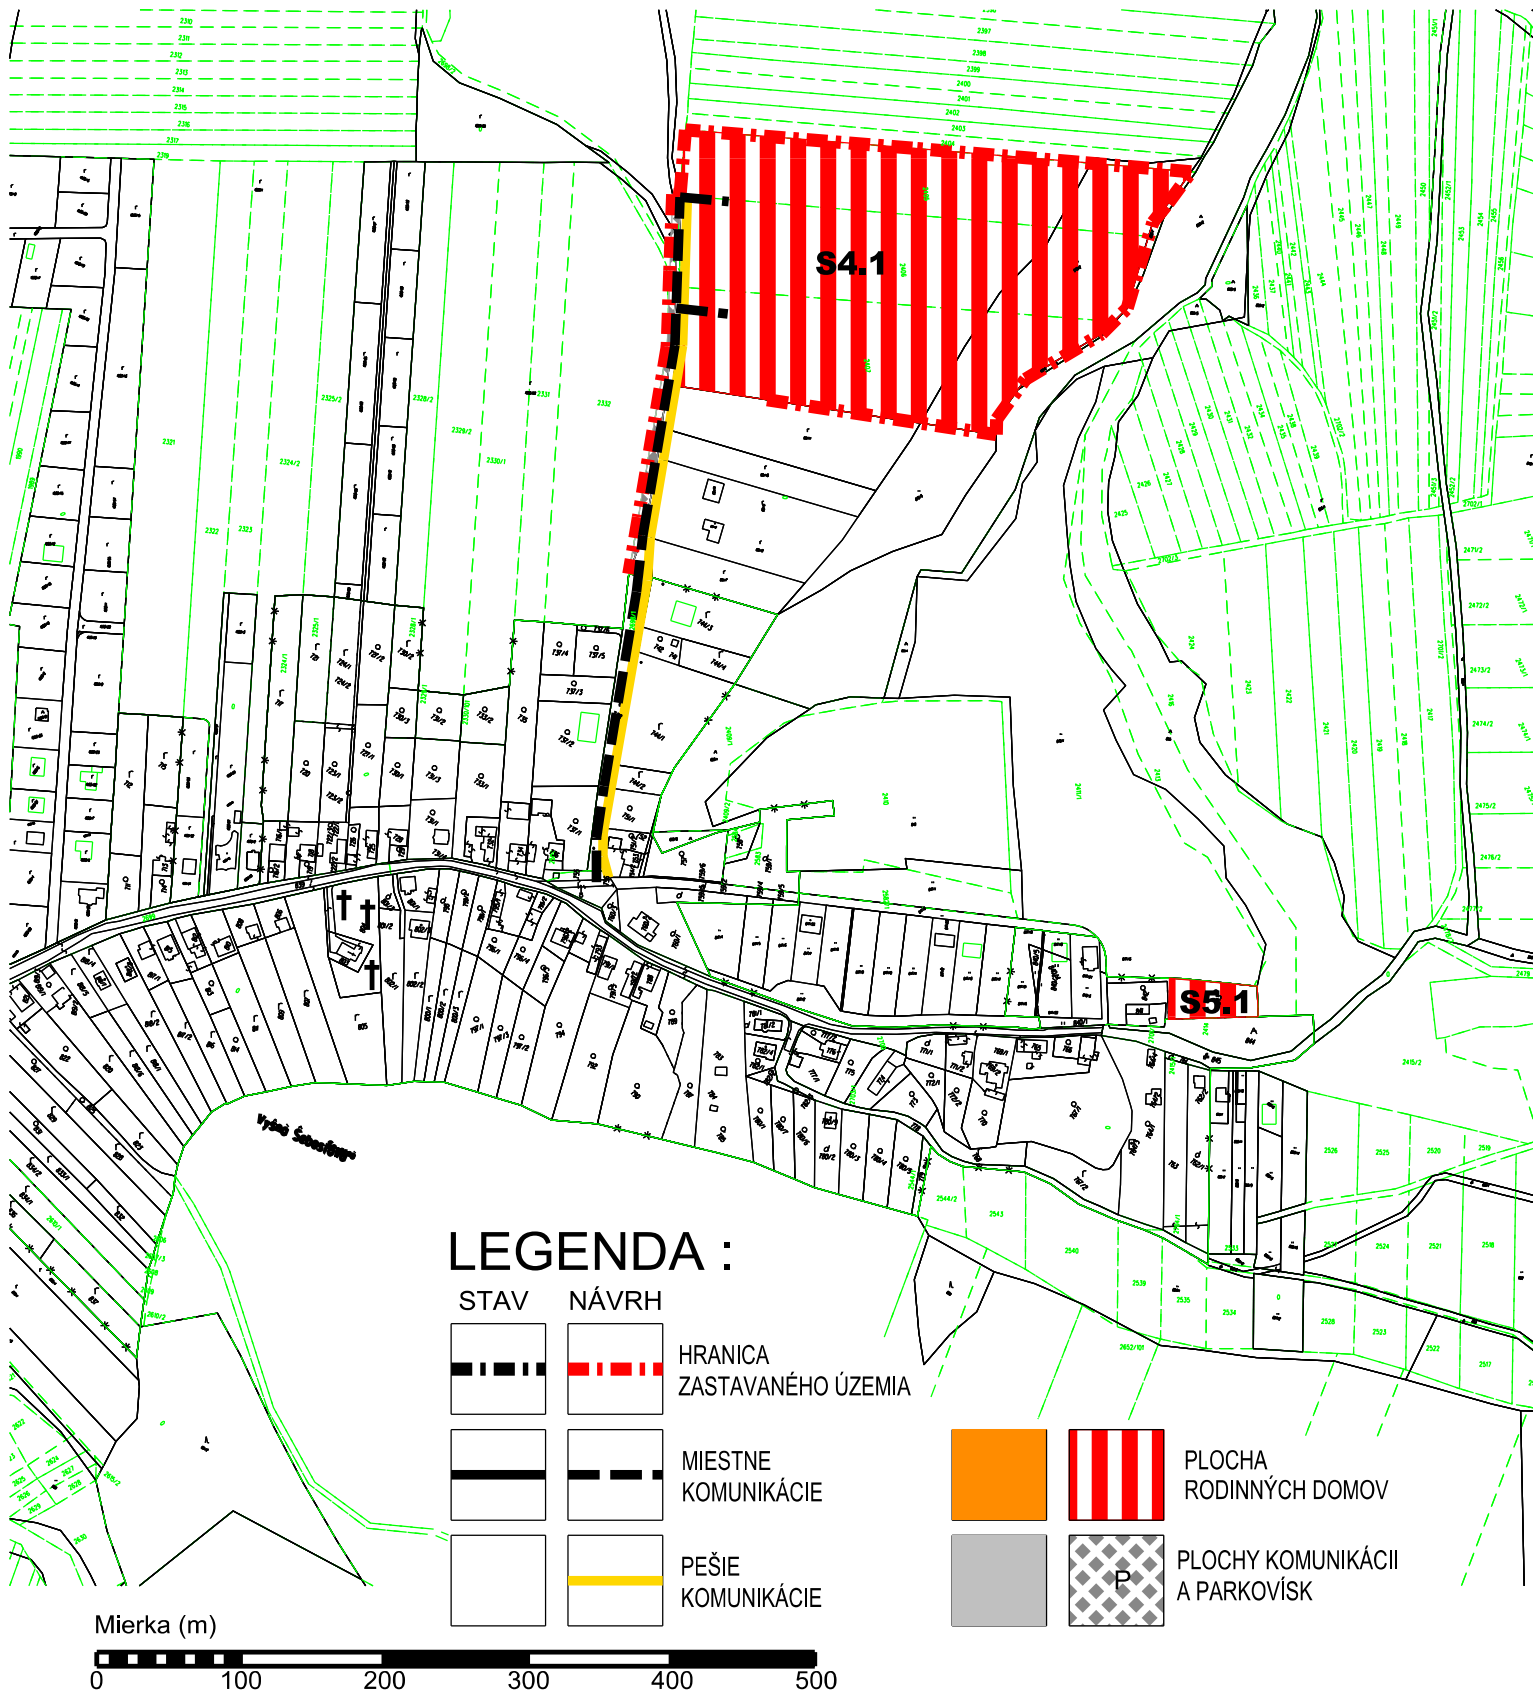

PARÉ ČÍSLO

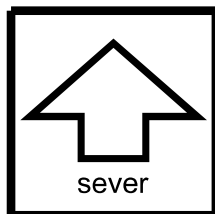

HLAVNÝ RIEŠITEĽ

ING.ARCH.
MARIÁN FERJO

ODBORNE SPOSIBILÁ OSOBA
PRE OBSTARÁVANIE ÚPD

ING.ARCH.
VLADIMÍR DEBNÁR

OBSTARÁVATEĽ

OBEC VYŠNÁ ŠEBASTOVÁ

NÁZOV DOKUMENTÁCIE

ÚZEMNÝ PLÁN OBCE VYŠNÁ ŠEBASTOVÁ
ZMENY A DOPLNKY 2018

NÁZOV VÝKRESU

Priestorové usporiadanie a funkčné využívanie územia s vyznačenou záväznou časťou riešenia a verejnoprospešnými stavbami

ing.arch. Marián Ferjo

Vyšná Šebastová 138, 080 06 Prešov
tel., fax : 051/7734049, mobil : 0905 537 289
e-mail : marianferjo@tristanstudio.sk

DÁTUM

7/2018

FORMÁT

1x A4

STUPEŇ

NÁVRH

MIERKA

1:5 000

VÝKRES ČÍSLO

3.1