



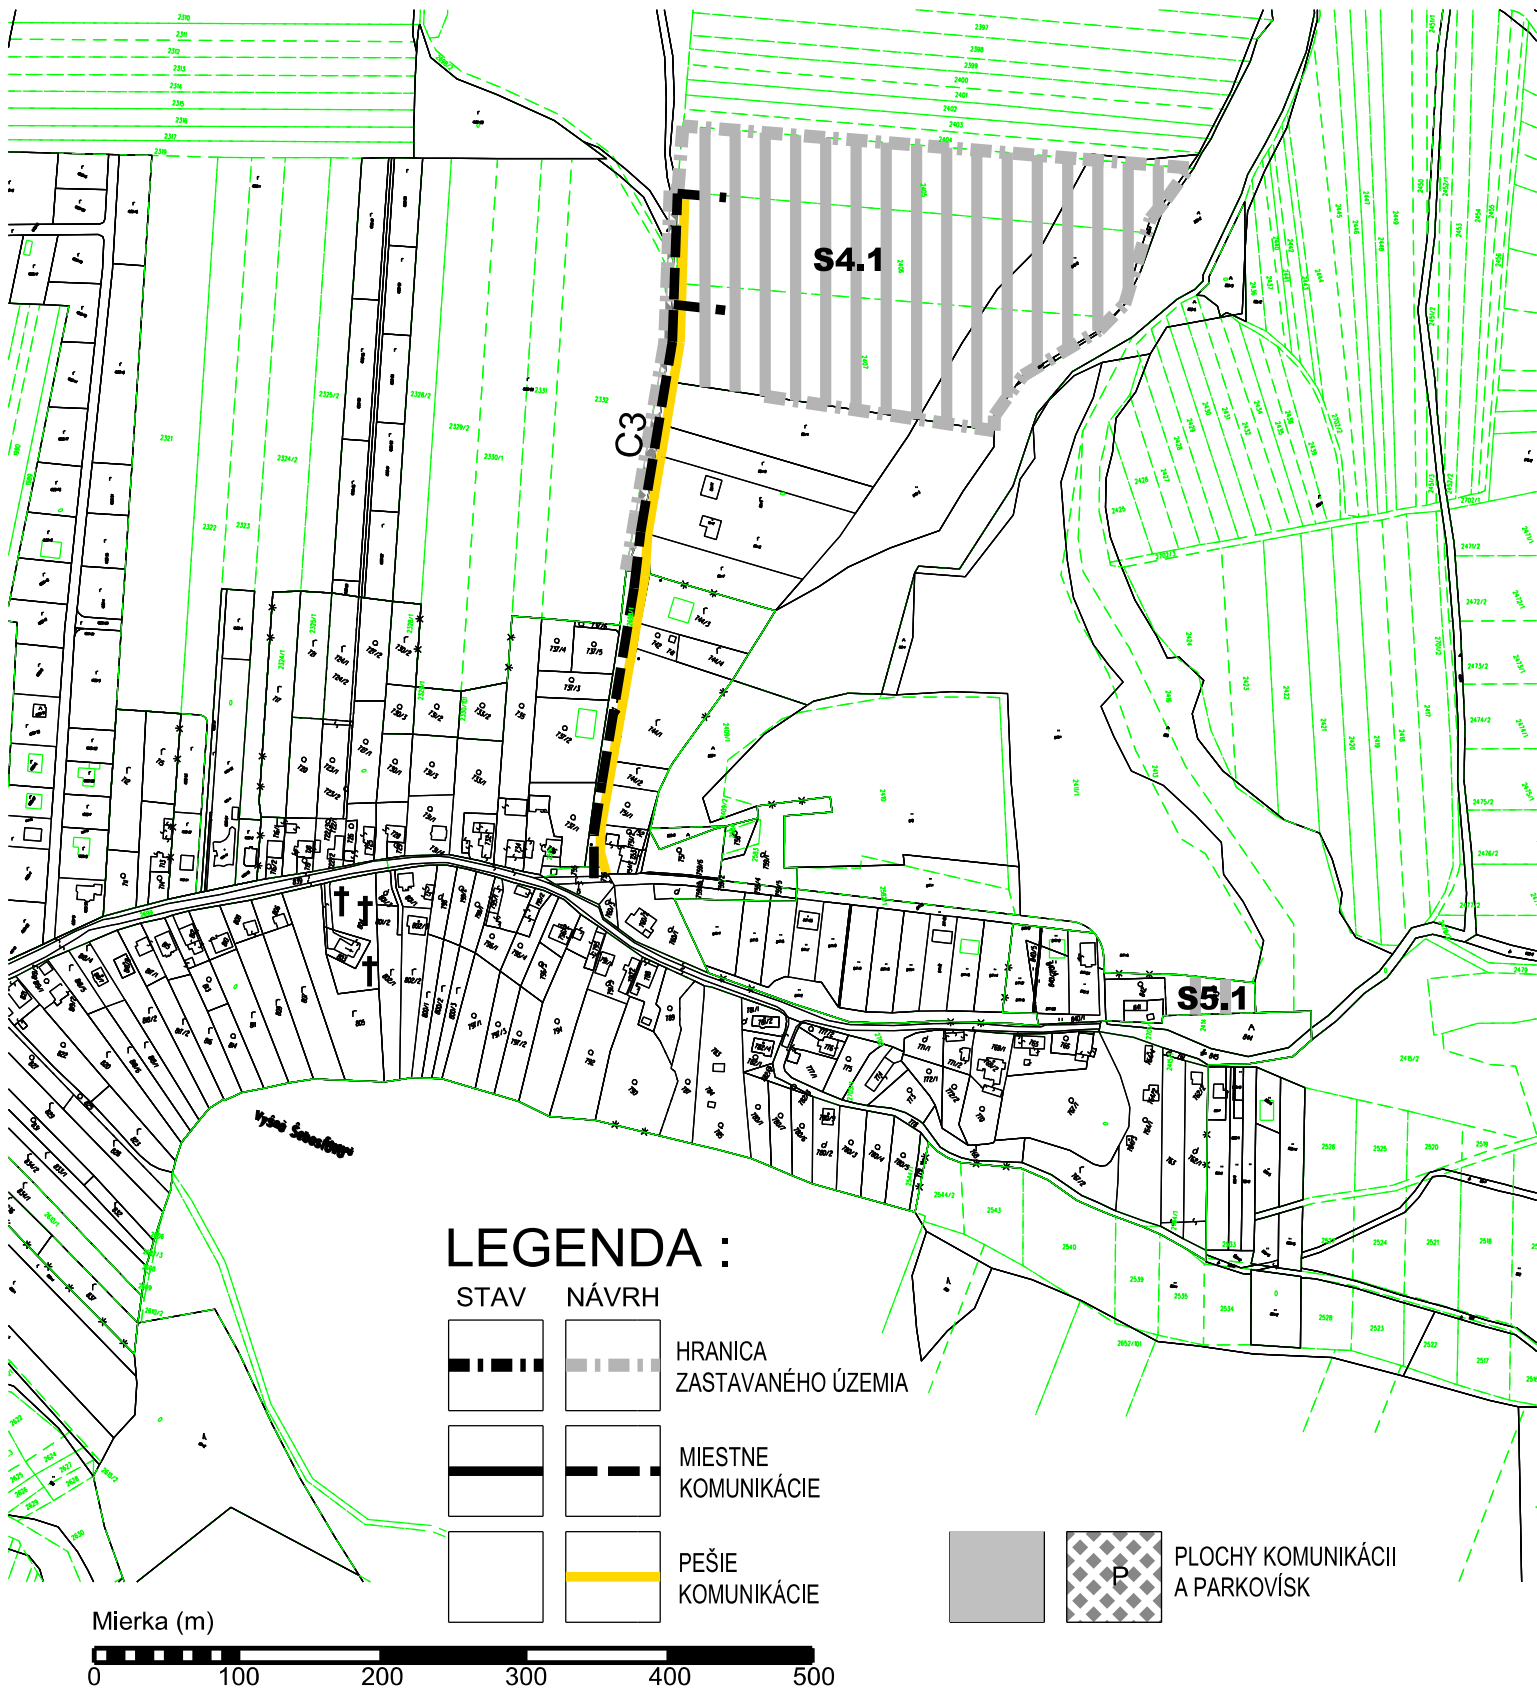

PARÉ ČÍSLO

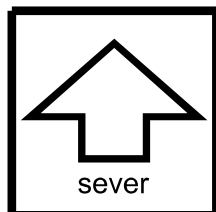

HLAVNÝ RIEŠITEĽ	ING.ARCH. MARIÁN FERJO
ODBORNE SPOSOBILÁ OSOBA PRE OBSTARÁVANIE ÚPD	ING.ARCH. VLADIMÍR DEBNÁR
OBSTARÁVATEĽ	OBEC VYŠNÁ ŠEBASTOVÁ
NÁZOV DOKUMENTÁCIE	
ÚZEMNÝ PLÁN OBCE VYŠNÁ ŠEBASTOVÁ	
ZMENY A DOPLNKY 2018	
NÁZOV VÝKRESU	
Verejné dopravné vybavenie	

ing.arch. Marián Ferjo

Vyšná Šebastová 138, 080 06 Prešov
tel. fax : 051/7734049, mobil : 0905 537 289
e-mail : marianferjo@tristanstudio.sk

DÁTUM	7/2018
FORMÁT	1x A4
STUPEŇ	NÁVRH
MIERKA	VÝKRES ČÍSLO
1:5 000	4.1