



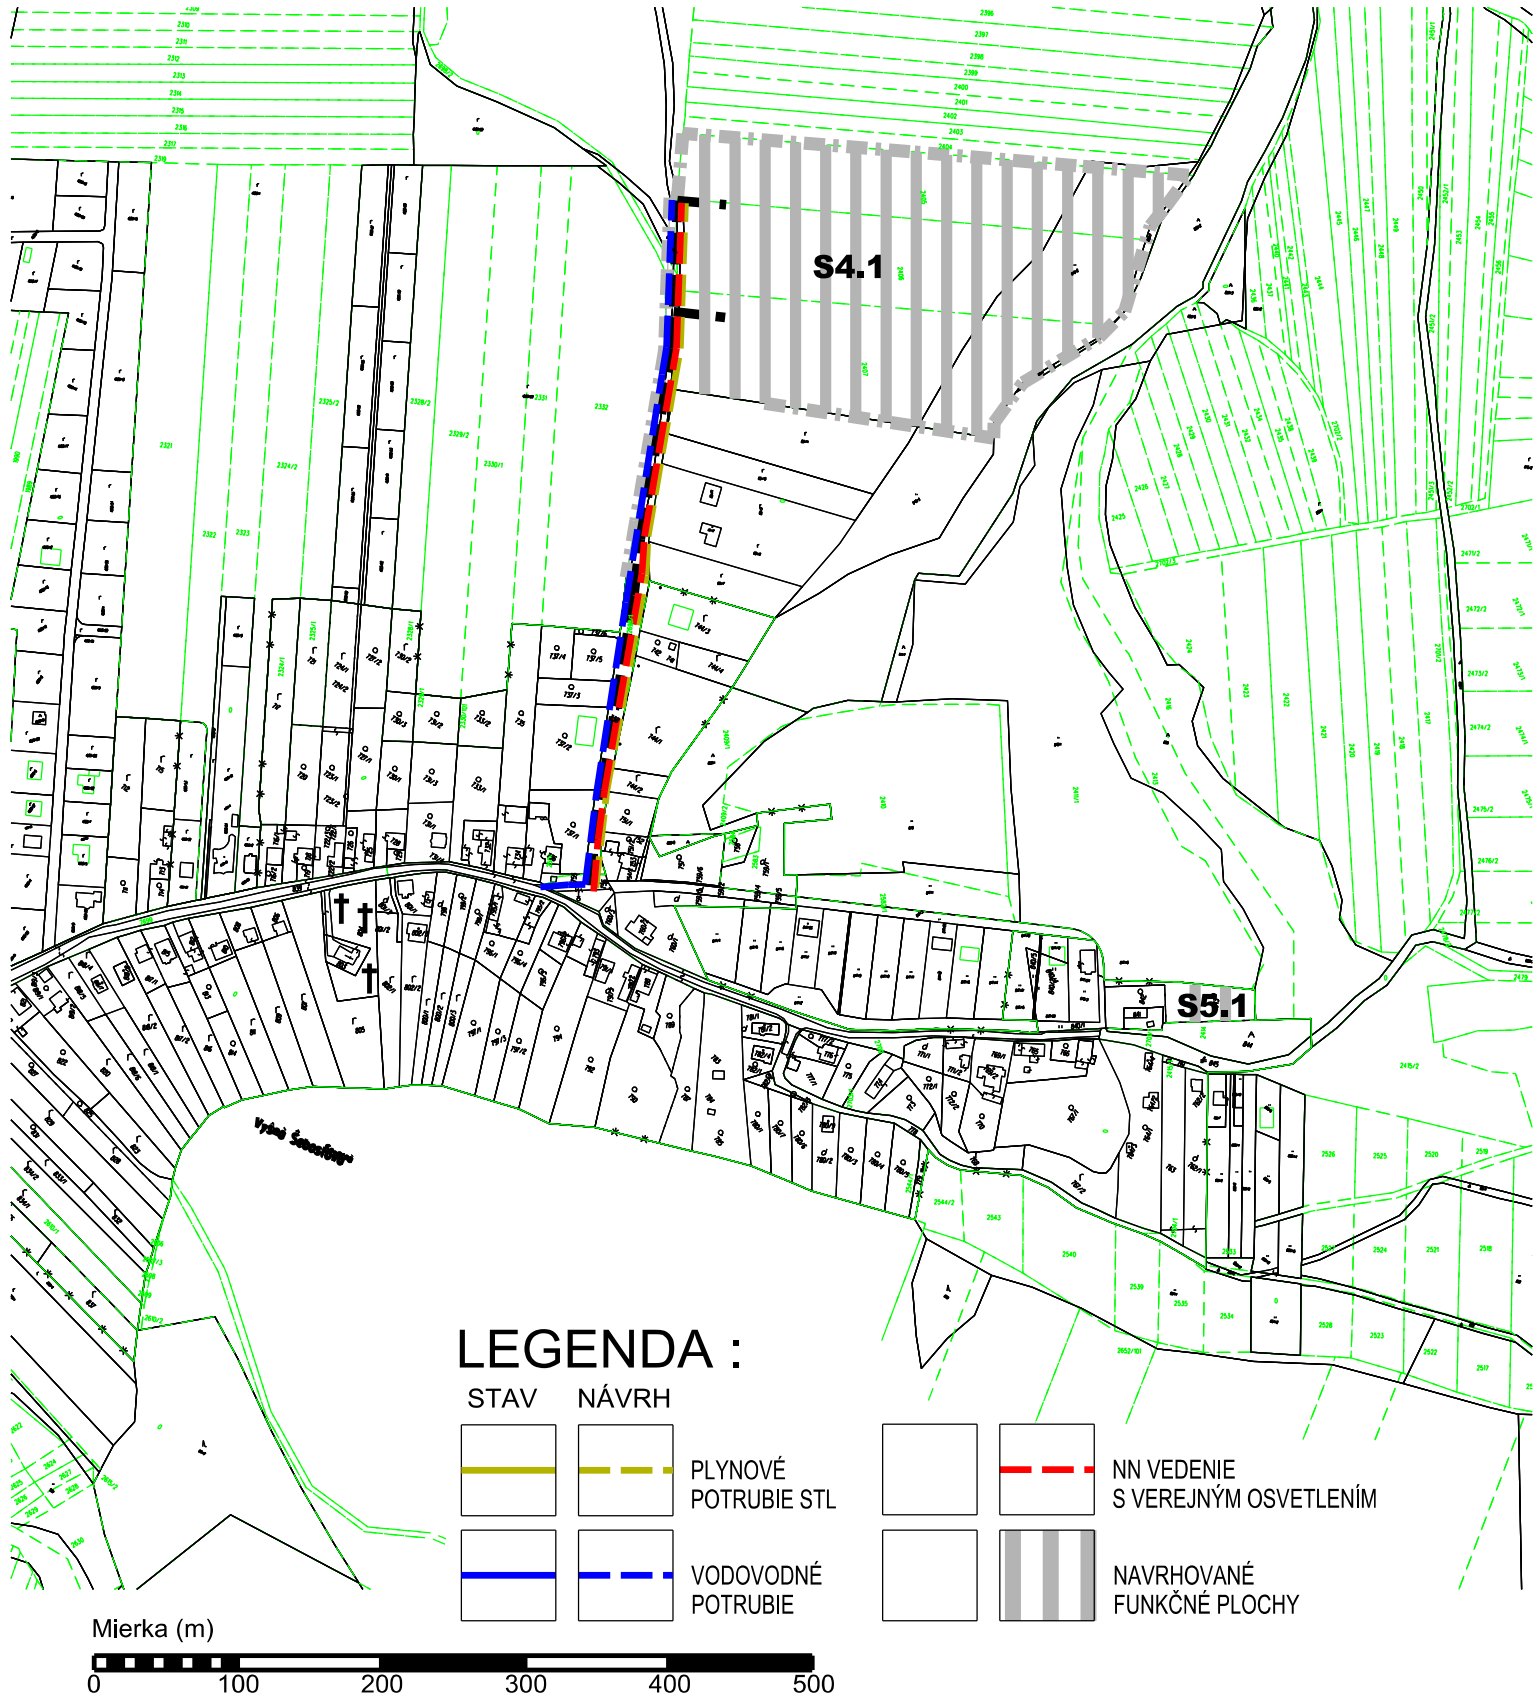

PARÉ ČÍSLO

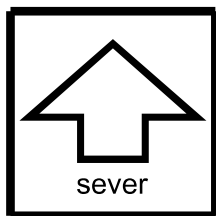

HLAVNÝ RIEŠITEĽ	ING.ARCH. MARIÁN FERJO
ODBORNE SPOSIBILÁ OSOBA PRE OBSTARÁVANIE ÚPD	ING.ARCH. VLADIMÍR DEBNÁR
OBSTARÁVATEĽ	OBEC VYŠNÁ ŠEBASTOVÁ
NÁZOV DOKUMENTÁCIE	
ÚZEMNÝ PLÁN OBCE VYŠNÁ ŠEBASTOVÁ ZMENY A DOPLNKY 2018	
NÁZOV VÝKRESU	
Verejné technické vybavenie	

ing.arch. Marián Ferjo	
Vyšná Šebastová 138, 080 06 Prešov tel., fax : 051/7734049, mobil : 0905 537 289 e-mail : marianferjo@tristanstudio.sk	
DÁTUM	7/2018
FORMÁT	1x A4
STUPEŇ	NÁVRH
MIERKA	VÝKRES ČÍSLO
1:5 000	5.1