


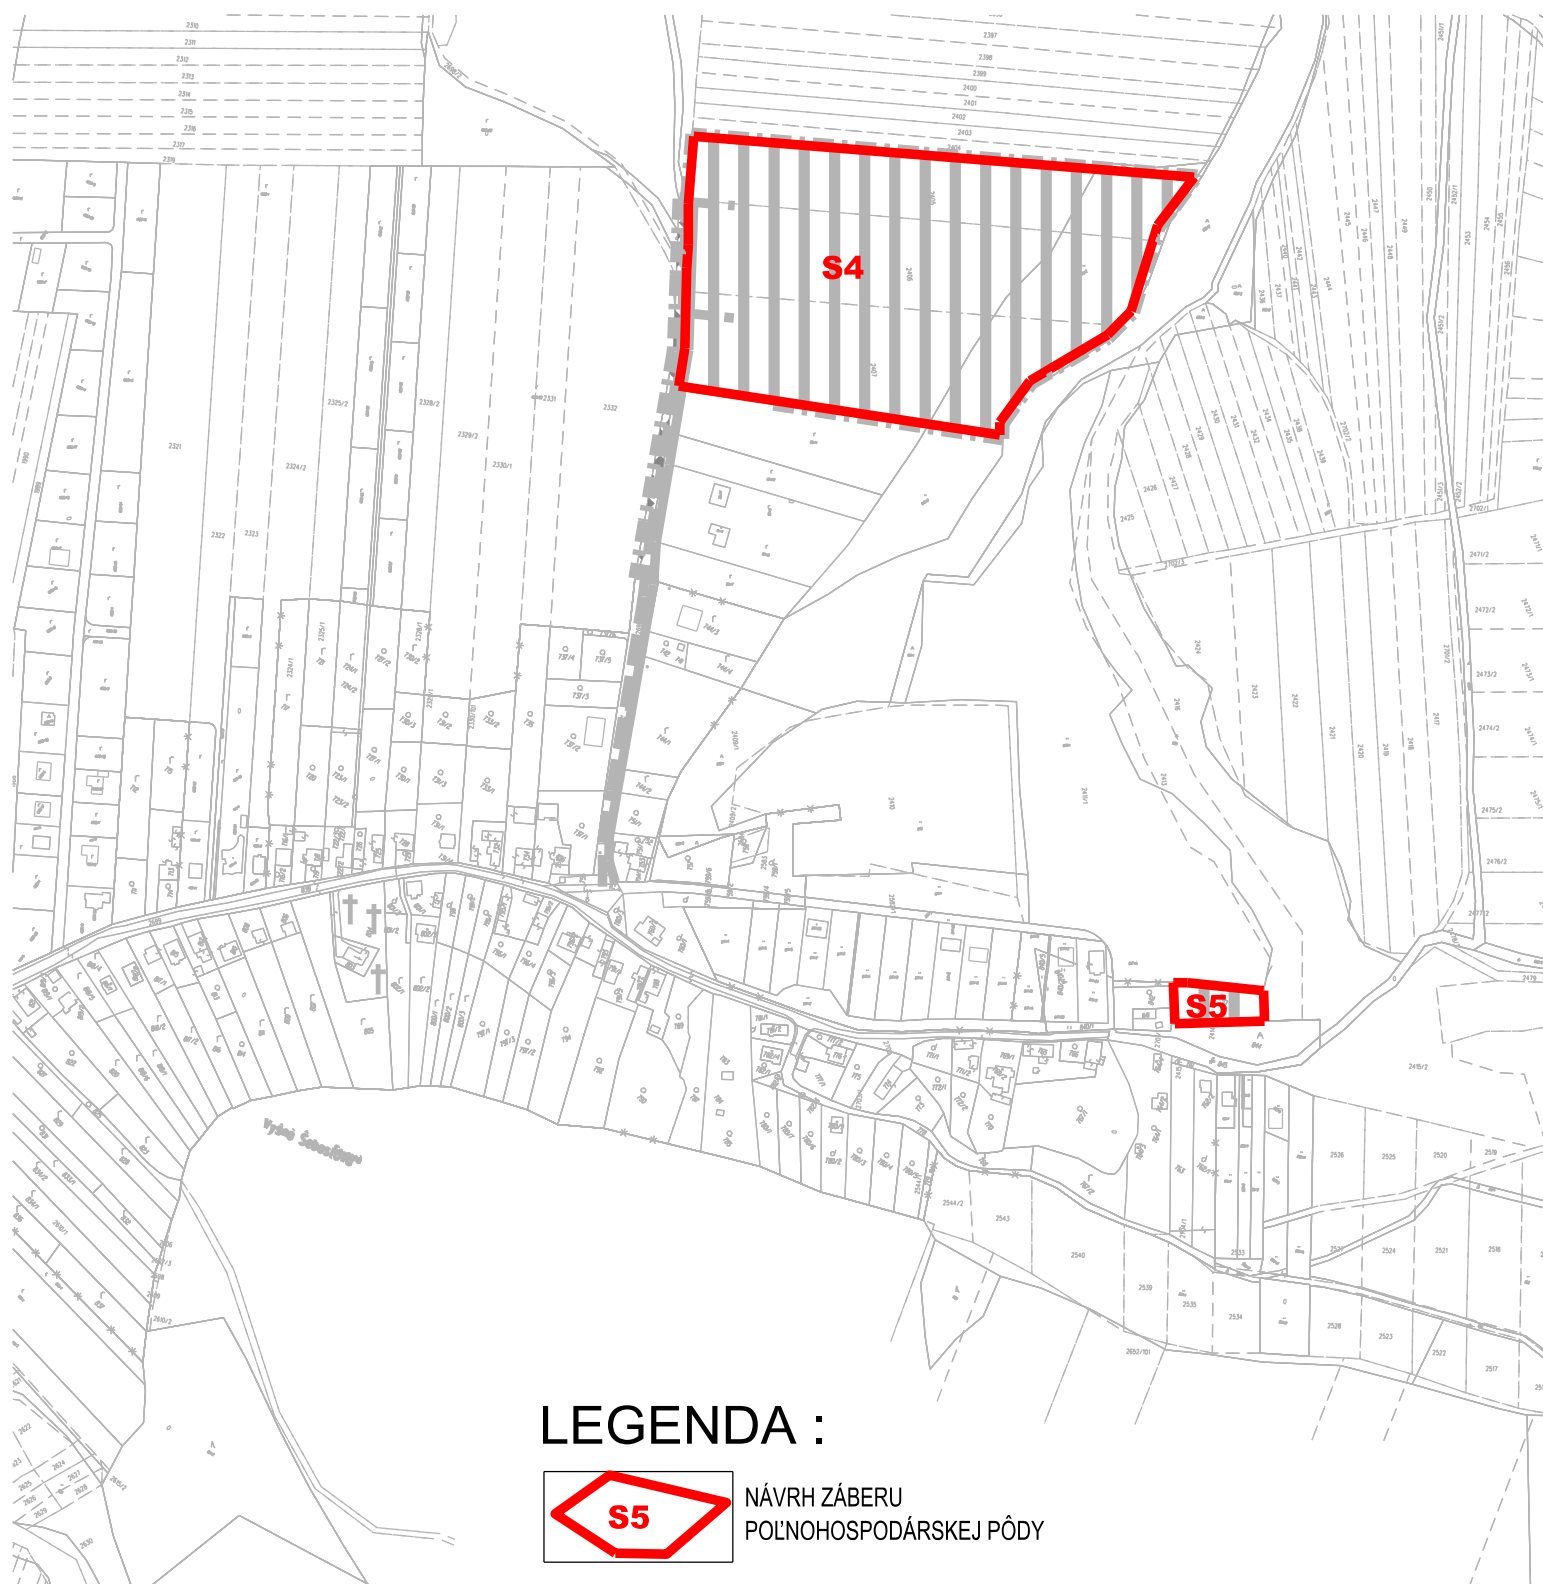

LEGENDA :




NÁVRH ZÁBERU
POĽNOHOSPODÁRSKEJ PÔDY

Mierka (m)



PARÉ ČÍSLO

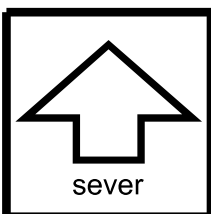

HLAVNÝ RIEŠITEĽ

ING.ARCH.
MARIÁN FERJO

ODBORNE SPOSIBILÁ OSOBA
PRE OBSTARÁVANIE ÚPD

ING.ARCH.
VLADIMÍR DEBNÁR

OBSTARÁVATEĽ

OBEC VYŠNÁ ŠEBASTOVÁ

NÁZOV DOKUMENTÁCIE

ÚZEMNÝ PLÁN OBCE VYŠNÁ ŠEBASTOVÁ
ZMENY A DOPLNKY 2018

NÁZOV VÝKRESU

Perspektívne použitie PP
na nepoľnohospodárske účely

ing.arch. Marián Ferjo

Vyšná Šebastová 138, 080 06 Prešov
tel, fax : 051/7734049, mobil : 0905 537 289
e-mail : marianferjo@tristanstudio.sk

DÁTUM 7/2018

FORMÁT 1x A4

STUPEŇ NÁVRH

MIERKA VÝKRES ČÍSLO

1:5 000

6.1