


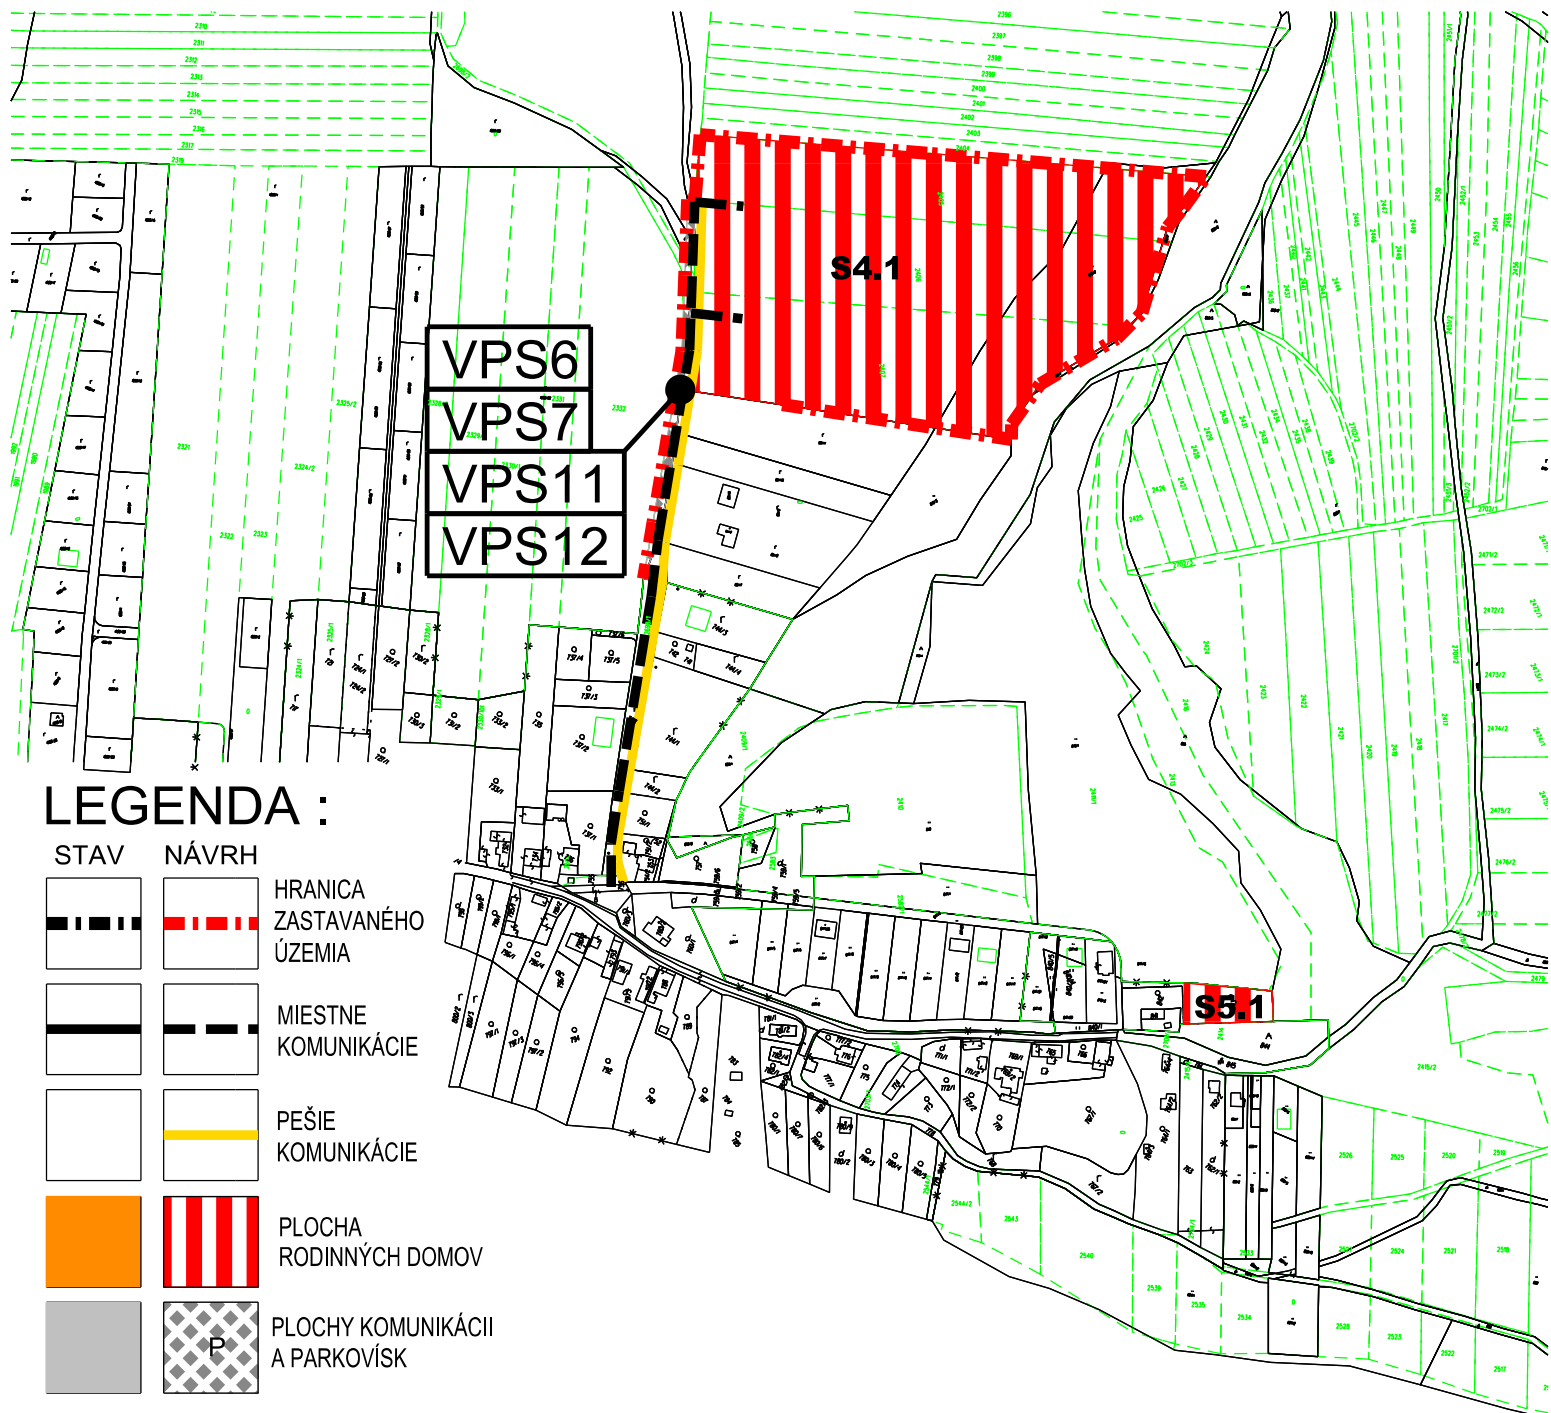

LEGENDA :

STAV	NÁVRH	
		HRANICA ZASTAVANÉHO ÚZEMIA
		MIESTNE KOMUNIKÁCIE
		PEŠIE KOMUNIKÁCIE
		PLOCHA RODINNÝCH DOMOV
		PLOCHY KOMUNIKÁCIÍ A PARKOVÍSK

LEGENDA VEREJNOPROSPEŠNÝCH STAVIEB:

- VPS6 : MIESTNE KOMUNIKÁCIE FUNKČNEJ TRIEDY B3, C2
VPS7 : ROZŠÍRENIE VODOVODNÉHO ZÁSOBOVACIEHO RADU
VPS11 : ROZŠÍRENIE VN A NN SIETE
VPS12 : ROZŠÍRENIE STL PLYNOVODNEJ SIETE

Mierka (m)



PARÉ ČÍSLO

HLAVNÝ RIEŠITEĽ

ING.ARCH.
MARIÁN FERJO

ODBORNE SPOSIBILÁ OSOBA
PRE OBSTARÁVANIE ÚPD

ING.ARCH.
VLADIMÍR DEBNÁR

OBSTARÁVATEĽ

OBEC VYŠNÁ ŠEBASTOVÁ

NÁZOV DOKUMENTÁCIE

ÚZEMNÝ PLÁN OBCE VYŠNÁ ŠEBASTOVÁ
ZMENY A DOPLNKY 2018

NÁZOV VÝKRESU

Schéma záväzných častí
a verejnoprospešných stavieb

ing.arch. Marián Ferjo

Vyšná Šebastová 138, 080 06 Prešov
tel., fax : 051/7734049, mobil : 0905 537 289
e-mail : marianferjo@tristanstudio.sk

DÁTUM 7/2018

FORMÁT 1x A4

STUPEŇ NÁVRH

MIERKA VÝKRES ČÍSLO

1:5 000

7.1



sever