


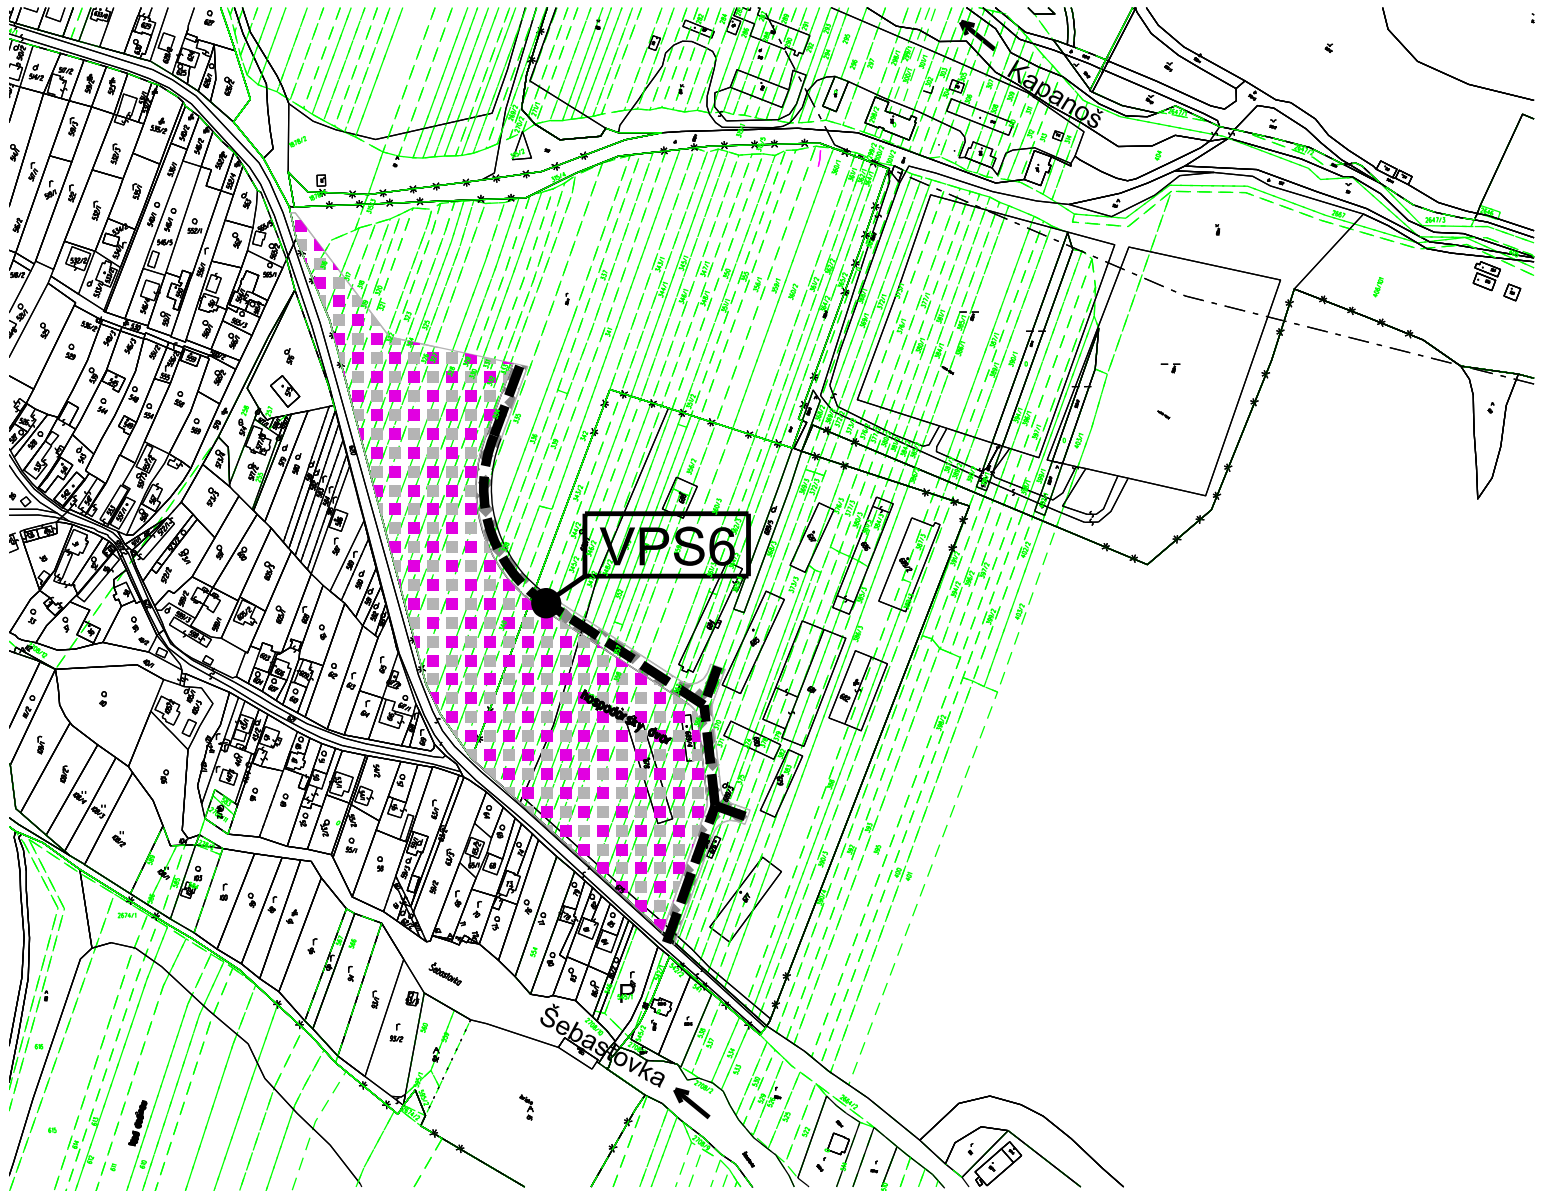


LEGENDA :


STAV NÁVRH



PLOCHY POLYFUNKČNEJ VÝSTAVBY
OBČIANSKA VYBAVENOSŤ+PRIEMYSELNÁ VÝROBA

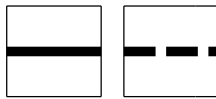

MIESTNE
KOMUNIKÁCIE

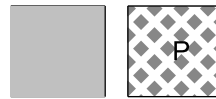


PLOCHY KOMUNIKÁCIÍ
A PARKOVÍSK

LEGENDA VEREJNOPROSPEŠNÝCH STAVIEB:

VPS6 : MIESTNE KOMUNIKÁCIE FUNKČNEJ TRIEDY B3, C2

Mierka (m)

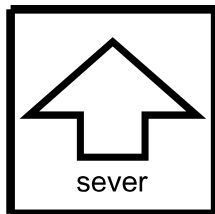

HLAVNÝ RIEŠITEĽ	ING.ARCH. MARIÁN FERJO	ing.arch. Marián Ferjo Vyšná Šebastová 138, 080 06 Prešov tel. fax : 051/7734049, mobil : 0905 537 289 e-mail : marianferjo@tristanstudio.sk	
ODBORNE SPOSOBILÁ OSOBA PRE OBSTARÁVANIE ÚPD	ING.ARCH. VLADIMÍR DEBNÁR		
OBSTARÁVATEĽ	OBEC VYŠNÁ ŠEBASTOVÁ		
NÁZOV DOKUMENTÁCIE		DÁTUM	7/2018
ÚZEMNÝ PLÁN OBCE VYŠNÁ ŠEBASTOVÁ ZMENY A DOPLNKY 2018		FORMÁT	1x A4
NÁZOV VÝKRESU		STUPEŇ	NÁVRH
Schéma záväzných častí a verejnoprospešných stavieb		MIERKA	VÝKRES ČÍSLO
		1:5 000	7.2