



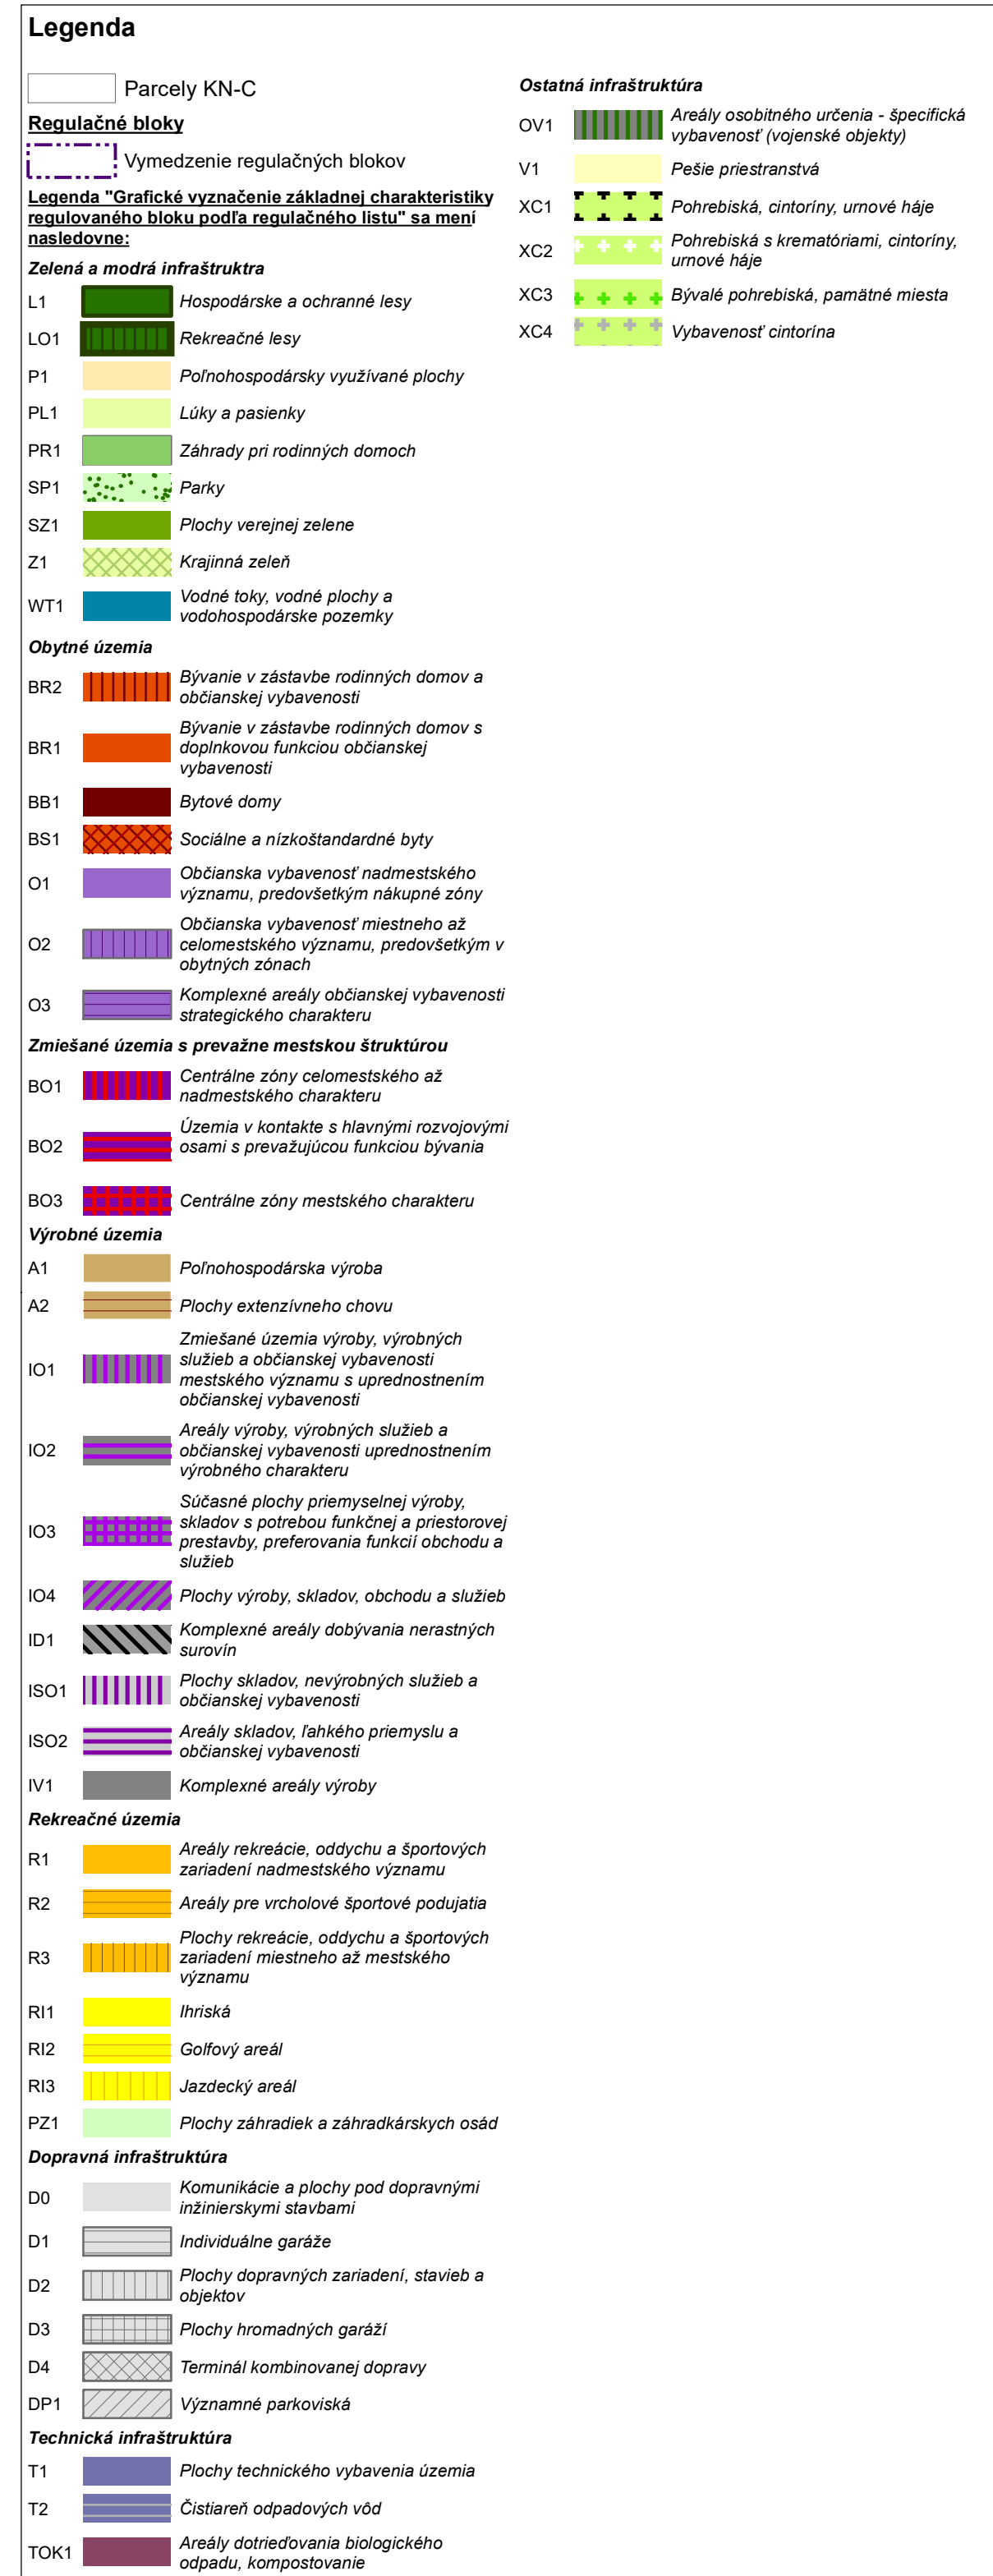

ÚZEMNÝ PLÁN MESTA POPRAD

[illegible]

REGULAČNÉ BLOKY		
XX.00 Označenie regulačného bloku		
XX Označenie regulačného listu		
00 Označenie priestorovej regulácie		
Využívanie územia (funkčné plochy) sú vyznačené vo výkrese č. 2		
ozn. RL	graf. znázornenie zákl. charakter.	základná charakteristika
BR1		Bývanie v zástavbe rodinných domov s doplnkovou funkciou občianskej vybavenosti

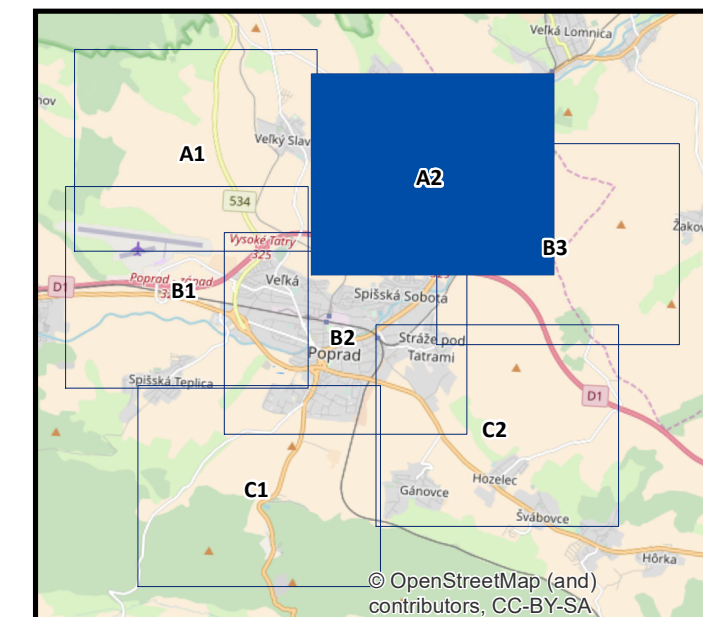

ÚZEMNÝ PLÁN MESTA POPRAD
Zmena a doplnok 2018
návrh na prerokovanie

Obstarávateľ: **Mesto Poprad**
Spracovateľ: **Ing. arch. Martin Baloga, PhD.**
Osoba odborne spôsobilá pre obstaranie ÚPP a ÚPD: **Ing. Emília Hudzíkovičová**
Dátum: **júl 2018**

VÝKRES REGULATÍVOV
1:5 000