


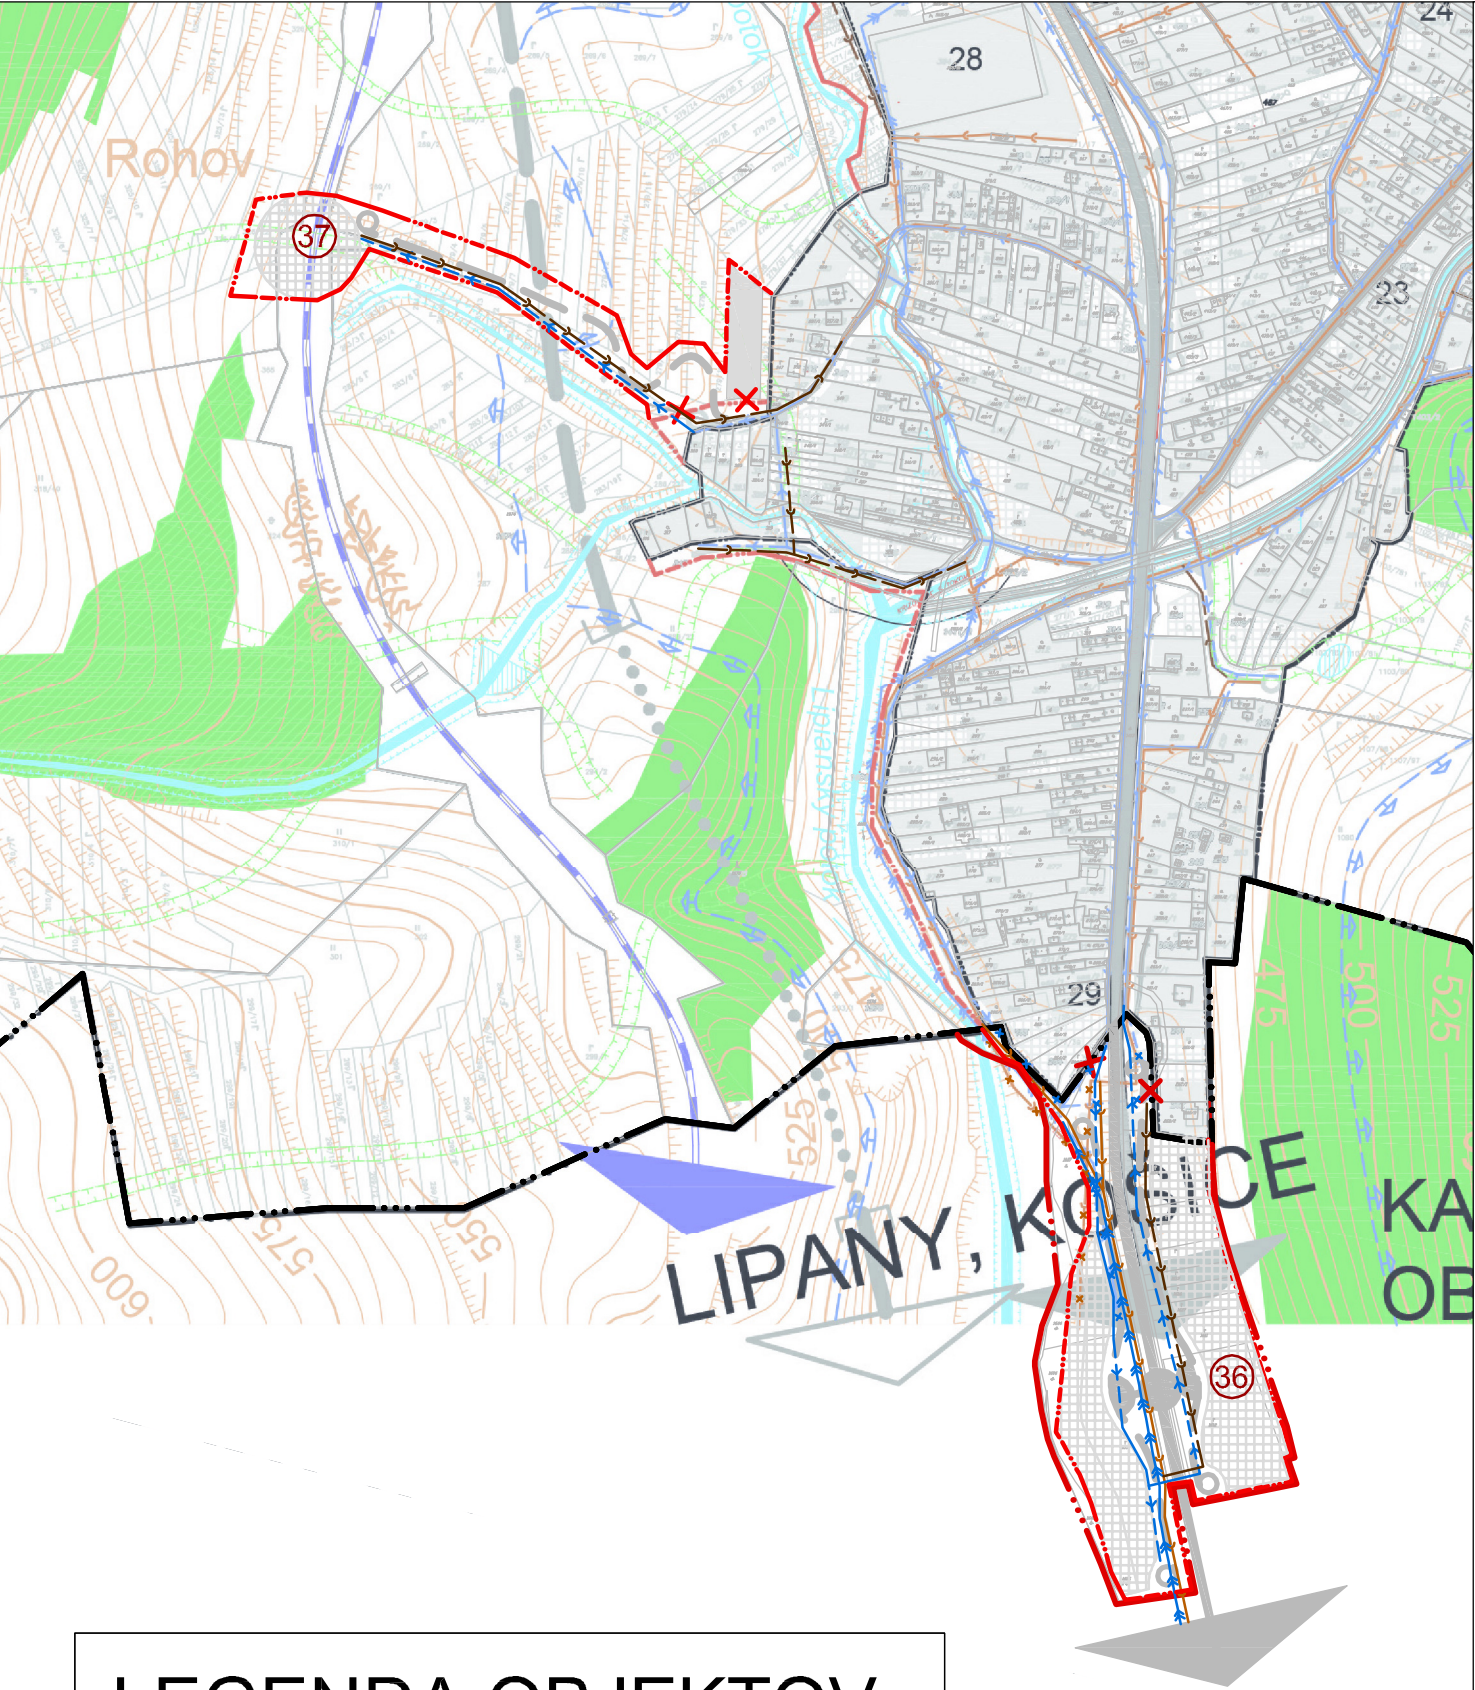


LEGENDA OBJEKTOV:

NAVRHOVANÉ OBJEKTY A LOKALITY:

- 36 Obytná lokalita (bývanie v rodinných domoch)
- 37 Železničná zastávka "Kamenica" s návrhom na vyriešenie mimoúrovňového krížovania pešieho turistického chodníka a železnice (schváleného v ÚPN-O z r.2010) v rámci realizácie objektu tejto zastávky (s umožnením polyfunkcie objektu s občianskou vybavenosťou komerčného charakteru- napr. reštaurácia s výhľadom na Kamenický hrad, požičovňa bicyklov a pod.)

LEGENDA :

STAV	NÁVRH	VÝHLAD	
			Katastrálna hranica obce Kamenica a zmena trasovania časti katastrálnej hranice v zmysle Zámernej zmluvy- zmluvy o zámene časti katastrálnych území medzi obcou Kamenica a mestom Lipany
			Zrušenie časti pôvodnej katastrálnej hranice a navrhovanej v ÚPN-O z roku 2010 v súvislosti so Zámenou zmluvou medzi obcou Kamenica a mestom Lipany
			Hranica zastavaného územia obce Kamenica
			Zrušenie časti navrhovanej hranice zastavaného územia obce Kamenica v ÚPN-O z r. 2010
			Uličná čiara
			Funkčné plochy
			Automobilové komunikácie
			Prívodné potrubie do vodojemu DN 150
			Zrušenie nesprávne zakreslenej trasy prívodného potrubia do vodojemu DN 150 v ÚPN-O z r. 2010
			Verejný vodovod - rozvodné potrubie DN 100
			Splašková kanalizácia s odvedením splaškových vôd do ČOV v obci Lipany
			Zrušenie nesprávne zakreslenej trasy splaškovej kanalizácie v ÚPN-O z r. 2010
			Splašková kanalizácia (DN 300)

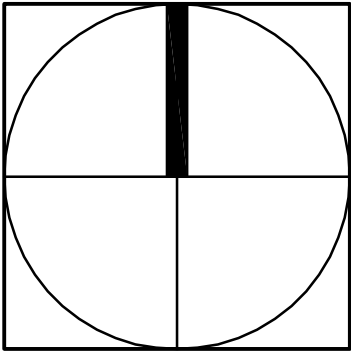

ZMENY A DOPLNKY Č. 1 ÚZEMNÉHO PLÁNU OBCE KAMENICA		
OBJEDNÁVATEĽ :	Obec Kamenica, okres Sabinov	
ZODPOVEDNÝ PROJEKTANT :	Ing. arch Mariana Šimková, REVITAL PROJECT	
ODBORNÍ PROJEKTANTI A KONZULTANTI :	Ing. Marián Pekarovič, Ing. Július Furmaník, Ing. Jaroslav Lipták, Ing. Michal Nagy	
MIERKA: 1 : 5 000	FORMÁT: 2 x A4	DÁTUM : júl 2018
NÁVRH TECHNICKEJ INFRAŠTRUKTÚRY VODNÉ HOSPODÁRSTVO		3