


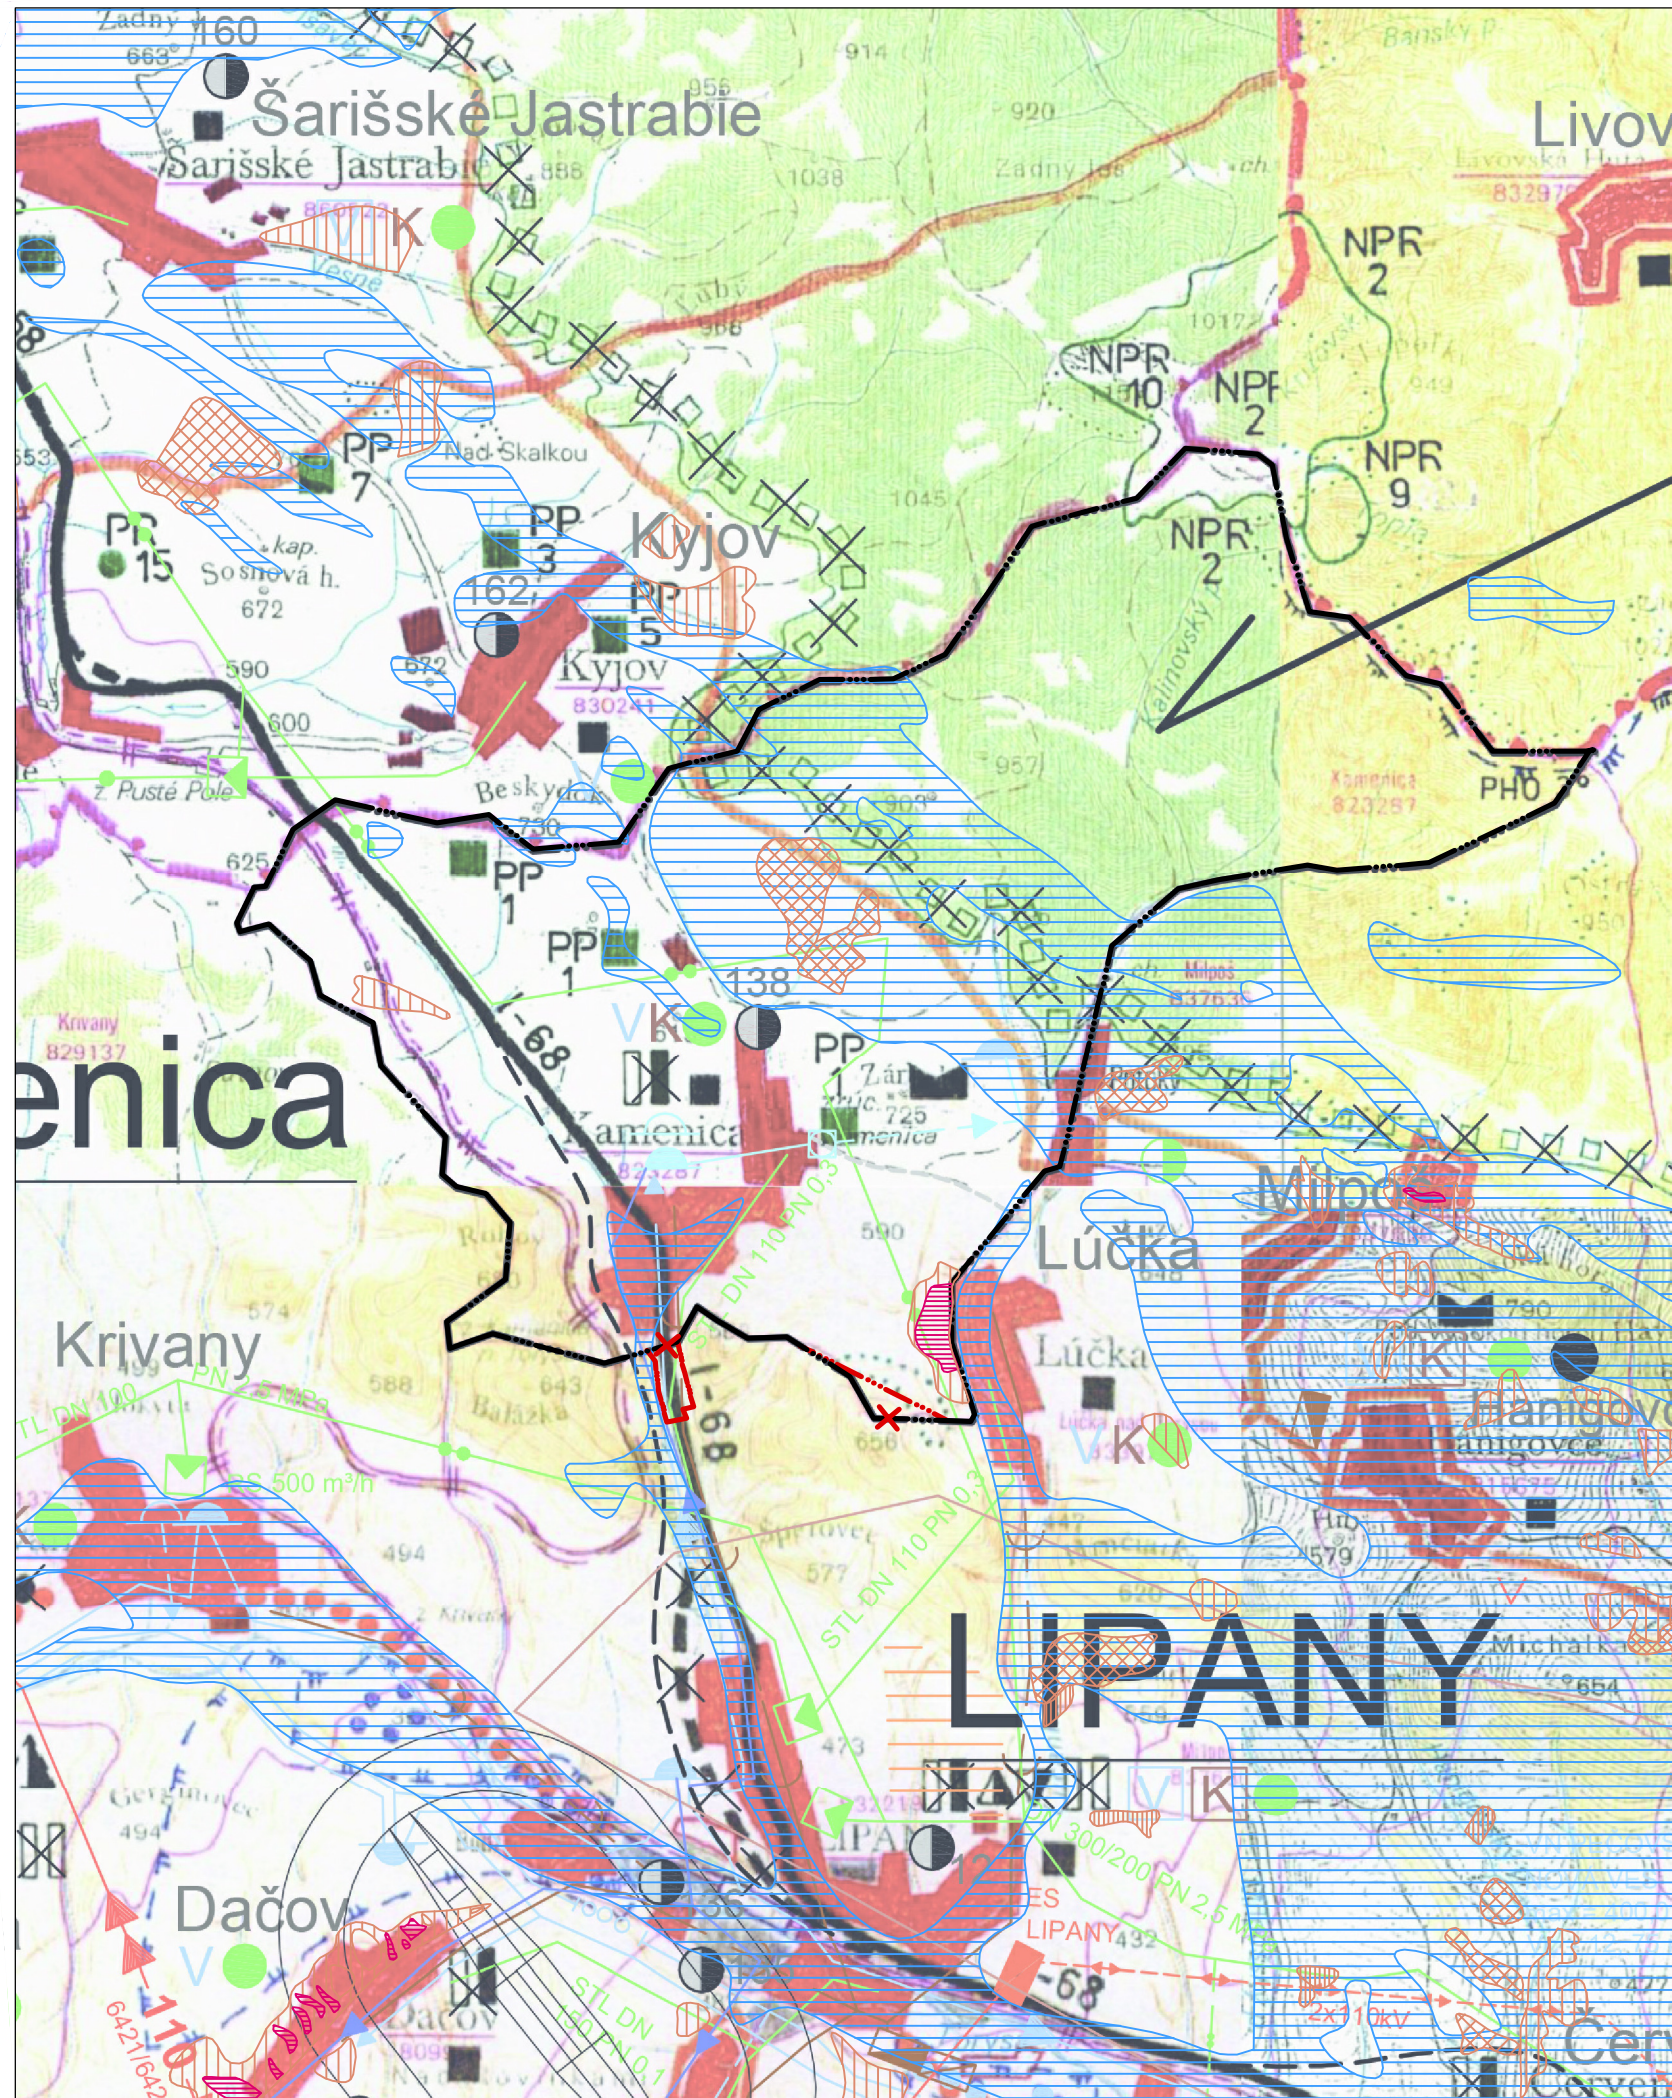


LEGENDA

STAV	NÁVRH	VÝHLAD	
			Hranica katastrálneho územia obce Kamenica
			Zmena trasovania časti katastrálnej hranice v zmysle Zámennej zmluvy- zmluvy o zámene časti katastrálnych území medzi obcou Kamenica a mestom Lipany
			Zrušenie časti pôvodnej katastrálnej hranice a navrhovanej v ÚPN-O z roku 2010 v súvislosti so Zámennou zmluvou medzi obcou Kamenica a mestom Lipany

ÚDAJE PREBRATÉ Z MAPPORTÁLU ŠGÚDŠ :

STAV	NÁVRH	VÝHLAD	
			Zosuvné územie aktívne
			Zosuvné územie potencionálne
			Zosuvné územie stabilizované
			Izoplochy radónového rizika- nízke
			Izoplochy radónového rizika- stredné (všetky nevyznačené plochy)

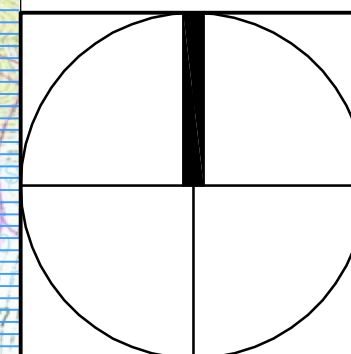

ZMENY A DOPLNKY Č. 1 ÚZEMNÉHO PLÁNU OBCE KAMENICA

OBJEDNÁVATEĽ : Obec Kamenica, okres Sabinov
ZODPOVEDNÝ PROJEKTANT : Ing. Mariana Šimková, REVITAL PROJECT
ODBORNÍ PROJEKTANTI : Ing. Marián Pekarovič, Ing. Július Furmaník,
A KONZULTANTI : Ing. Jaroslav Lipták, Ing. Michal Nagy
MIERKA : M = 1 : 50 000 FORMÁT : 2 x A4 DÁTUM : júl 2018

ŠIRŠIE VZŤAHY

1