


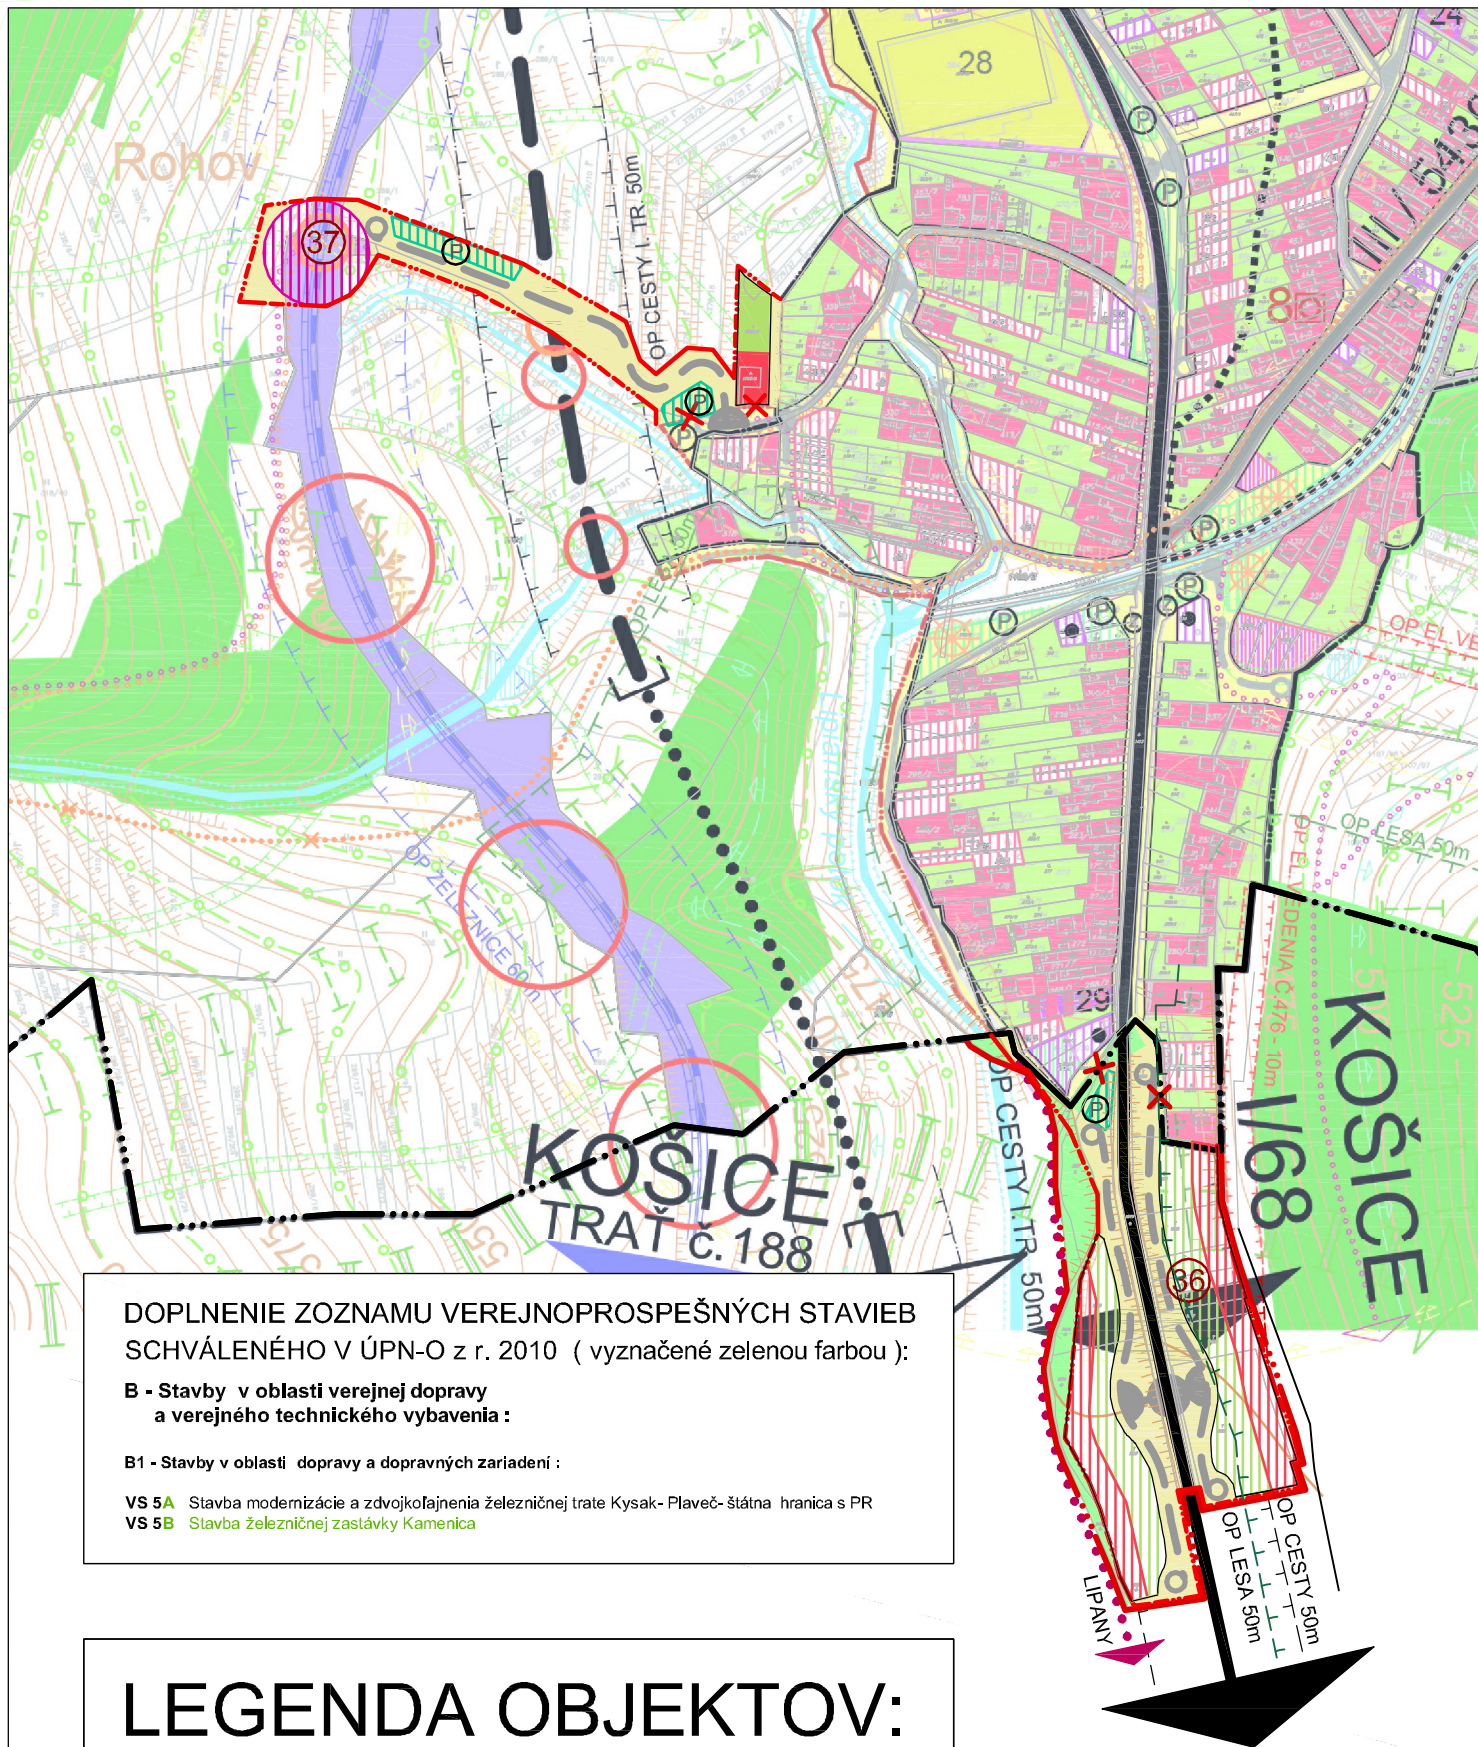

DOPLNENIE ZOZNAMU VEREJNOPROSPEŠNÝCH STAVIEB
SCHVÁLENÉHO V ÚPN-O z r. 2010 (vyznačené zelenou farbou):

**B - Stavby v oblasti verejnej dopravy
a verejného technického vybavenia :**

B1 - Stavby v oblasti dopravy a dopravných zariadení :

VS 5A Stavba modernizácie a zdvojnásobenia železničnej trate Kysak- Plaveč- štátna hranica s PR
VS 5B Stavba železničnej zastávky Kamenica


LEGENDA OBJEKTOV:

NAVRHOVANÉ OBJEKTY A LOKALITY:

36 Obytná lokalita (bývanie v rodinných domoch)

37 Železničná zastávka "Kamenica" s návrhom na vyriešenie mimoúrovňového križovania pešieho turistického chodníka a železnice (schváleného v ÚPN-O z r.2010) v rámci realizácie objektu tejto zastávky (s umožnením polyfunkcie objektu s občianskou vybavenosťou komerčného charakteru- napr. reštaurácia s výhľadom na Kamenický hrad, požičovňa bicyklov a pod.)

LEGENDA :			ZÁVÄZNÉ FUNKČNÉ VYUŽITIE ÚZEMIA:
STAV	NÁVRH	VÝHLAD	
			Katastrálna hranica obce Kamenica a zmena trasovania časti katastrálnej hranice v zmysle Zámernej zmluvy- zmluvy o zámene časti katastrálnych území medzi obcou Kamenica a mestom Lipany
			Zrušenie časti pôvodnej katastrálnej hranice a navrhovanej v ÚPN-O z roku 2010 v súvislosti so Zámennou zmluvou medzi obcou Kamenica a mestom Lipany
			Hranica zastavaného územia obce Kamenica
			Zrušenie časti navrhovanej hranice zastavaného územia obce Kamenica v ÚPN-O z r. 2010
			Uličná čiara
			Plochy bývania (rodinné domy); prípustné využitie - polyfunkčné (bývanie + občianska vybavenosť - v centre obce a v blízkosti vyššej občianskej vybavenosti, bývanie + nezávadná výroba - v blízkosti frekventovaných dopravných ciest a nezávadnej výroby, bývanie + poľnohospodárska výroba - v okrajových polohách obce) v intenciách stavebného zákona; vylúčené využitie - závadná výroba, poľnohospodárska veľkovýroba
			Plochy občianskej vybavenosti- železničná zastávka "Kamenica" s návrhom na vyriešenie mimoúrovňového križovania pešieho turistického chodníka a železnice (schváleného v ÚPN-O z r.2010) v rámci realizácie objektu tejto zastávky (s umožnením polyfunkcie objektu s občianskou vybavenosťou komerčného charakteru- napr. reštaurácia s výhľadom na Kamenický hrad, požičovňa bicyklov a pod.)
			Plochy súkromných záhrad bez možnosti výstavby objektov
			Plochy verejnej zelene upravenej
			Plochy verejnej zelene izolačnej a pobrežnej zelene
			Cesta I. triedy I / 68 - v zastavanom území obce vo funkčnej triede B2, kategórie MZ 8,5/60
			Miestne komunikácie funkčnej triedy C3, kategórie MO 6,5/30
			Úrovňové križovanie ciest- schematické značenie (upresní sa v ďalšom stupni PD)
			Otočka cesty- schematické značenie (upresní sa v ďalšom stupni PD)
			Sústredené parkovacie plochy- schematické značenie (upresní sa v ďalšom stupni PD)
			Cyklistický chodník z Lipian do Kamenice
			Plochy peších komunikácií a priestranstiev vrátane parkovísk , cyklistických chodníkov a zelene

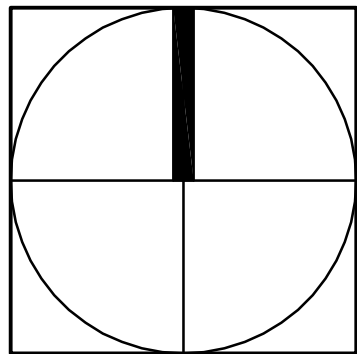

ZMENY A DOPLNKY Č. 1 ÚZEMNÉHO PLÁNU OBCE KAMENICA	
OBJEDNÁVATEĽ :	Obec Kamenica, okres Sabinov
ZODPOVEDNÝ PROJEKTANT :	Ing. arch Mariana Šimková, REVITAL PROJECT
ODBORNÍ PROJEKTANTI A KONZULTANTI :	Ing. Marián Pekarovič, Ing. Július Furmaník, Ing. Jaroslav Lipták, Ing. Michal Nagy
MIERKA: 1 : 5 000	FORMÁT: 2 x A4 DÁTUM: júl 2018
KOMPLEXNÝ URBANISTICKÝ NÁVRH A NÁVRH DOPRAVY S VYZNAČENOU ZÁVÄZNOU ČASŤOU RIEŠENIA A VEREJNOPROSPEŠNÝMI STAVBAMI	
2	