


# ÚZEMNÝ PLÁN MESTA POPRAD

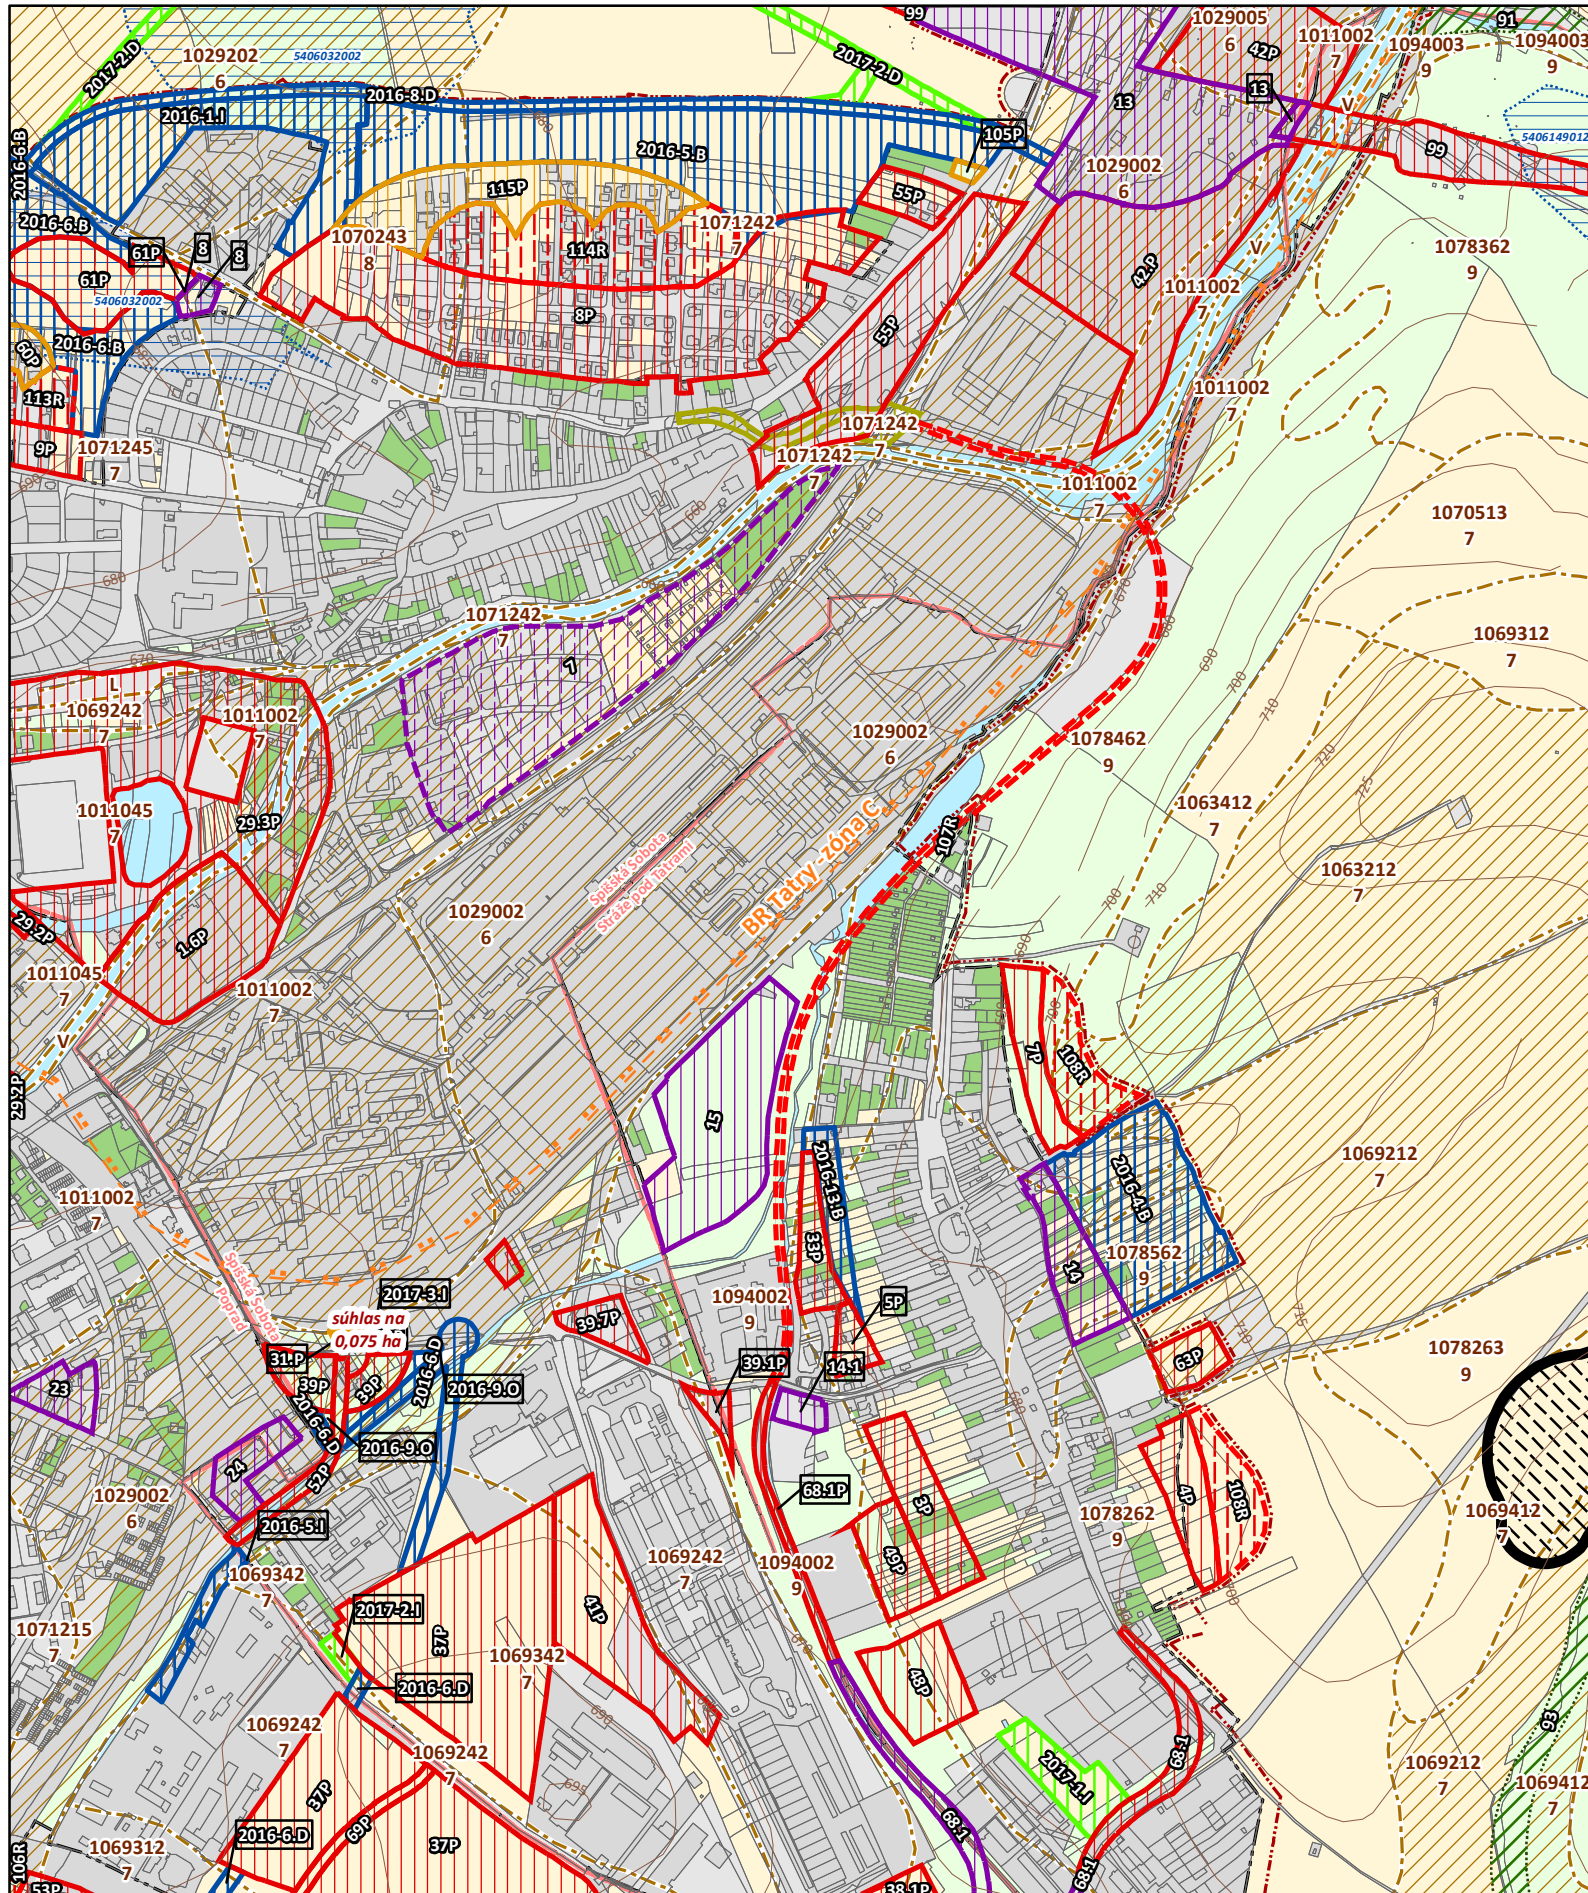

## Legenda

- Hranica riešeného územia
- Hranice katastrálnych území
- Parcely KN-C
- Chránené územia**
- Územia európskeho významu
- Ochranné pásmo TANAP
- Biosferická rezervácia Tatry
- BPEJ**
- chránená pôda
- ostatná pôda
- Druhy pozemkov podľa KN**
- Poľnohospodárska pôda**
- orná pôda
- trvalý trávnatý porast
- záhrada
- Lesná pôda**
- lesný pozemok
- Nepoľnohospodárska pôda**
- zastavaná plocha a nádvorie
- ostatná plocha
- vodná plocha
- Zastavané územie**
- Hranica zastavaného územia k 1.1.1990
- Hranica zastavaného územia, nová
- Hydromeliorácie**
- Odvodnenie - drenáž
- Odvodňovací kanál otvorený
- Odvodňovací kanál krytý

## Geológia

- Prieskumné územia
- Ložiská nevyhradeného nerstu
- Výhradné ložiská DP
- Svahové deformácie

## Zábery PP a LP

### ÚPN-SÚ 1998

- Hlavné EP s návrhom na leg. ochranu (predpoklad zmeny využívania / záberu)
- Rezervné plochy odňatia PPF
- Výhľadové plochy odňatia PPF

### Aktualizácia 2004

- Nové plochy odňatia PPF (podľa schválených čiastkových zmien)
- Plochy odňatia PPF na zmenu funkčného využitia (podľa schválených čiastkových zmien)

- Úprava vymedzenia plôch odňatia PPF (podľa schválených čiastkových zmien)

### Zmeny a doplnky 2004 - 2015

- Nové plochy odňatia LPF
- Nové plochy odňatia PPF
- Úprava vymedzenia plôch odňatia PPF

### Zmeny a doplnky 2016

- Zábery PP a LP 2016

### Zmeny a doplnky 2017

- nový záber 2017



č. paré



## ÚZEMNÝ PLÁN MESTA POPRAD úplné znenie k 4.7.2018

Obstarávateľ: Mesto Poprad  
Spracovateľ: Ing. arch. Martin Baloga, PhD.  
Dátum: júl 2018



## VYHODNOTENIE PREDBEŽNÉHO ZÁBERU PP a LP

1:10 000

7