


ÚZEMNÝ PLÁN MESTA POPRAD

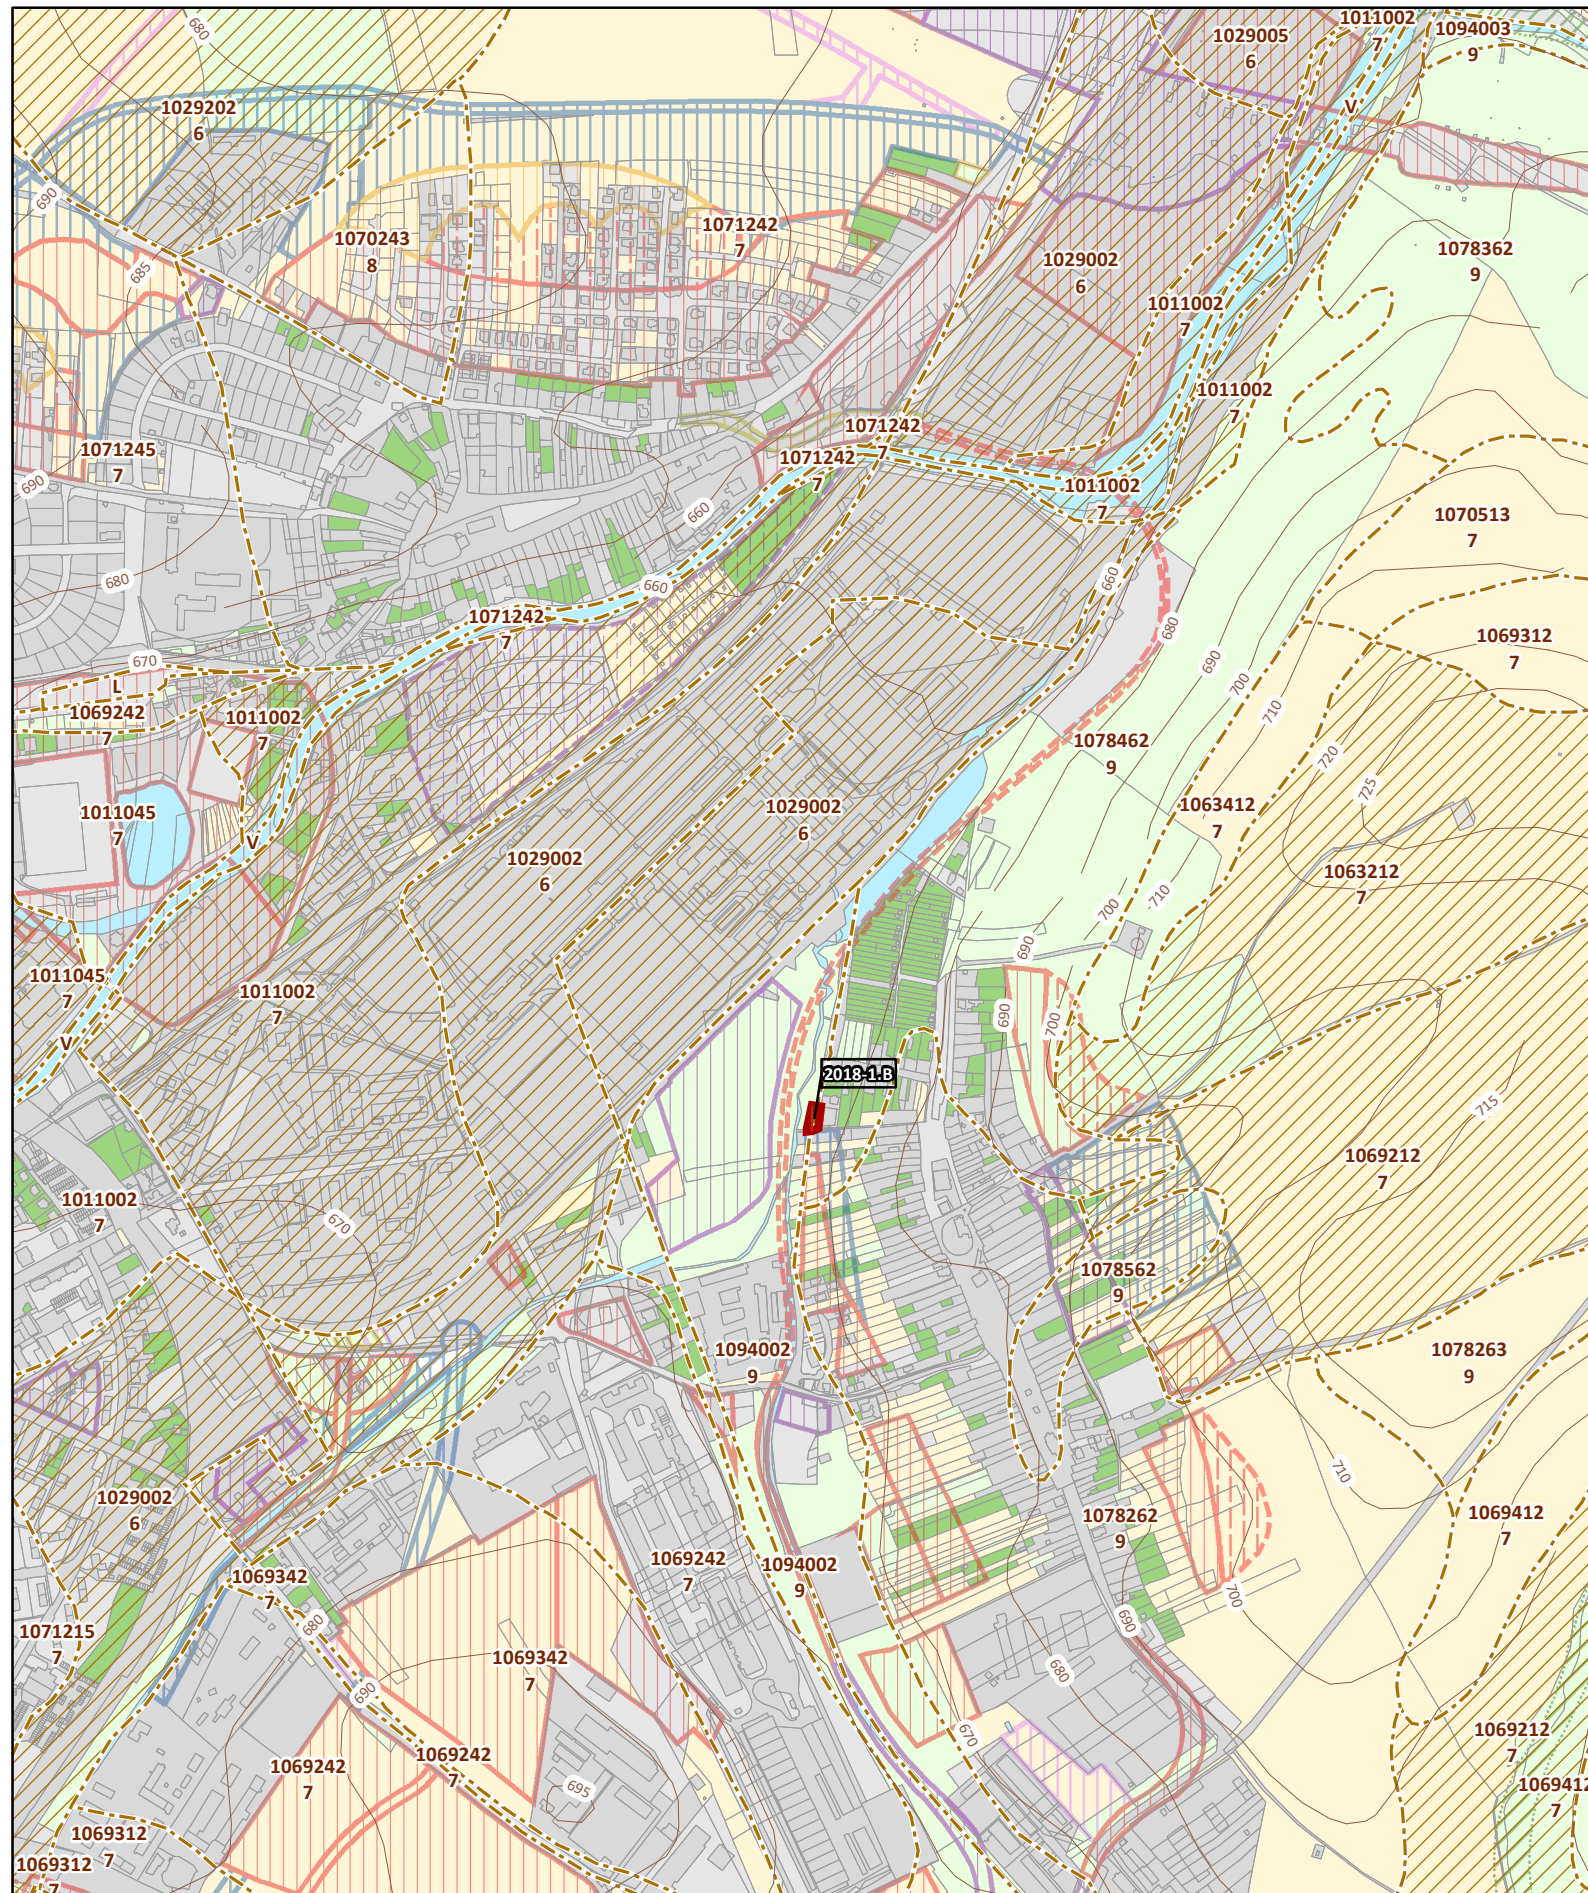

Legenda

KN_Poprad_kladpar

BPEJ

najkvalitnejšia pôda

ostatná pôda

Zábery PP a LP 2018

Zábery PP a LP 2018

Druhy pozemkov podľa KN

Pol'nohospodárska pôda

orná pôda

trvalý trávnatý porast

záhrada

Nepol'nohospodárska pôda

zastavaná plocha a nádvorie

ostatná plocha

vodná plocha

ÚZEMNÝ PLÁN MESTA POPRAD

Zmena a doplnok 2018

návrh na prerokovanie



Obstarávateľ: **Mesto Poprad**

Spracovateľ: **Ing. arch. Martin Baloga, PhD.**

Osoba odborne spôsobilá pre obstaranie ÚPP a ÚPD: **Ing. Emília Hudzíkova**

Dátum: **júl 2018**



VYHODNOTENIE PREDBEŽNÉHO ZÁBERU PP a LP

1:10 000

7

Urbanizmus a regulácia: **Ing. arch. Martin Baloga, PhD.**

č. paré