



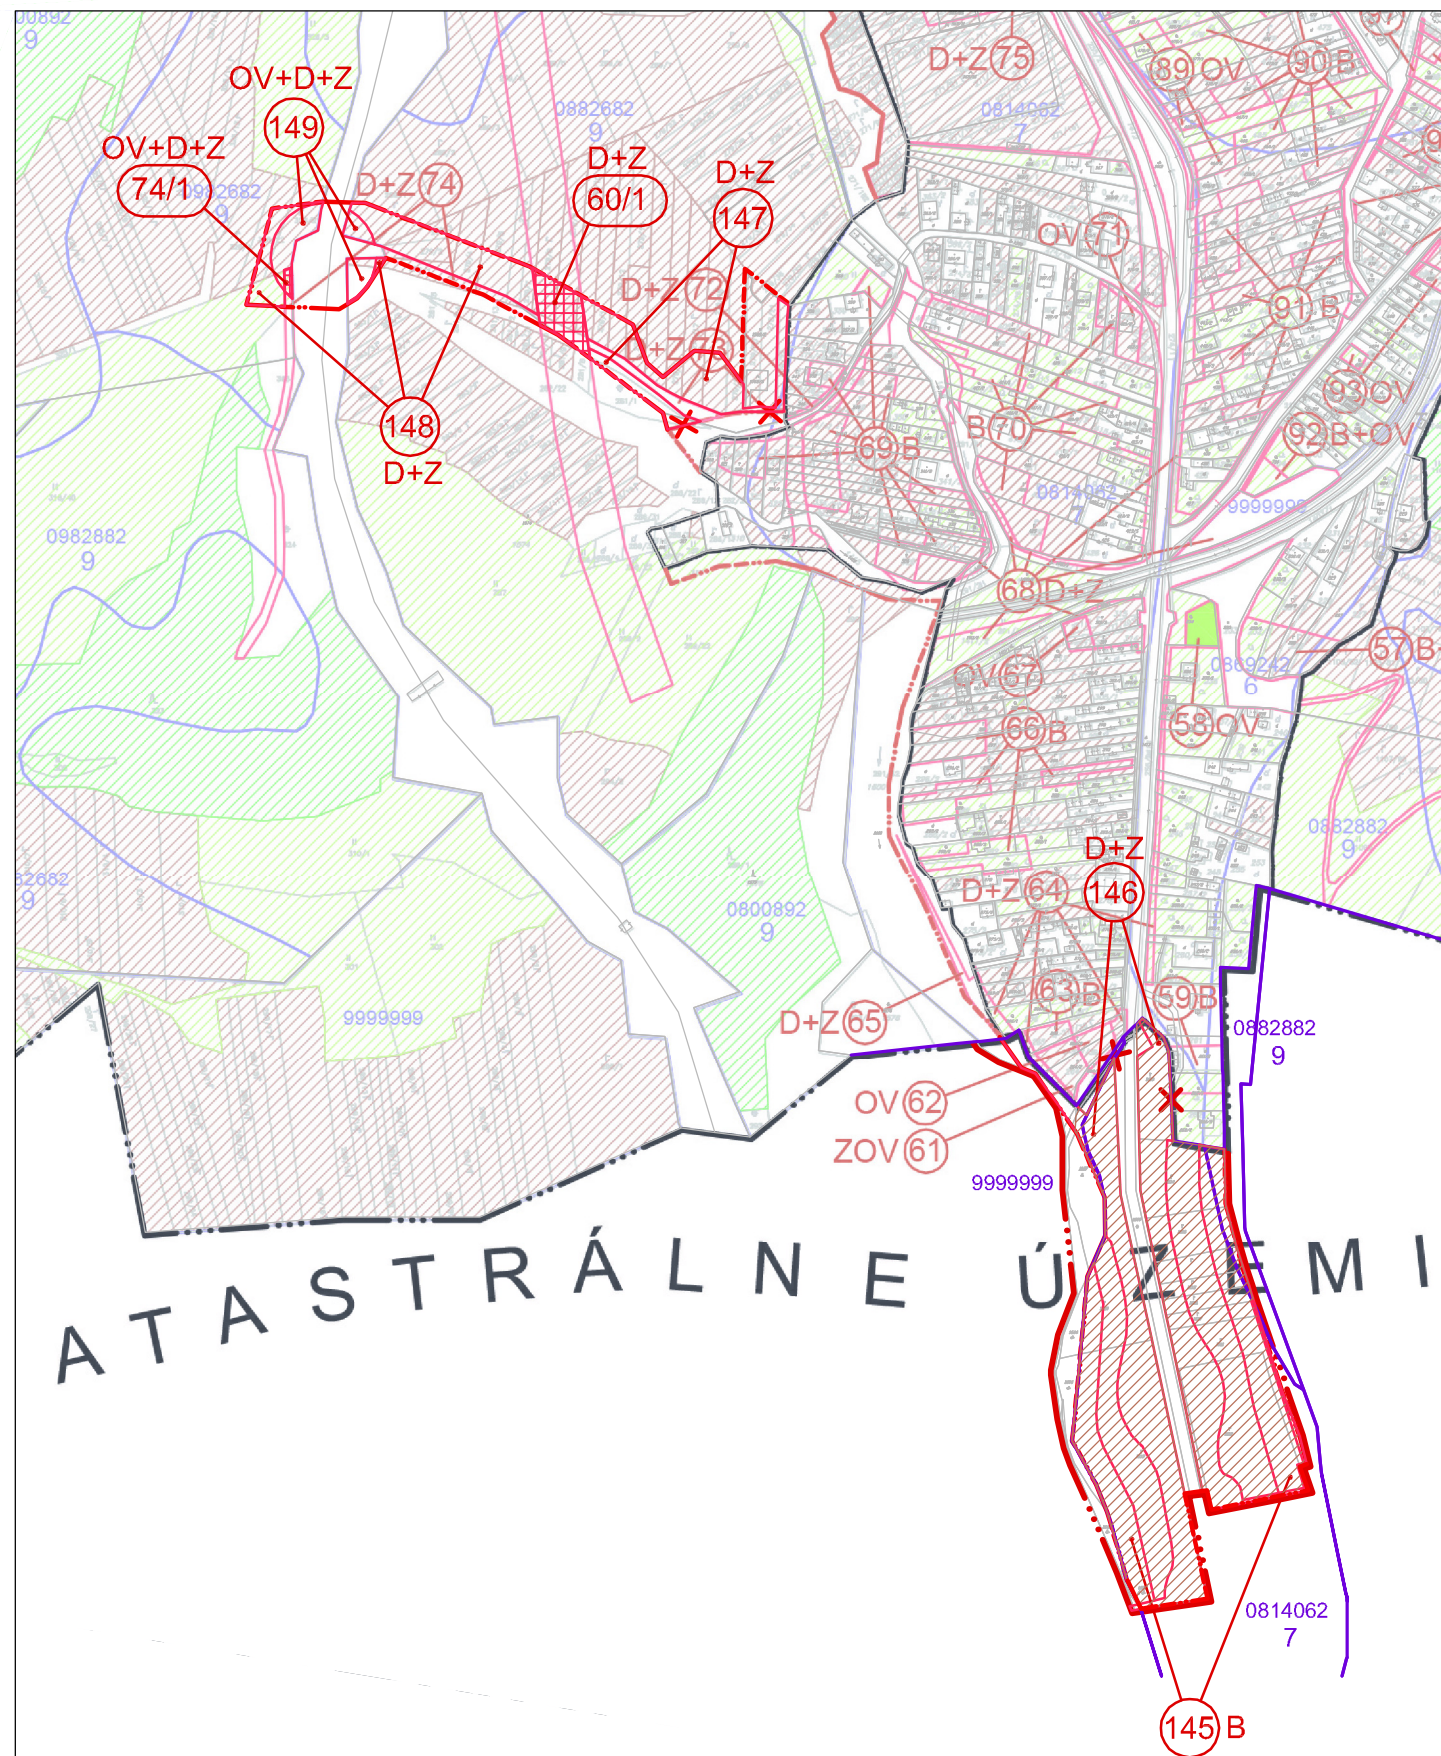

LEGENDA :

STAV	NÁVRH	
		Katastrálna hranica obce Kamenica a zmena trasovania časti katastrálnej hranice v zmysle Zámennej zmluvy- zmluvy o zámene časti katastrálnych území medzi obcou Kamenica a mestom Lipany
		Zrušenie časti pôvodnej katastrálnej hranice a navrhovanej v ÚPN-O z roku 2010 v súvislosti so Zámennou zmluvou medzi obcou Kamenica a mestom Lipany
		Hranica zastavaného územia obce Kamenica
		Zrušenie časti navrhovanej hranice zastavaného územia obce Kamenica v ÚPN-O z r. 2010
		Orná pôda
		Hranica, kód a skupina BPEJ
		Lokality odňatia PP navrhované v Z a D č.1 ÚPN-O
		Zmena funkcie lokality odňatia PP v Z a D č.1 ÚPN-O oproti schválenej funkcii odňatia v ÚPN-O z r. 2010
		Hranica, kód a skupina BPEJ
		Funkčné využitie lokality navrhovanej na odňatie PP: B- bývanie v rodinných domoch OV- občianska vybavenosť (železničná zastávka s polyfunkčným využitím- reštaurácia, požičovňa bicyklov a pod.) D- doprava Z- zeleň

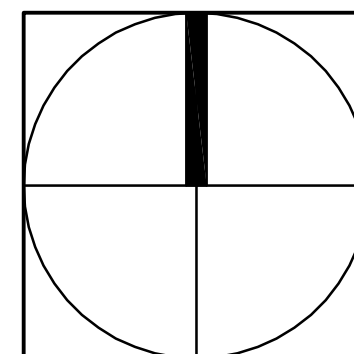

ZMENY A DOPLNKY Č. 1 ÚZEMNÉHO PLÁNU OBCE KAMENICA	
OBJEDNÁVATEĽ :	Obec Kamenica, okres Sabinov
ZODPOVEDNÝ PROJEKTANT :	Ing. arch Mariana Šimková, REVITAL PROJECT
ODBORNÍ PROJEKTANTI A KONZULTANTI :	Ing. Marián Pekarovič, Ing. Július Furmaník, Ing. Jaroslav Lipták, Ing. Michal Nagy
MIERKA: 1 : 5 000	FORMÁT: 2 x A4 DÁTUM : júl 2018
VYHODNOTENIE PERSPEKTÍVNEHO POUŽITIA PP A LP NA NEPOĽNOHOSPODÁRSKE ÚČELY	
5	