


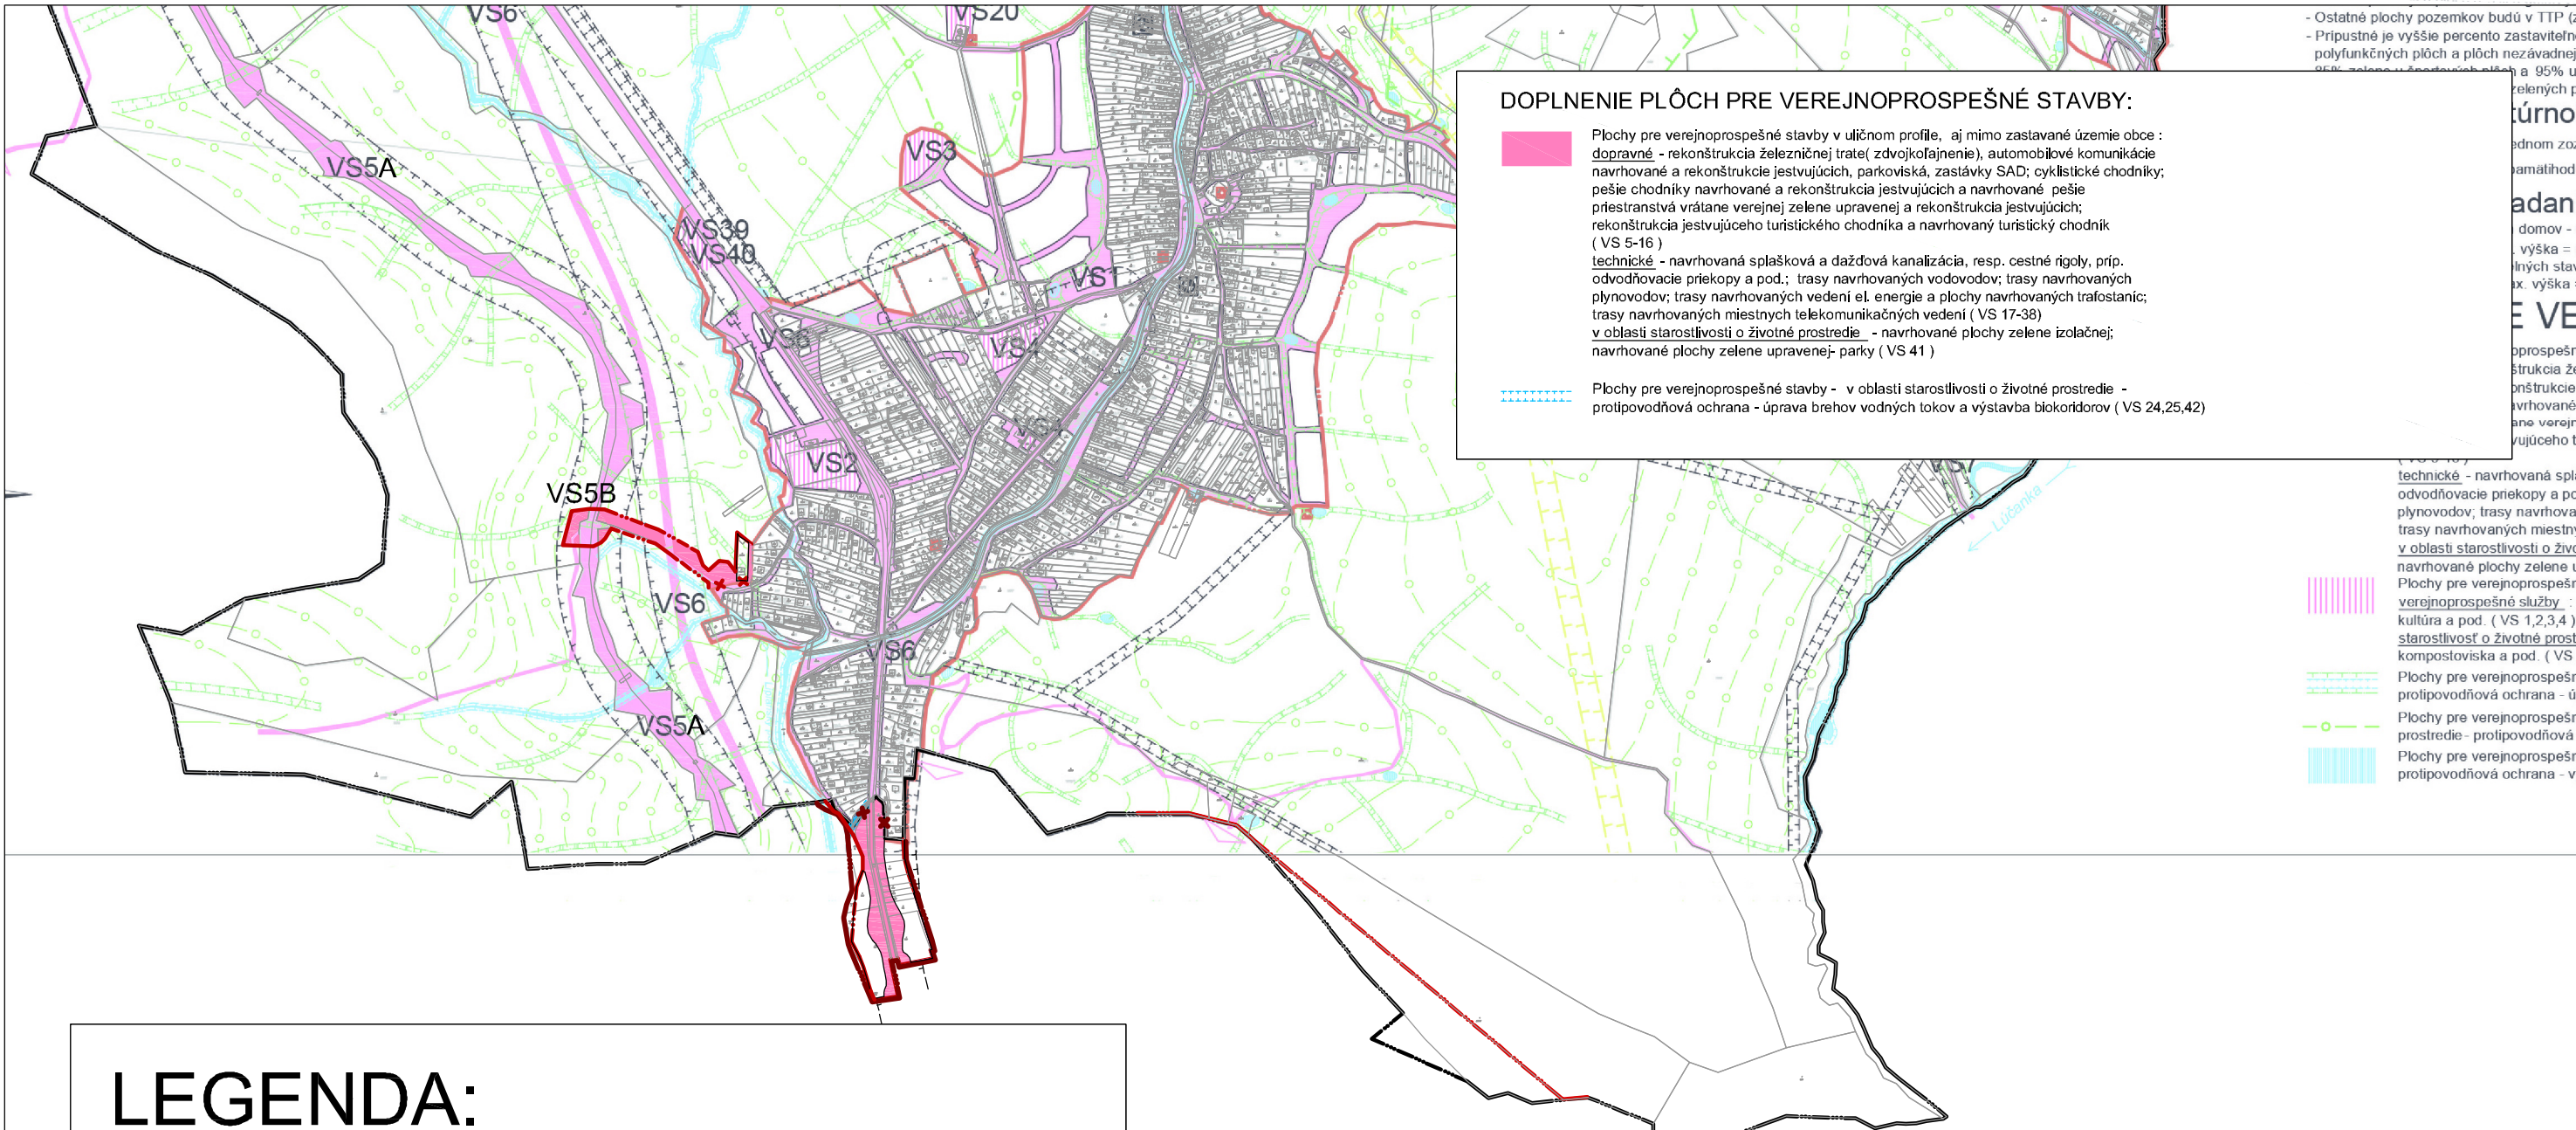

LEGENDA:

DOPLNENIE ZÁVÄZNÝCH REGULATÍVOV
SCHVÁLENÝCH V ÚPN-O Z R. 2010:

STAV	NÁVRH	VÝHLAD

Katastrálna hranica obce Kamenica a zmena trasovania časti katastrálnej hranice v zmysle Zámennej zmluvy- zmluvy o zámene časti katastrálnych území medzi obcou Kamenica a mestom Lipany

Zrušenie časti pôvodnej katastrálnej hranice a navrhovanej v ÚPN-O z roku 2010 v súvislosti so Zámennou zmluvou medzi obcou Kamenica a mestom Lipany

Hranica zastavaného územia obce Kamenica

Zrušenie časti navrhovanej hranice zastavaného územia obce Kamenica v ÚPN-O z r. 2010

Uličná čiara

DOPLNENIE ZOZNAMU VEREJNOPROSPEŠNÝCH STAVIEB
SCHVÁLENÉHO V ÚPN-O z r. 2010 (vyznačené zelenou farbou):

**B - Stavby v oblasti verejnej dopravy
a verejného technického vybavenia :**

B1 - Stavby v oblasti dopravy a dopravných zariadení :

VS 5A Stavba modernizácie a zdvojkolajnenia železničnej trate Kysak- Plaveč- štátna hranica s PR
VS 5B Stavba železničnej zastávky Kamenica


DOPLNENIE PLÔCH PRE VEREJNOPROSPEŠNÉ STAVBY:

- Plochy pre verejnoprospešné stavby v uličnom profile, aj mimo zastavané územie obce :
dopravné - rekonštrukcia železničnej trate(zdvojkolajnenie), automobilové komunikácie
navrhované a rekonštrukcie existujúcich, parkoviská, zastávky SAD; cyklistické chodníky;
pešie chodníky navrhované a rekonštrukcia existujúcich a navrhované pešie
priestranstvá vrátane verejnej zelene upravenej a rekonštrukcia existujúcich;
rekonštrukcia existujúceho turistického chodníka a navrhovaný turistický chodník
(VS 5-16)
technické - navrhovaná splašková a dažďová kanalizácia, resp. cestné rígly, príp.
odvodňovacie priekopy a pod.; trasy navrhovaných vodovodov; trasy navrhovaných
plynovodov; trasy navrhovaných vedení el. energie a plochy navrhovaných trafostaníc;
trasy navrhovaných miestnych telekomunikačných vedení (VS 17-38)
v oblasti starostlivosti o životné prostredie - navrhované plochy zelene izolačnej;
navrhované plochy zelene upravenej- parky (VS 41)
- Plochy pre verejnoprospešné stavby - v oblasti starostlivosti o životné prostredie -
protipovodňová ochrana - úprava brehov vodných tokov a výstavba biokoridorov (VS 24,25,42)

- Ostatné plochy pozemkov budú v TTP (2
- Pripustné je vyššie percento zastaviteľn
polyfunkčných plôch a plôch nezávadnej
95% zelene v štruktúre plôch a 95% u
relených p
túrno
adnom zo
amalihod
adani
domov -
výška =
lných stav
x. výška =
E VE
pprospeš
strukcia ž
onštrukcie
navrhované
ane verejn
vujúceho t
technické - navrhovaná spl
odvodňovacie priekopy a po
plynovodov, trasy navrho
trasy navrhovaných miestn
v oblasti starostlivosti o živ
navrhované plochy zelene u
Plochy pre verejnoprospeš
verejnoprospešné služby :
kultúra a pod. (VS 1,2,3,4)
starostlivosť o životné prost
kompostoviska a pod. (VS
Plochy pre verejnoprospeš
protipovodňová ochrana - ú
Plochy pre verejnoprospeš
prostredie - protipovodňová
Plochy pre verejnoprospeš
protipovodňová ochrana - v

SCHVAĽOVACIA DOLOŽKA :

Označenie schvaľovacieho orgánu : Obecné zastupiteľstvo v obci Kamenica
Číslo uznesenia a dátum schválenia :
Číslo VZN obce, ktorým sa vyhlasuje záväzná časť ÚPN-O :
Oprávnená osoba : Ladislav Urda, starosta obce.....

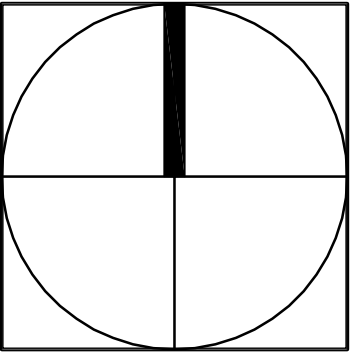

ZMENY A DOPLNKY Č. 1 ÚZEMNÉHO PLÁNU OBCE KAMENICA

OBJEDNÁVATEĽ :	Obec Kamenica, okres Sabinov
ZODPOVEDNÝ PROJEKTANT :	Ing. arch Mariana Šimková, REVITAL PROJECT
ODBORNÍ PROJEKTANTI A KONZULTANTI :	Ing. Marián Pekarovič, Ing. Július Furmaník, Ing. Jaroslav Lipták, Ing. Michal Nagy

SCHÉMA ZÁVÄZNÝCH ČASTÍ RIEŠENIA
A VEREJNOPROSPEŠNÝCH STAVIEB

Č.PRÍLOHY:
1