SO 01 PIVOVAR M 1:200

PÔDORYS 2.NADZEMNÉHO PODLAŽIA

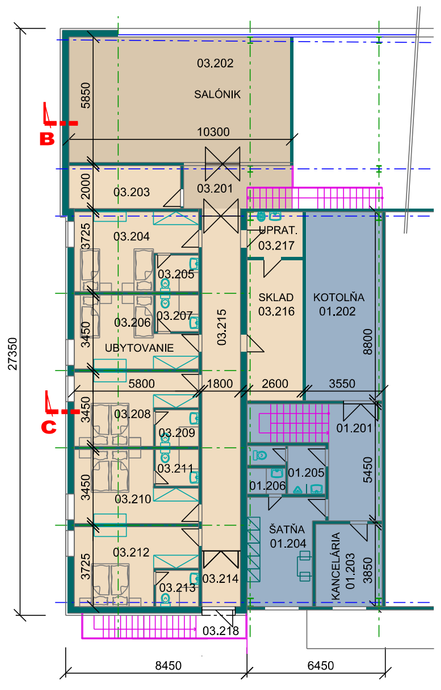

PÔDORYS 1.NADZEMNÉHO PODLAŽIA

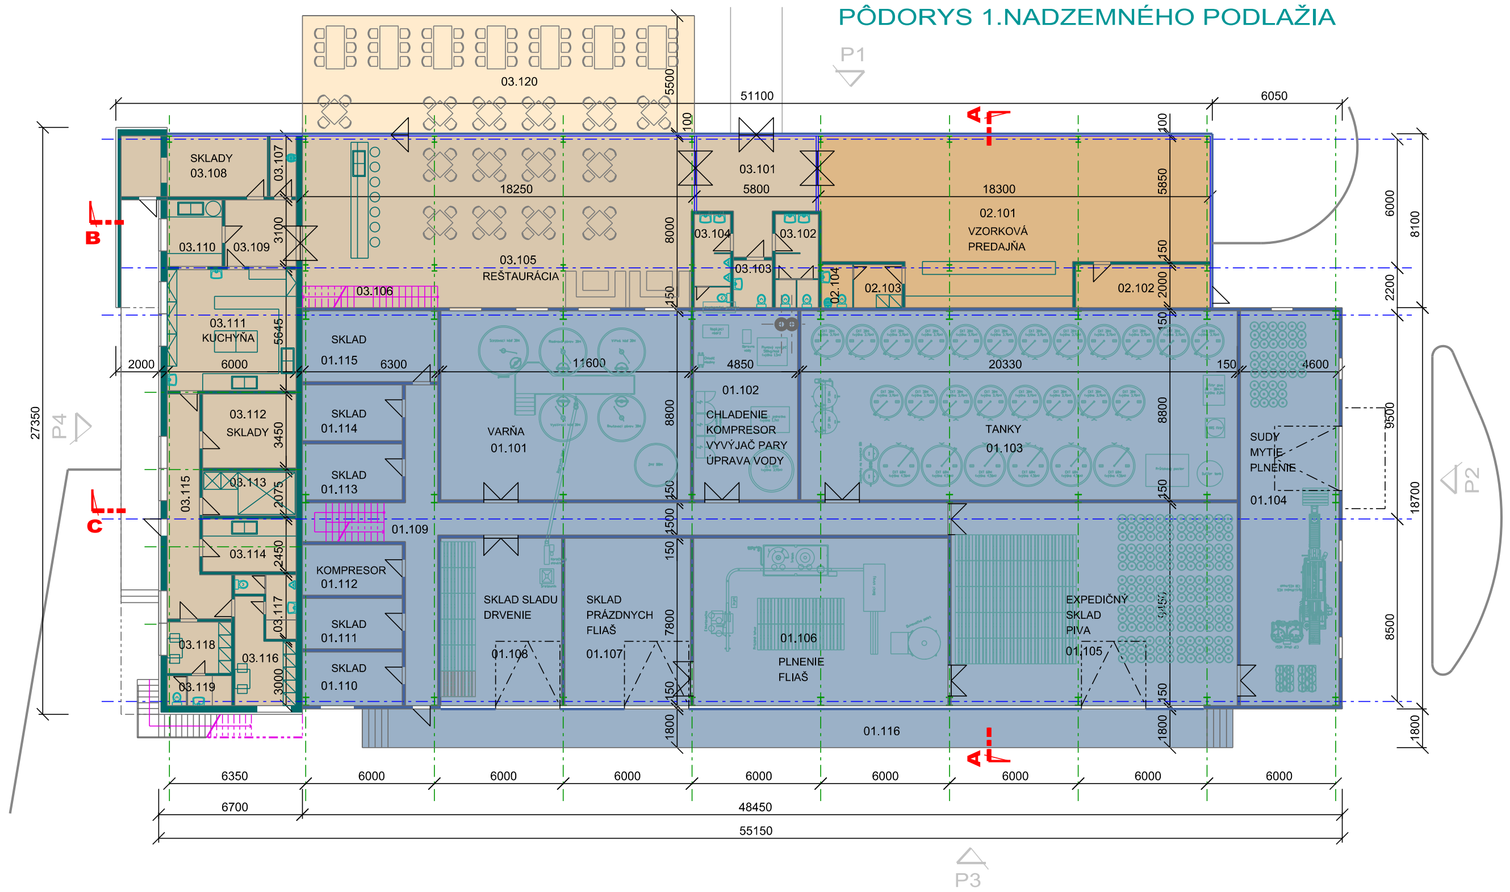

LEGENDA MIESTNOSTI 1.NP

	Č.M.	NÁZOV MIESTNOSTI	PLOCHA /M2
ČSO 01.01 PIVOVAR - VÝROBA	01.101	VARŇA	102,3
	01.102	CHLADENIE, ÚPRAVA VODY	42,7
	01.103	TANKY	179,0
	01.104	SUDY - MYTIE, PLNENIE	84,5
	01.105	EXPEDIČNÝ SKLAD PIVA	126,0
	01.106	PLNENIE FLIAŠ	92,4
	01.107	SKLAD PRÁZDNYCH FLIAŠ	45,6
	01.108	SKLAD SLADU, DRVENIE	43,9
	01.109	CHODBA A SCHODISKO	66,6
	01.110	SKLAD	11,6
	01.111	SKLAD	10,9
	01.112	KOMPRESOR	10,9
	01.113	SKLAD	12,1
	01.114	SKLAD	12,1
	01.115	SKLAD	20,8
	01.116	RAMPA	73,0
			934,4
ČSO 01.02	02.101	VZORKOVÁ PREDAJŇA	123,2
	02.102	SKLAD	12,5
	02.103	ŠATŇA ZAMESTNANCI	3,5
	02.104	SOC.ZARIADENIE, UPRATOVANIE	3,0
			142,2
ČSO 01.03 REŠTAURÁCIA	03.101	ZÁDVERIE	23,3
	03.102	WC ŽENY	8,7
	03.103	WC IMOBILNÍ	4,0
	03.104	WC MUŽI	7,3
	03.105	REŠTAURÁCIA	138,0
	03.106	SCHODISKO	6,3
	03.107	UPRATOVANIE	3,4
	03.108	SKLAD BAR	18,2
	03.109	OFFICE	10,3
	03.110	UMÝVAREŇ STOL.RIADU	8,0
	03.111	KUCHYŇA	33,8
	03.112	SKLAD	15,0
	03.113	CHLADENÝ SKLAD	9,0
	03.114	HRUBÁ PRÍPRAVA ZELENINY	10,7
	03.115	CHODBA	18,8
	03.116	ŠATŇA	12,0
	03.117	SOC.ZARIADENIE MUŽI	5,5
	03.118	ŠATŇA	14,1
	03.119	SOC.ZARIADENIE ŽENY	4,2
	03.120	REŠTAURÁCIA - TERASA	(100,5)
			350,6
		CELKOVÁ PLOCHA	1427,2

LEGENDA MIESTNOSTI 2.NP

	Č.M.	NÁZOV MIESTNOSTI	PLOCHA /M2
ČSO 01.01	01.201	CHODBA A SCHODISKO	20,5
	01.202	KOTOLŇA	31,3
	01.203	KANCELÁRIA	11,9
	01.204	ŠATŇA	16,2
	01.205	WC	5,7
	01.206	SPRCHA	2,2
			87,9
ČSO 01.03 REŠTAURÁCIA	03.201	CHODBA A SCHODISKO	10,0
	03.202	SALÓNIK	60,2
	03.203	SKLAD	10,4
	03.204	IZBA	17,8
	03.205	KÚPEĽŇA	3,4
	03.206	IZBA	16,2
	03.207	KÚPEĽŇA	3,4
	03.208	IZBA	16,2
	03.209	KÚPEĽŇA	3,4
	03.210	IZBA	16,2
	03.211	KÚPEĽŇA	3,4
	03.212	IZBA	17,8
	03.213	KÚPEĽŇA	3,4
	03.214	ZÁDVERIE	4,7
	03.215	CHODBA	28,7
	03.216	SKLAD	17,0
	03.217	UPRATOVANIE	5,5
	03.218	VONKAJŠIE SCHODISKO	(10,01)
			237,7
		CELKOVÁ PLOCHA	325,6

POHĽAD P2

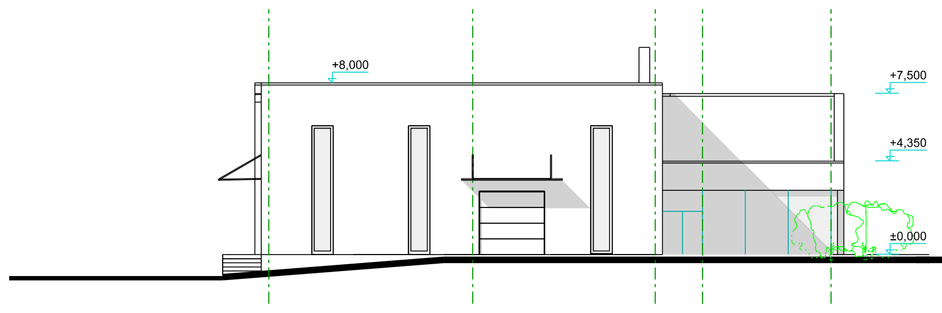

POHĽAD P1

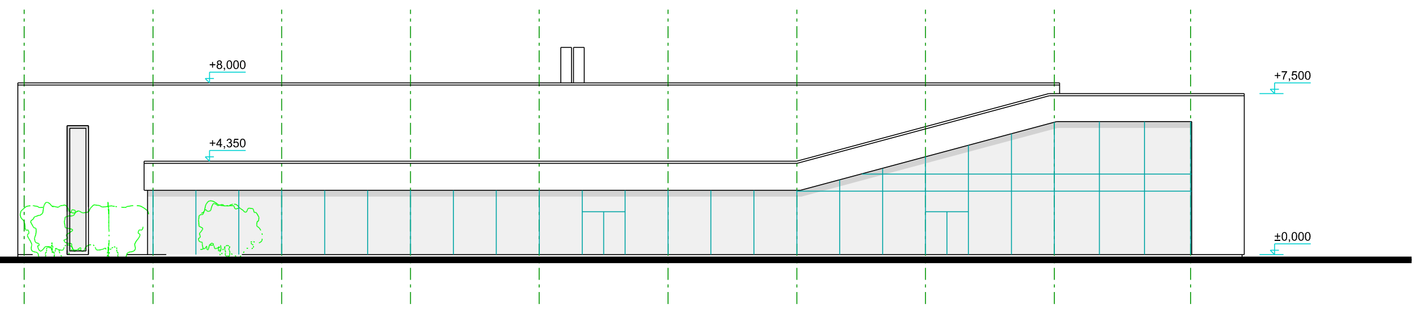

POHĽAD P4

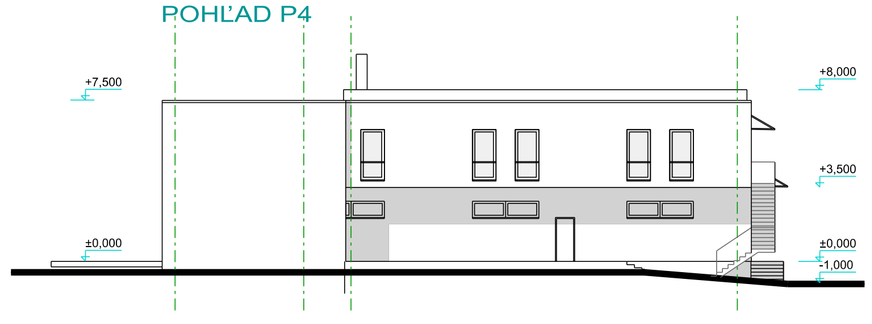

POHĽAD P3

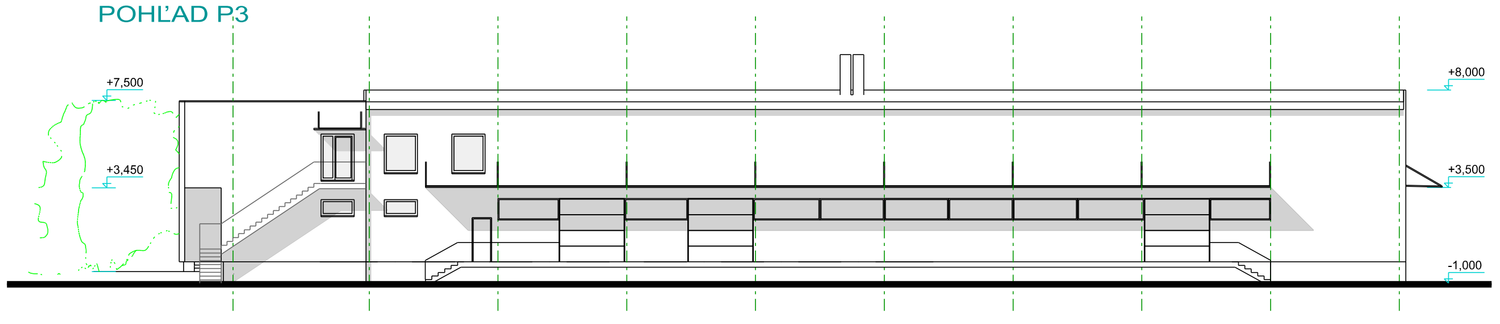

REZ A

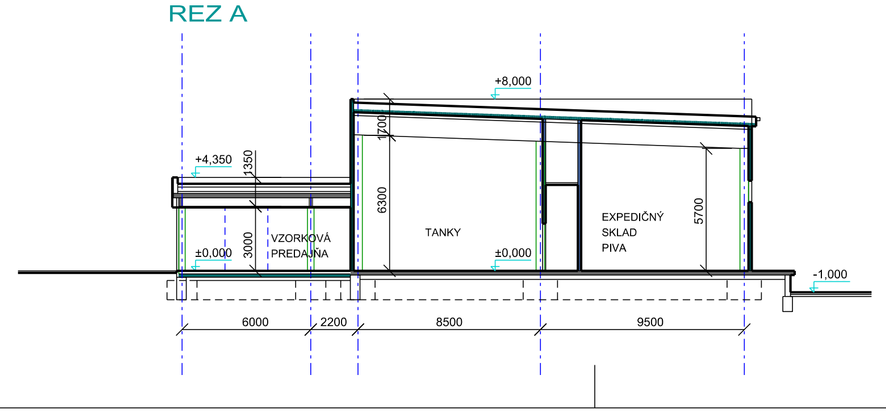

REZ C

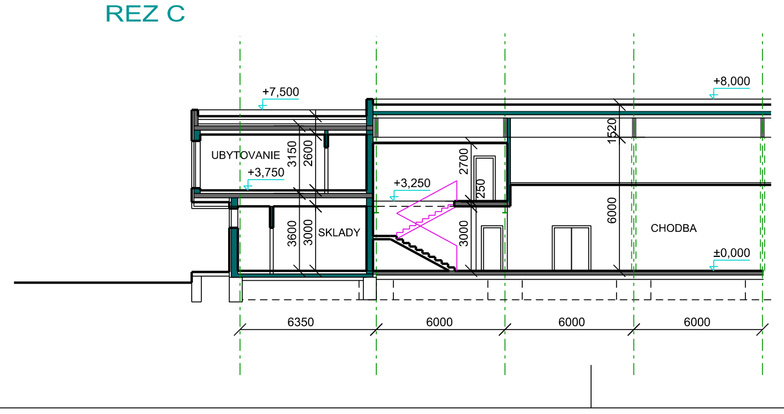

REZ B

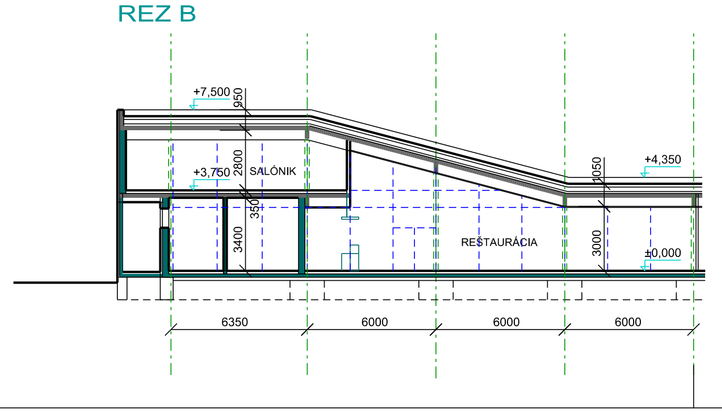

±0,000 = PODLAHA 1.NP

STAVEBNÉ OBJEKTY

	SO 01	PIVOVAR
	ČSO 01.01	PIVOVAR - VÝROBA
	ČSO 01.02	VZORKOVÁ PREDAJŇA
	ČSO 01.03	REŠTAURÁCIA

ZMENA PD			
VYPRACOVAL	NAVRHOL	SCHVÁLIL	HALAPROJEKT INŽINIERSKA SPOLOČNOSŤ
Ing. SLAVKA ANTALOVÁ	Ing. LADISLAV HANULIAK	Ing. LADISLAV HANULIAK	
INVESTOR	AGROŠTÍT Farma SpišskéVlachy, s.r.o., Vajanského 92, 053 61 SpišskéVlachy		
STAVBA	AREÁL AGROŠTÍT FARMA SPIŠSKÉ VLACHY s.r.o. - PIVOVAR	POČET A4	8
OBJEKT	**PIVOVAR**	DÁTUM	JÚN 2018
		STUPEŇ	ŠTÚDIA
		ČASŤ	ASR
		MIERKA	1:200
		KÓTOVANÉ V	MM
OBSAH	ŠTÚDIA	ARCH. ČÍSLO	160-02.6.2018
		Č.V.	AS-3

VÝKRES JE DUŠEVNÝM VLASTNÍCTVOM HALAPROJEKT S.R.O., ROZMNOŽOVANIE, KOPÍROVANIE A INÉ VYUŽITIE JE MOŽNÉ LEN SO SÚHLASOM VLASTNÍKA