AREÁL AGROŠTÍT FARMA SPIŠSKÉ VLACHY s.r.o. - PIVOVAR

CELKOVÁ SITUÁCIA M 1:500

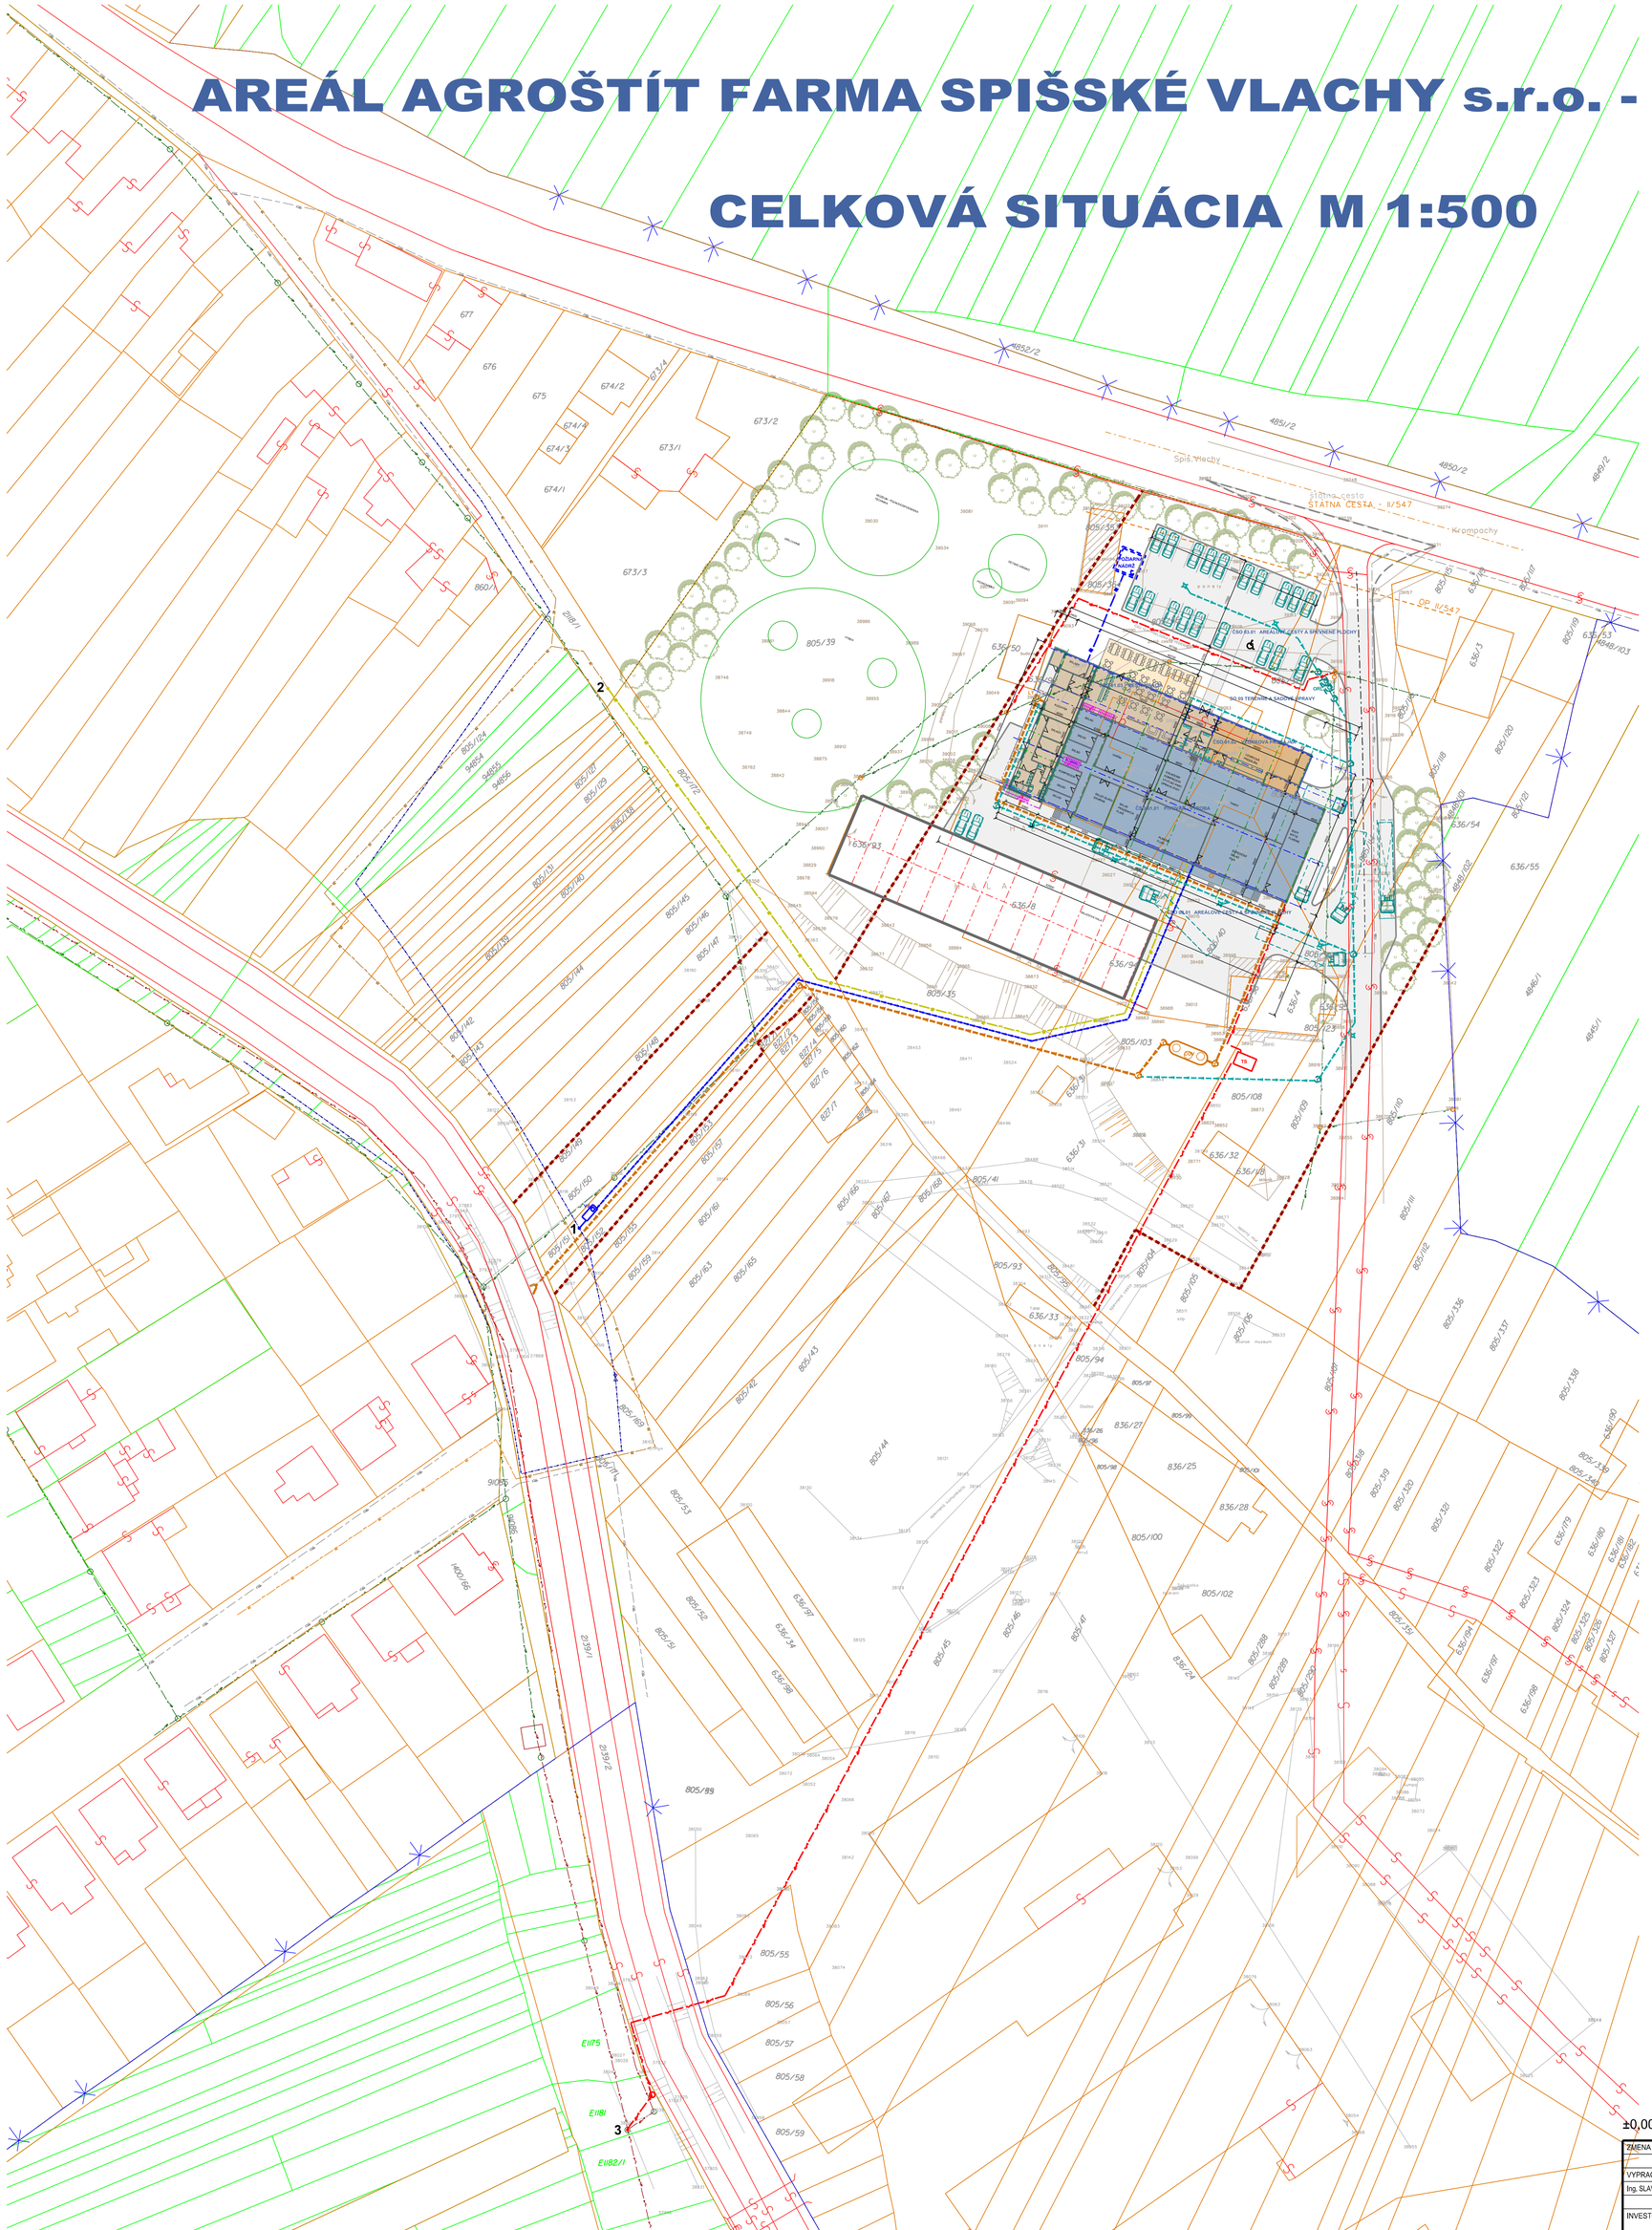

ZMENA PD			
VYPRACOVAL	NAVRHOL	SCHVÁLIL	HALAPROJEKT INŽINIERSKA SPOLOČNOSŤ
Ing. SLAVKA ANTALOVÁ	Ing. LADISLAV HANULIAK	Ing. LADISLAV HANULIAK	
INVESTOR	AGROŠTÍT Farma SpišskéVlachy, s.r.o., Vajanského 92, 053 61 SpišskéVlachy		
STAVBA	AREÁL AGROŠTÍT FARMA SPIŠSKÉ VLACHY s.r.o. - PIVOVAR	POČET A4	9
OBJEKT	**PIVOVAR**	DÁTUM	JÚN 2018
		STUPEŇ	ŠTÚDIA
		ČASŤ	ASR
		MIERKA	1:500
		KÓTOVANÉ V	MM
OBSAH	CELKOVÁ SITUÁCIA	ARCH. ČÍSLO 160-02.6.2018	Č.V. AS-1

VÝKRES JE DUŠEVNÝM VLASTNÍCTVOM HALAPROJEKT S.R.O., ROZMNOŽOVANIE, KOPÍROVANIE A INÉ VYUŽITIE JE MOŽNÉ LEN SO SÚHLASOM VLASTNÍKA