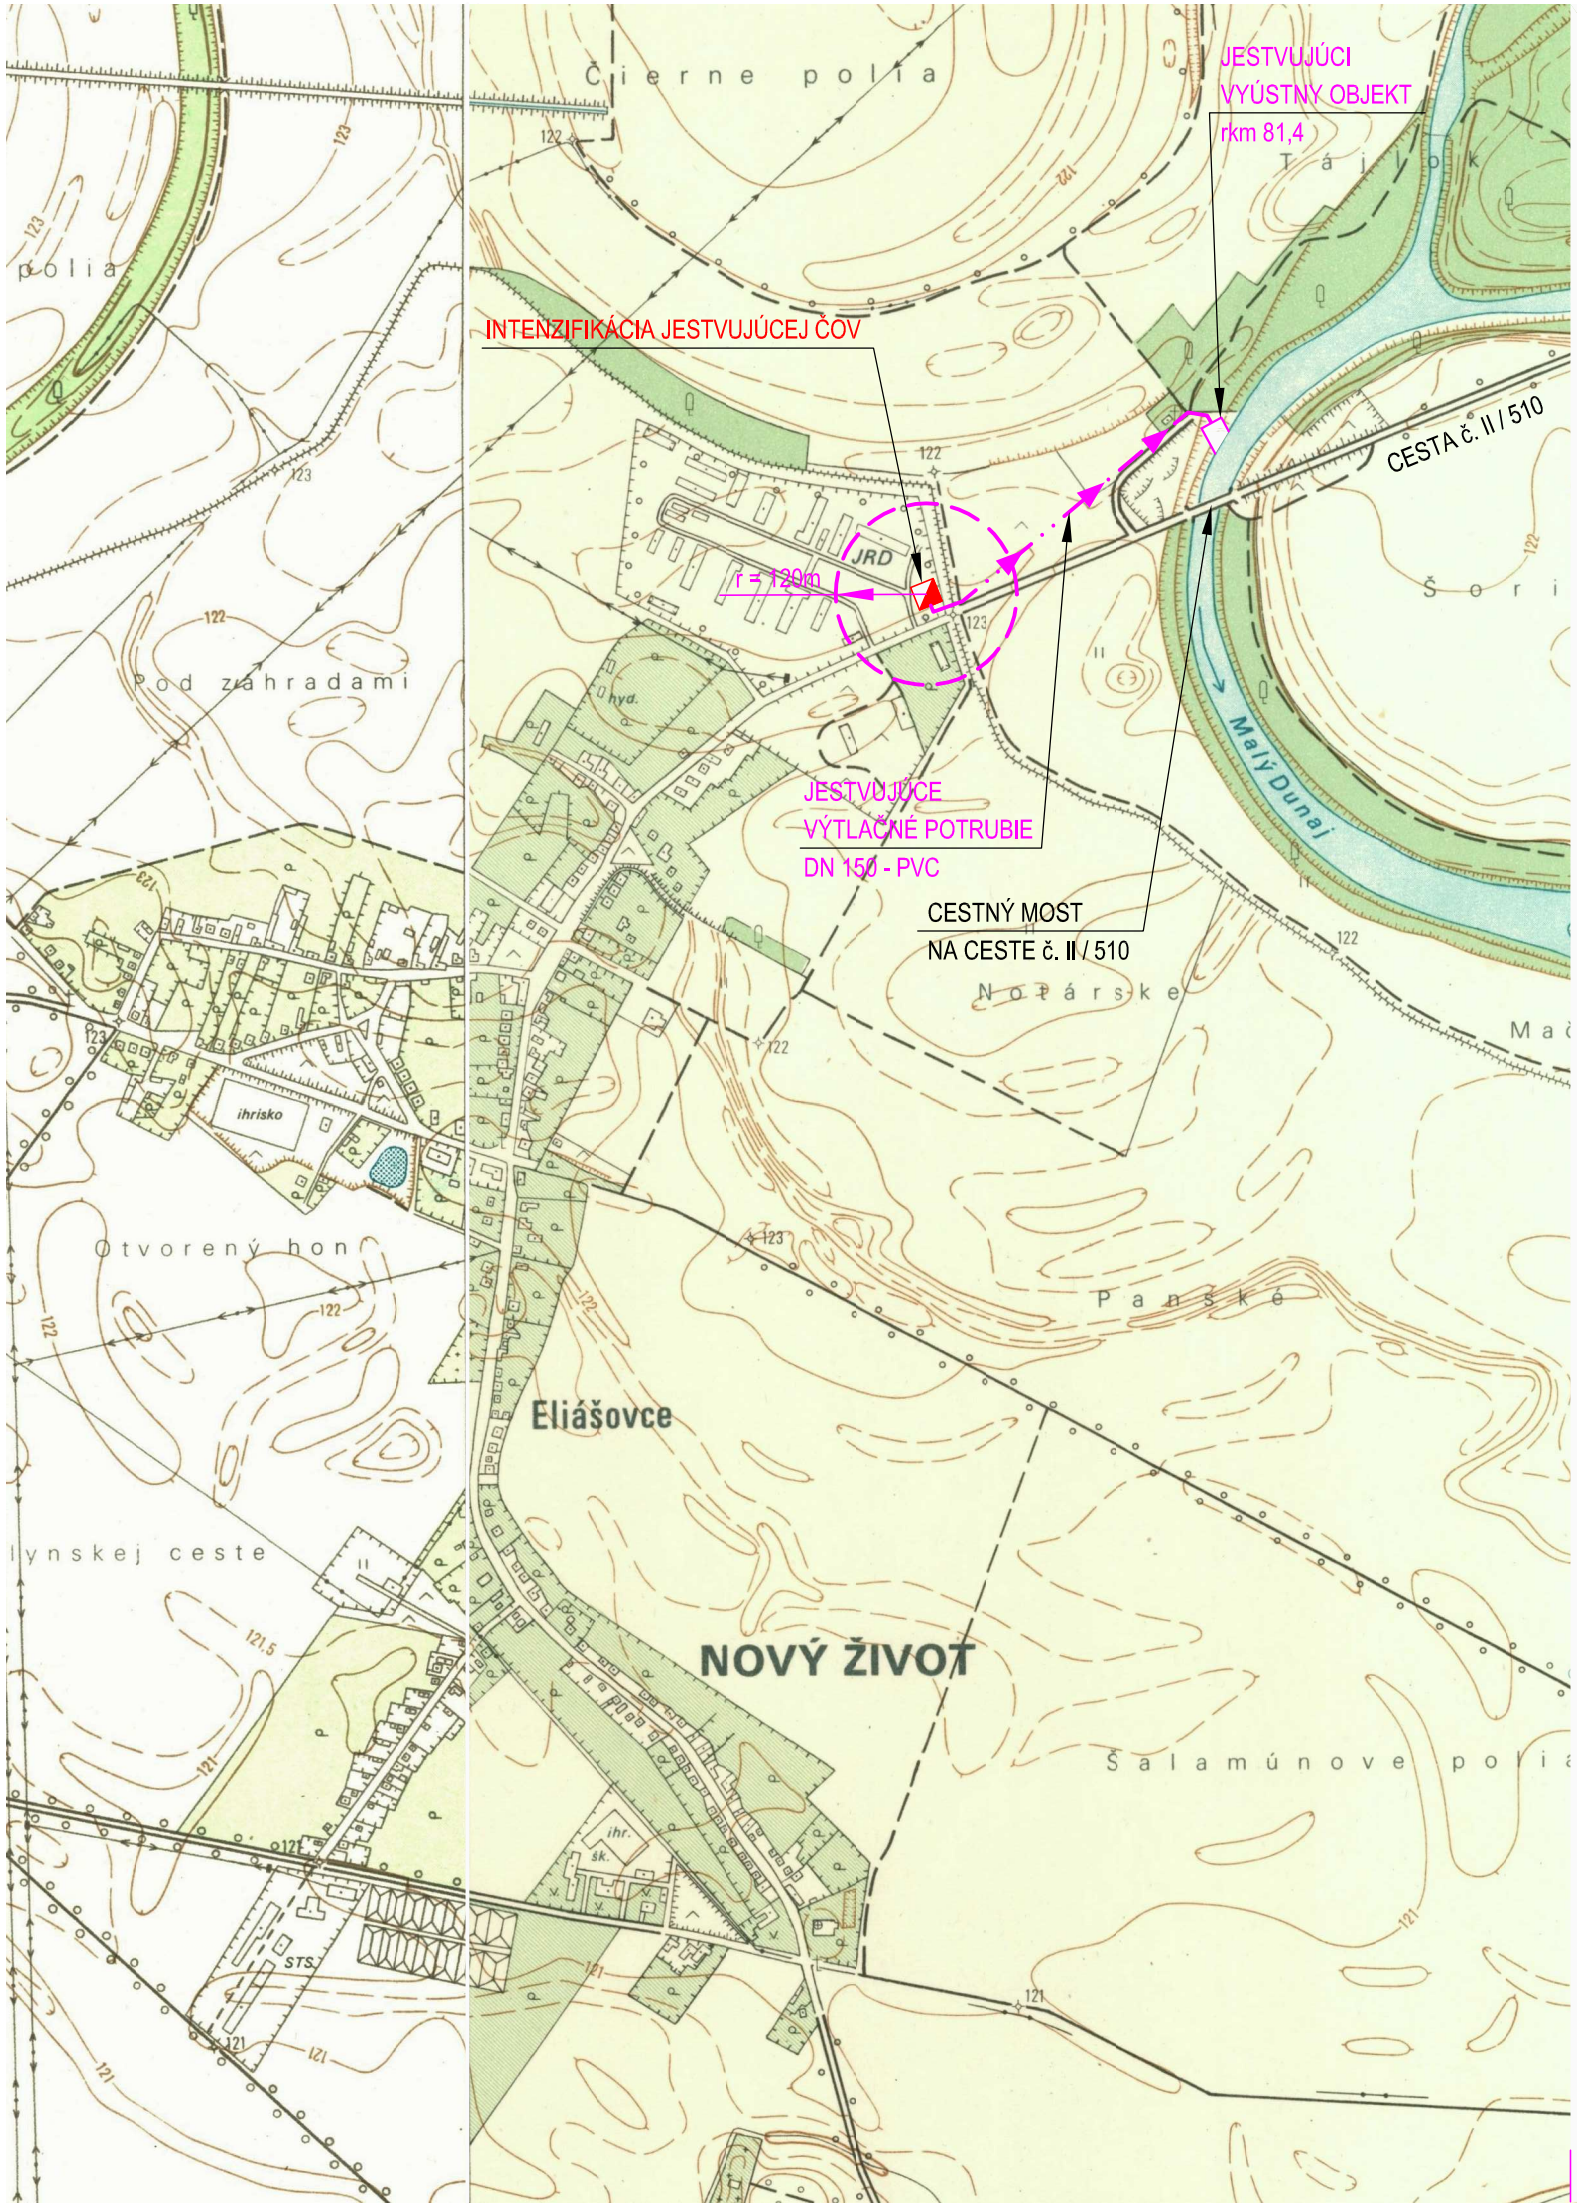

LEGENDA:

- ČOV NOVÝ ŽIVOT - INTENZIFIKÁCIA
- OCHRANNÉ PÁSMO ČOV - JESTVUJÚCI STAV
- VÝTLAČNÉ POTRUBIE VYČISTENÝCH ODPADOVÝCH VÔD - JESTVUJÚCI STAV
- VYÚSTNY OBJEKT ČOV - JESTVUJÚCI STAV

ZODP. PROJEKTANT:	VYPRACOVAL:	MANAŽÉR PROJEKTU:	VEDÚCI ORGANIZÁCIE:	HYDROTEAM
ING. Ľ. KUČERA	ING. Ľ. KUČERA	ING. Ľ. KUČERA	ING. A. KIMLIČKOVÁ	Varšavská 3, 831 03 Bratislava 3

KONEČNÝ PRIJÍMATEĽ: Obec Nový Život	FORMÁT:	2 x A4
NÁZOV STAVBY: INTENZIFIKÁCIA ČOV NOVÝ ŽIVOT	DÁTUM:	08/2016
	STUPEŇ:	DSP
	Č. ZÁKAZKY:	16 021 23
	ARCH. Č.	16 021 23
OBJEKT: SITUÁCIA ŠIRŠÍCH VZŤAHOV	MIERKA: 1:10000	ČÍSLO PRÍLOHY: B1.3.1

Táto dokumentácia je vlastníctvom spoločnosti HYDROTEAM. Nesmie byť bez predošlého písomného súhlasu kopírovaná, rozmnožovaná a sprístupnená iným fyzickým alebo právnickým subjektom.